




1 PLANTA BAIXA
ESCALA 1/25

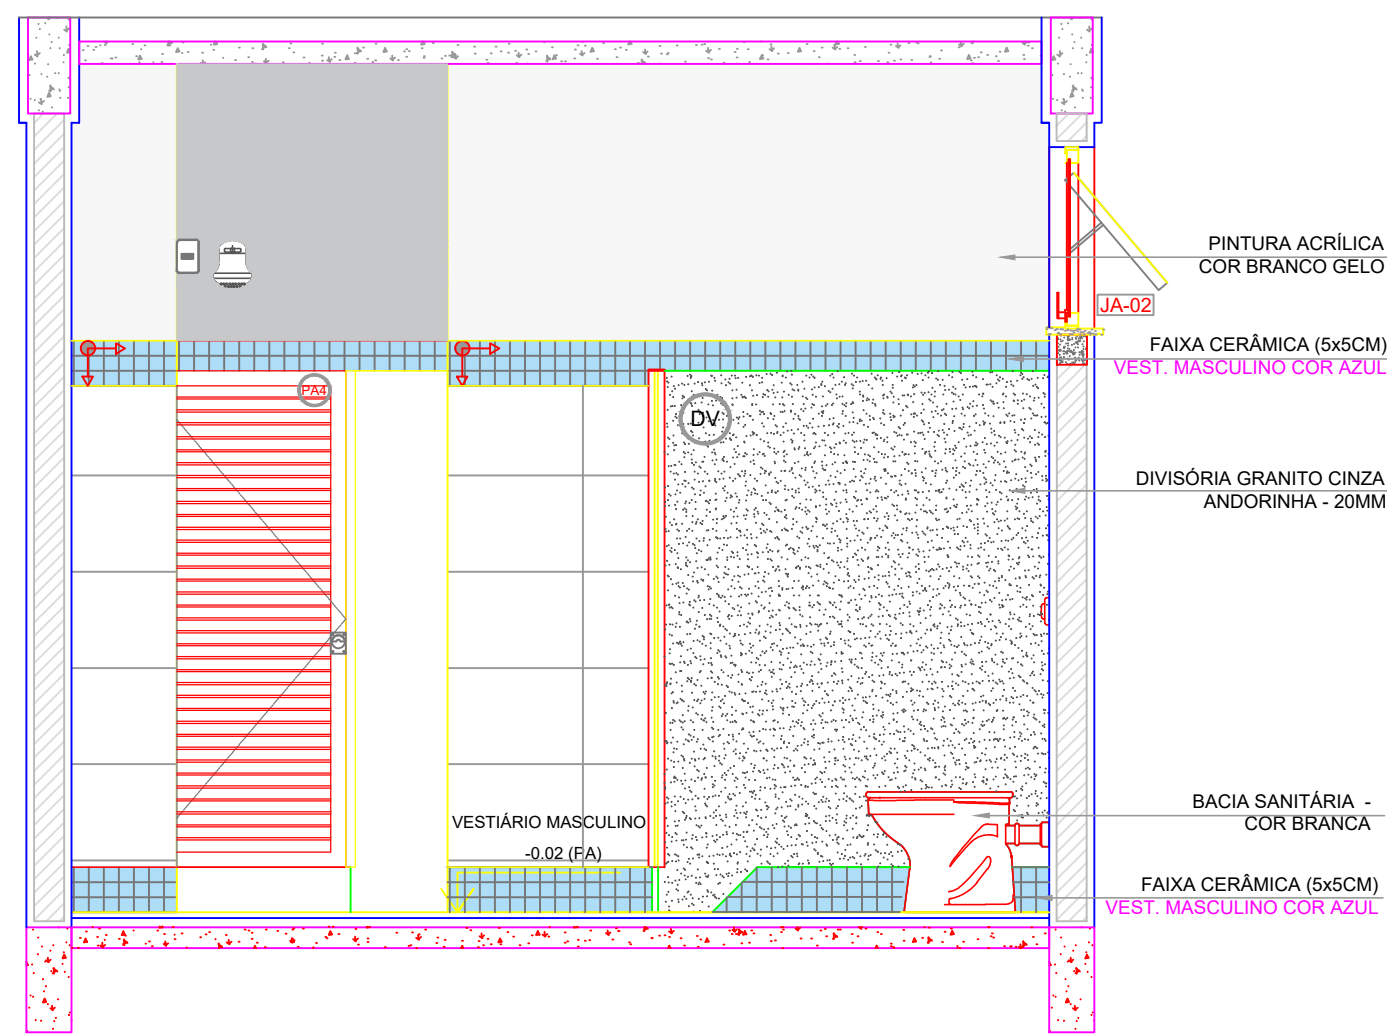


2 VISTA 5
ESCALA 1/25

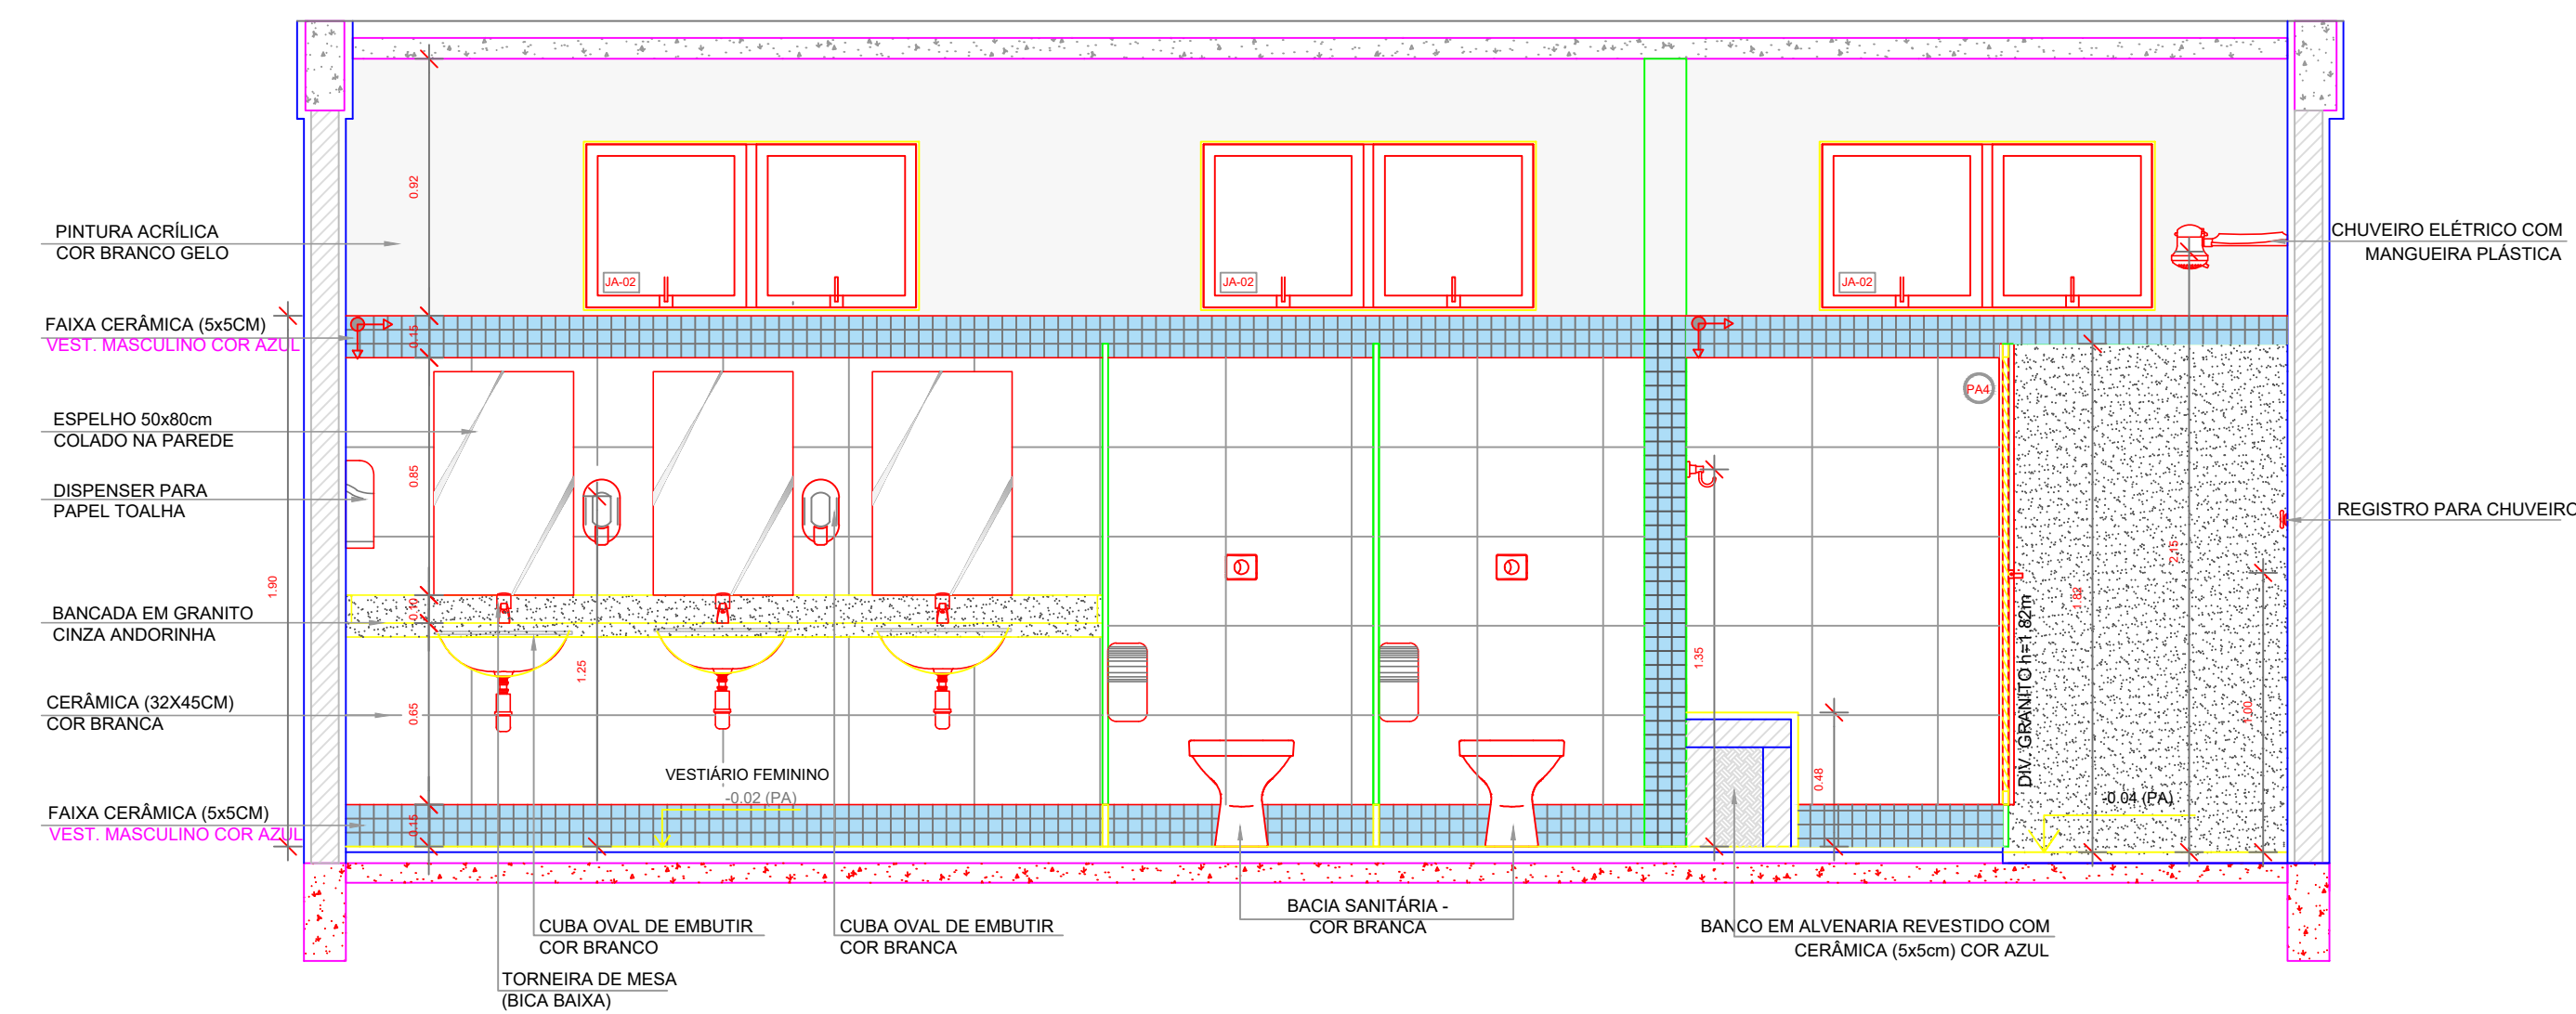


3 VISTA 1
ESCALA 1/25

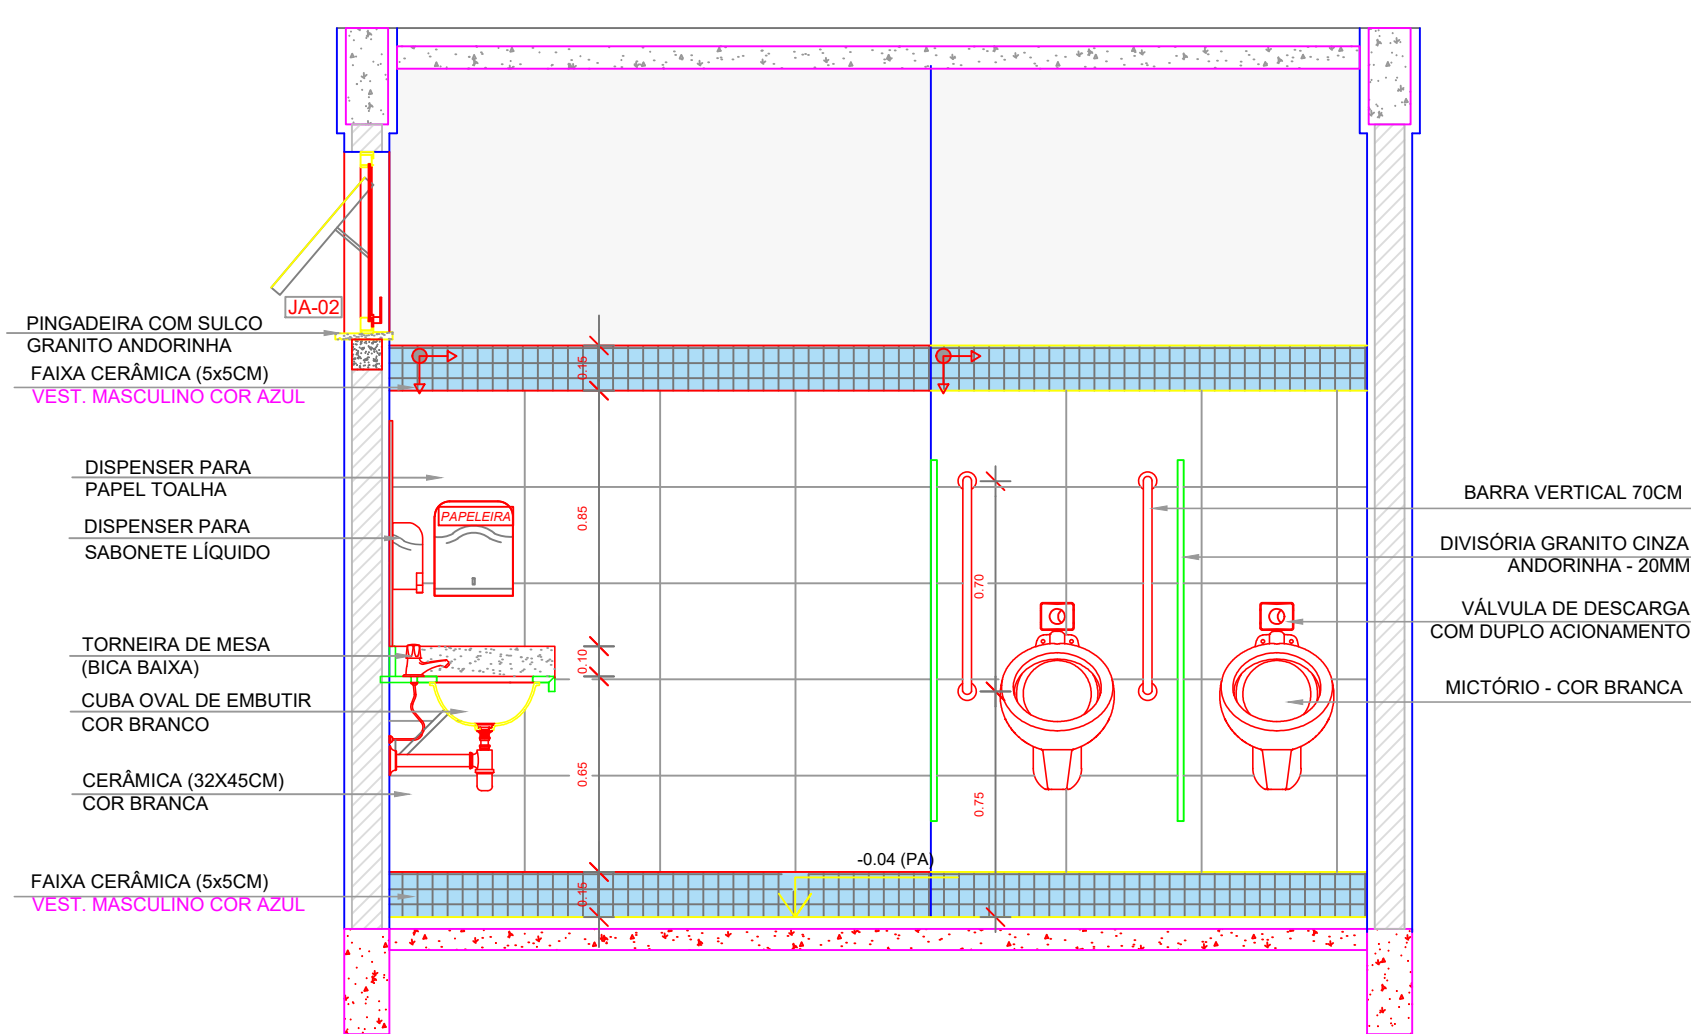

4 VISTA 2
ESCALA 1/25

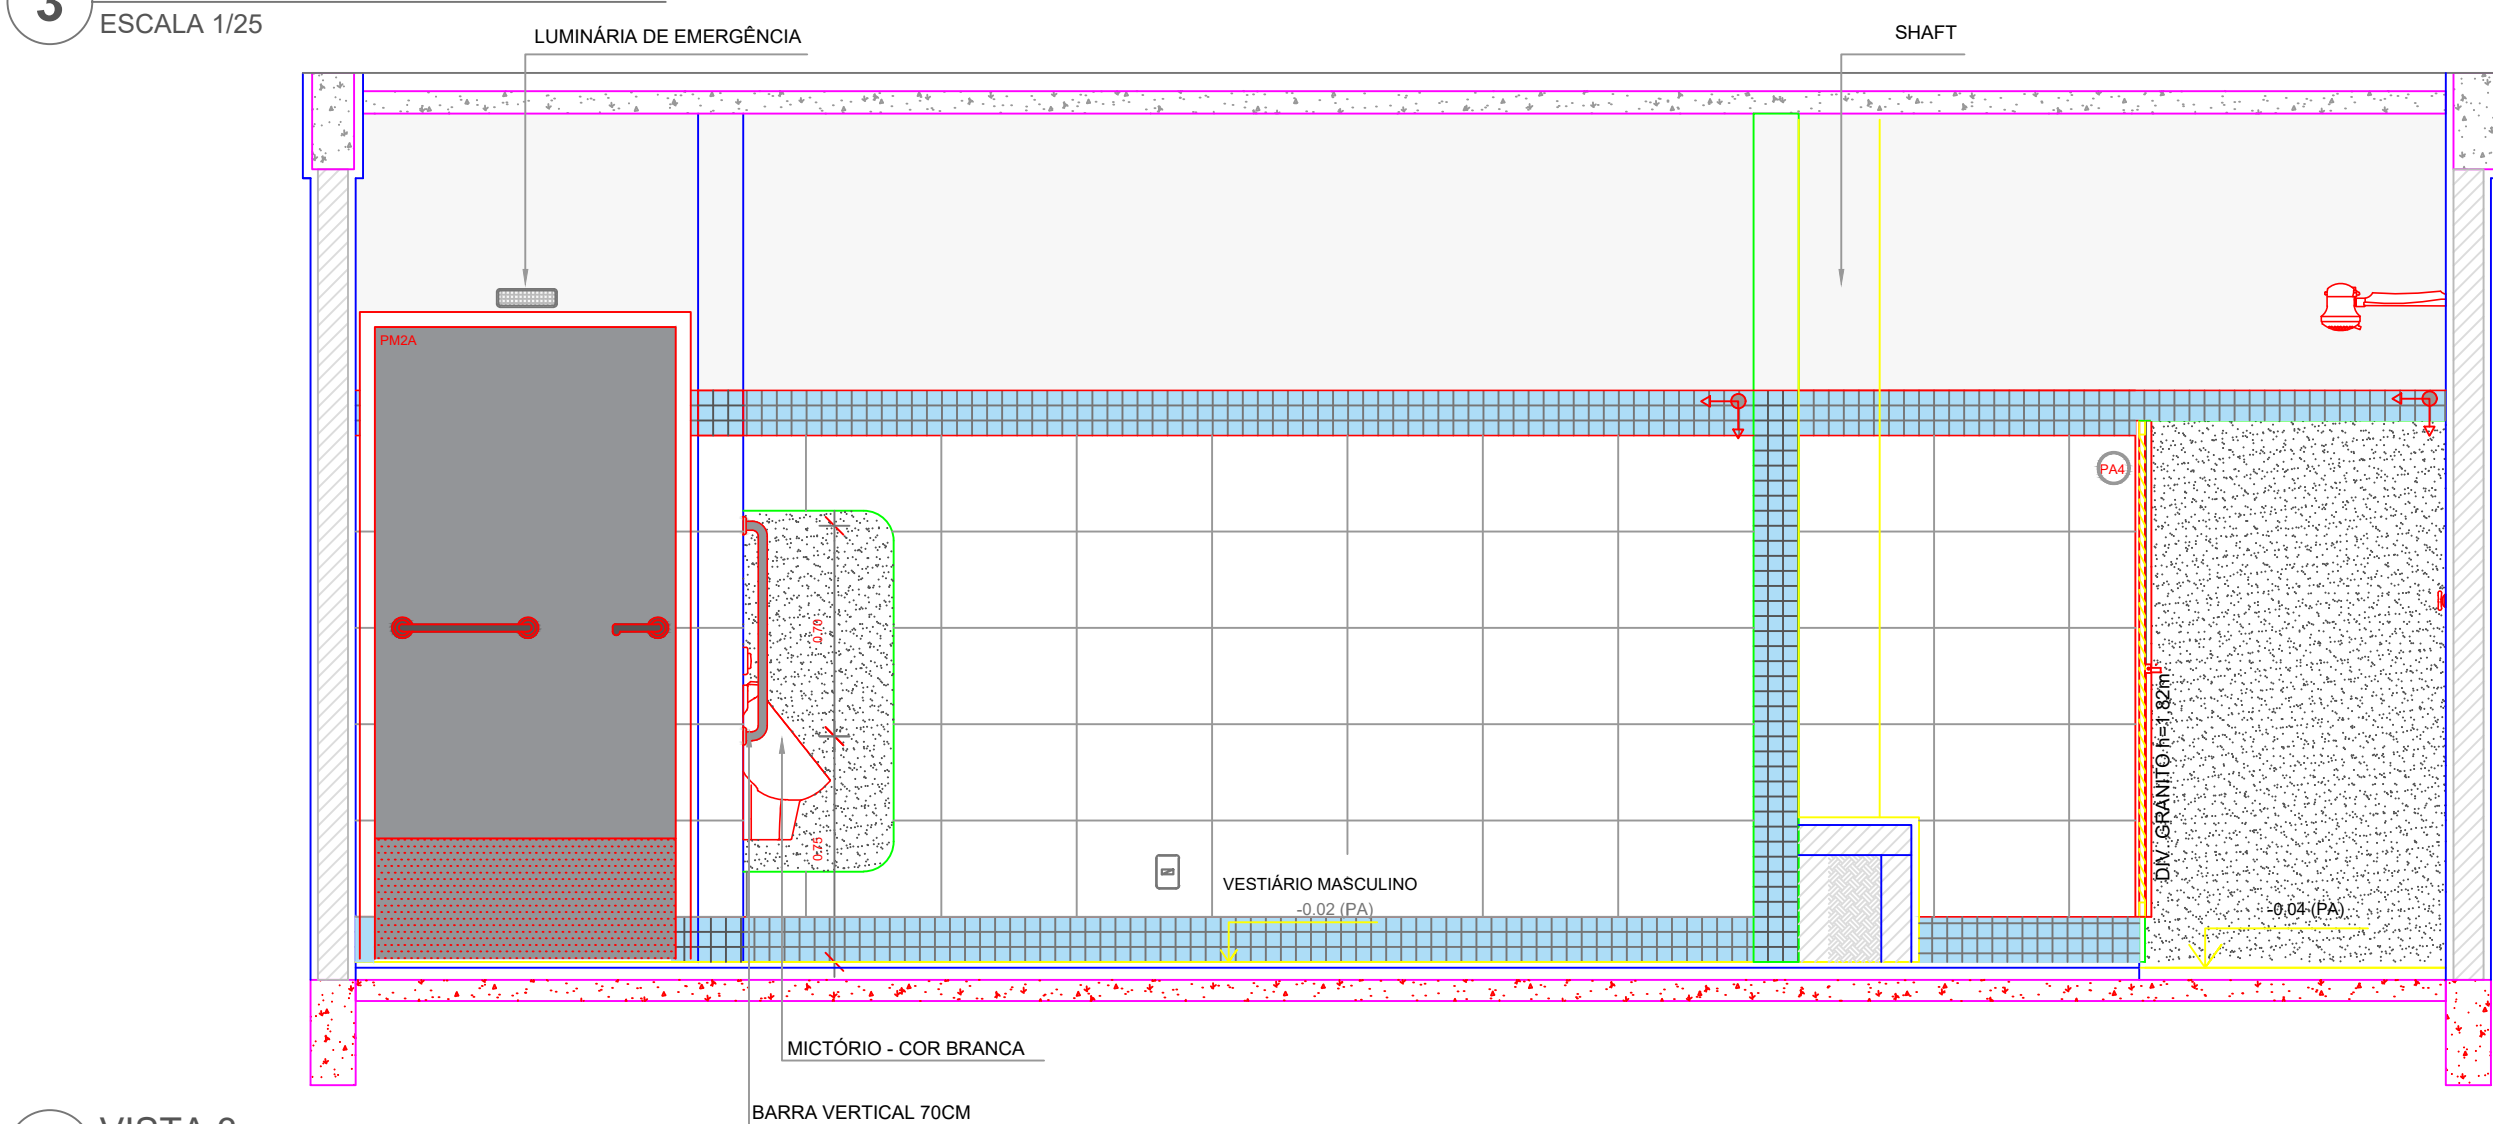


5 VISTA 3
ESCALA 1/25

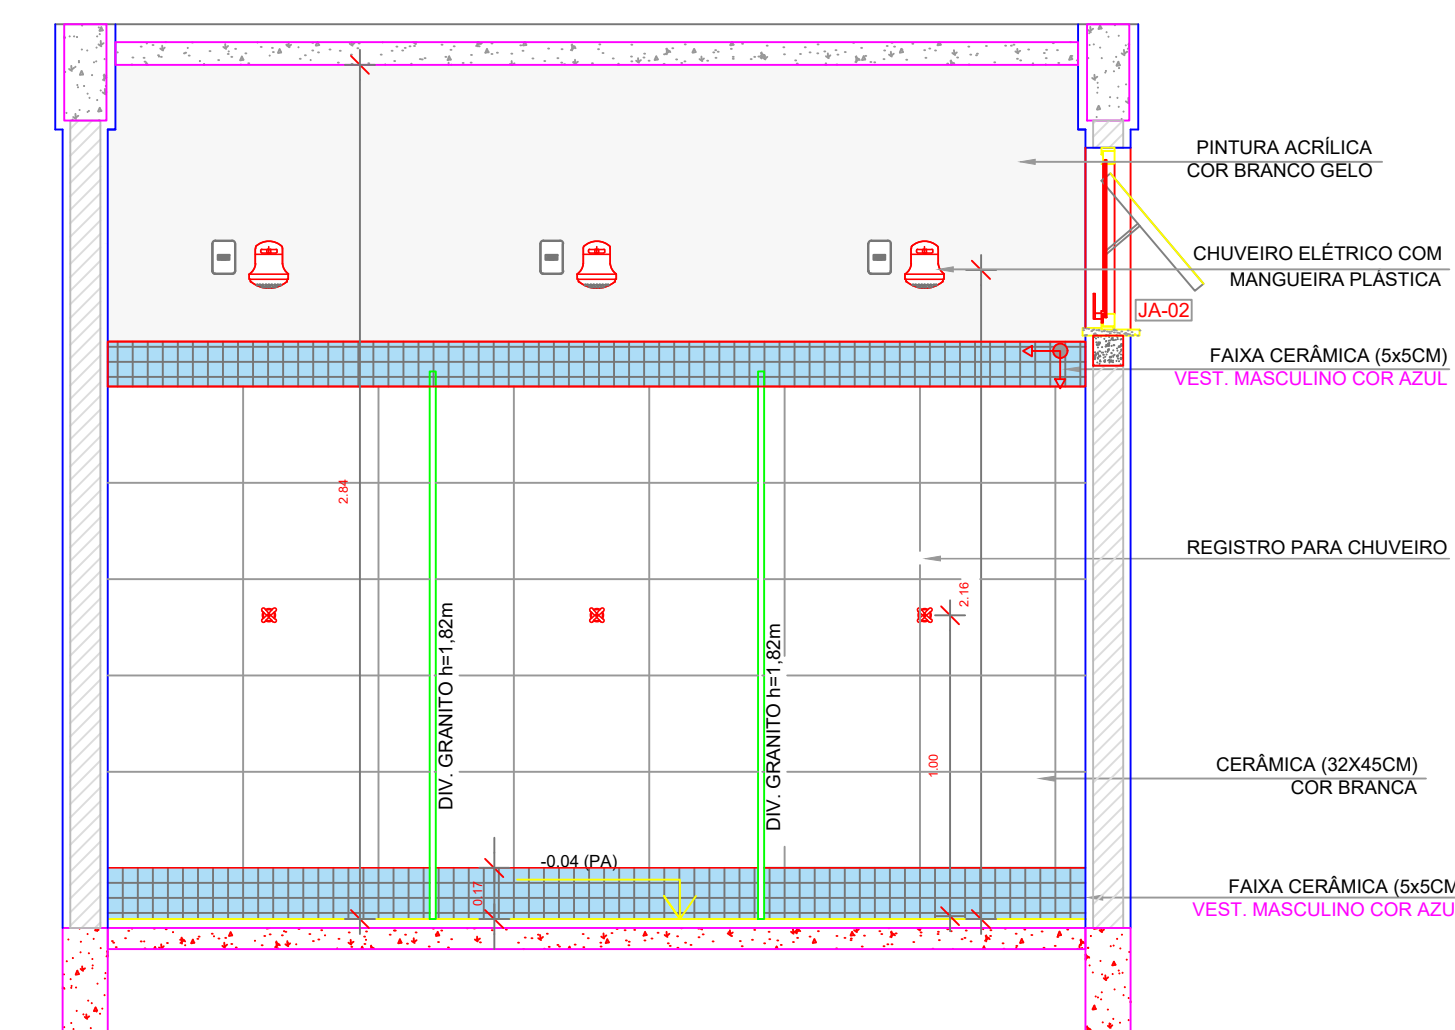

6 VISTA 4
ESCALA 1/25

LEGENDA		LEGENDA ESPECIFICAÇÃO DE PISO	
BANCADAS - B* (LxChf. medidas em metro)		INTERIORS	
GRANITO CINZA ANDORINHA - esp. 3 cm - 1x (0,55x2,70x0,80)		DESCRIÇÃO	ÁREA
ESQUADRIAS**		CERÂMICA 45x45cm, PEI 5, COR BRANCO GELO, ANTIDERRAPANTE	21,46m²
PORTAS DE MADEIRA		PEITORIS E SOLEIRAS	
PORTAS DE ALUMÍNIO NATURAL		DESCRIÇÃO	ÁREA
JANELAS DE ALUMÍNIO NATURAL		PEITORIL EM GRANITO CINZA ANDORINHA 19cm	3,60 ml
DIVISÓRIAS*		SOLEIRA INCLINADA GRAN CINZA ANDORINHA 15cm	0,92 ml
GRANITO CINZA ANDORINHA - esp. 3 cm		OBSERVAÇÕES:	* VER DETALHES ESPECÍFICOS
BANCO - ALVENARIA ASSENTO: CONCRETO PRÉ-MOLDADO - 1x (0,40x2,00x0,40)			

- NOTAS
- MEDIDAS E NÍVEIS EM METROS;
 - VERIFICAR POSIÇÃO EXATA DOS PILARES NO PROJETO ESTRUTURAL;
 - VERIFICAR DETALHES CONSTRUTIVOS PERTINENTES NAS PRANCHAS DE DETALHAMENTO;
 - EM CASO DE CONFLITO DE INFORMAÇÕES ENTRE O PROJETO GRÁFICO E O MEMORIAL DESCRITIVO, PREVALECE A INFORMAÇÃO CONTIDA NOS DESENHOS;
 - ALTERAÇÕES NESTE PROJETO SOMENTE COM AUTORIZAÇÃO EXPRESSA DO FINE
- REFERÊNCIAS:
- PLANILHA DE QUANTITATIVOS;
 - MEMORIAL DESCRITIVO E ESPECIFICAÇÕES TÉCNICAS

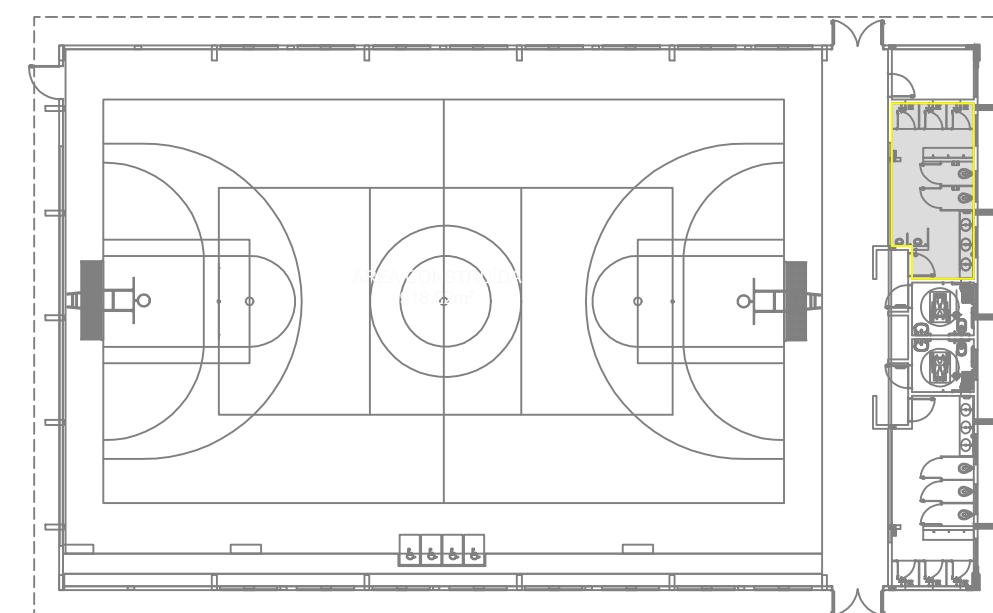

CROQUI DE REFERÊNCIA

Visto da Prefeitura Municipal

0915

Projeto Arquitetônico

OBRA: QUADRA COBERTA COM VESTIÁRIO

PROPRIETÁRIO: PREFEITURA MUN. DE GEN. CARNEIRO - PR

ENDEREÇO: BAIRRO SÃO JOÃO

LOCAL: GENERAL CARNEIRO - PR

DATA: 23.01.2024

ESCALA: 1/25

DESENHO: PABLO CASANOVA

FONE: (0**42) 8813 - 7325

E-mail: pref.eng@hotmail.com

ÁREA: 918,22 m²

TÍTULO: AMPLIAÇÃO DETALHAMENTO VESTIÁRIO - MASCULINO

RESP. TÉCNICO: MARCELA DOS SANTOS GUIMARÃES

Eng. Civil - CREA PR 167294/D

PREFEITURA MUNICIPAL DE GENERAL CARNEIRO - ESTADO DO PARANÁ