
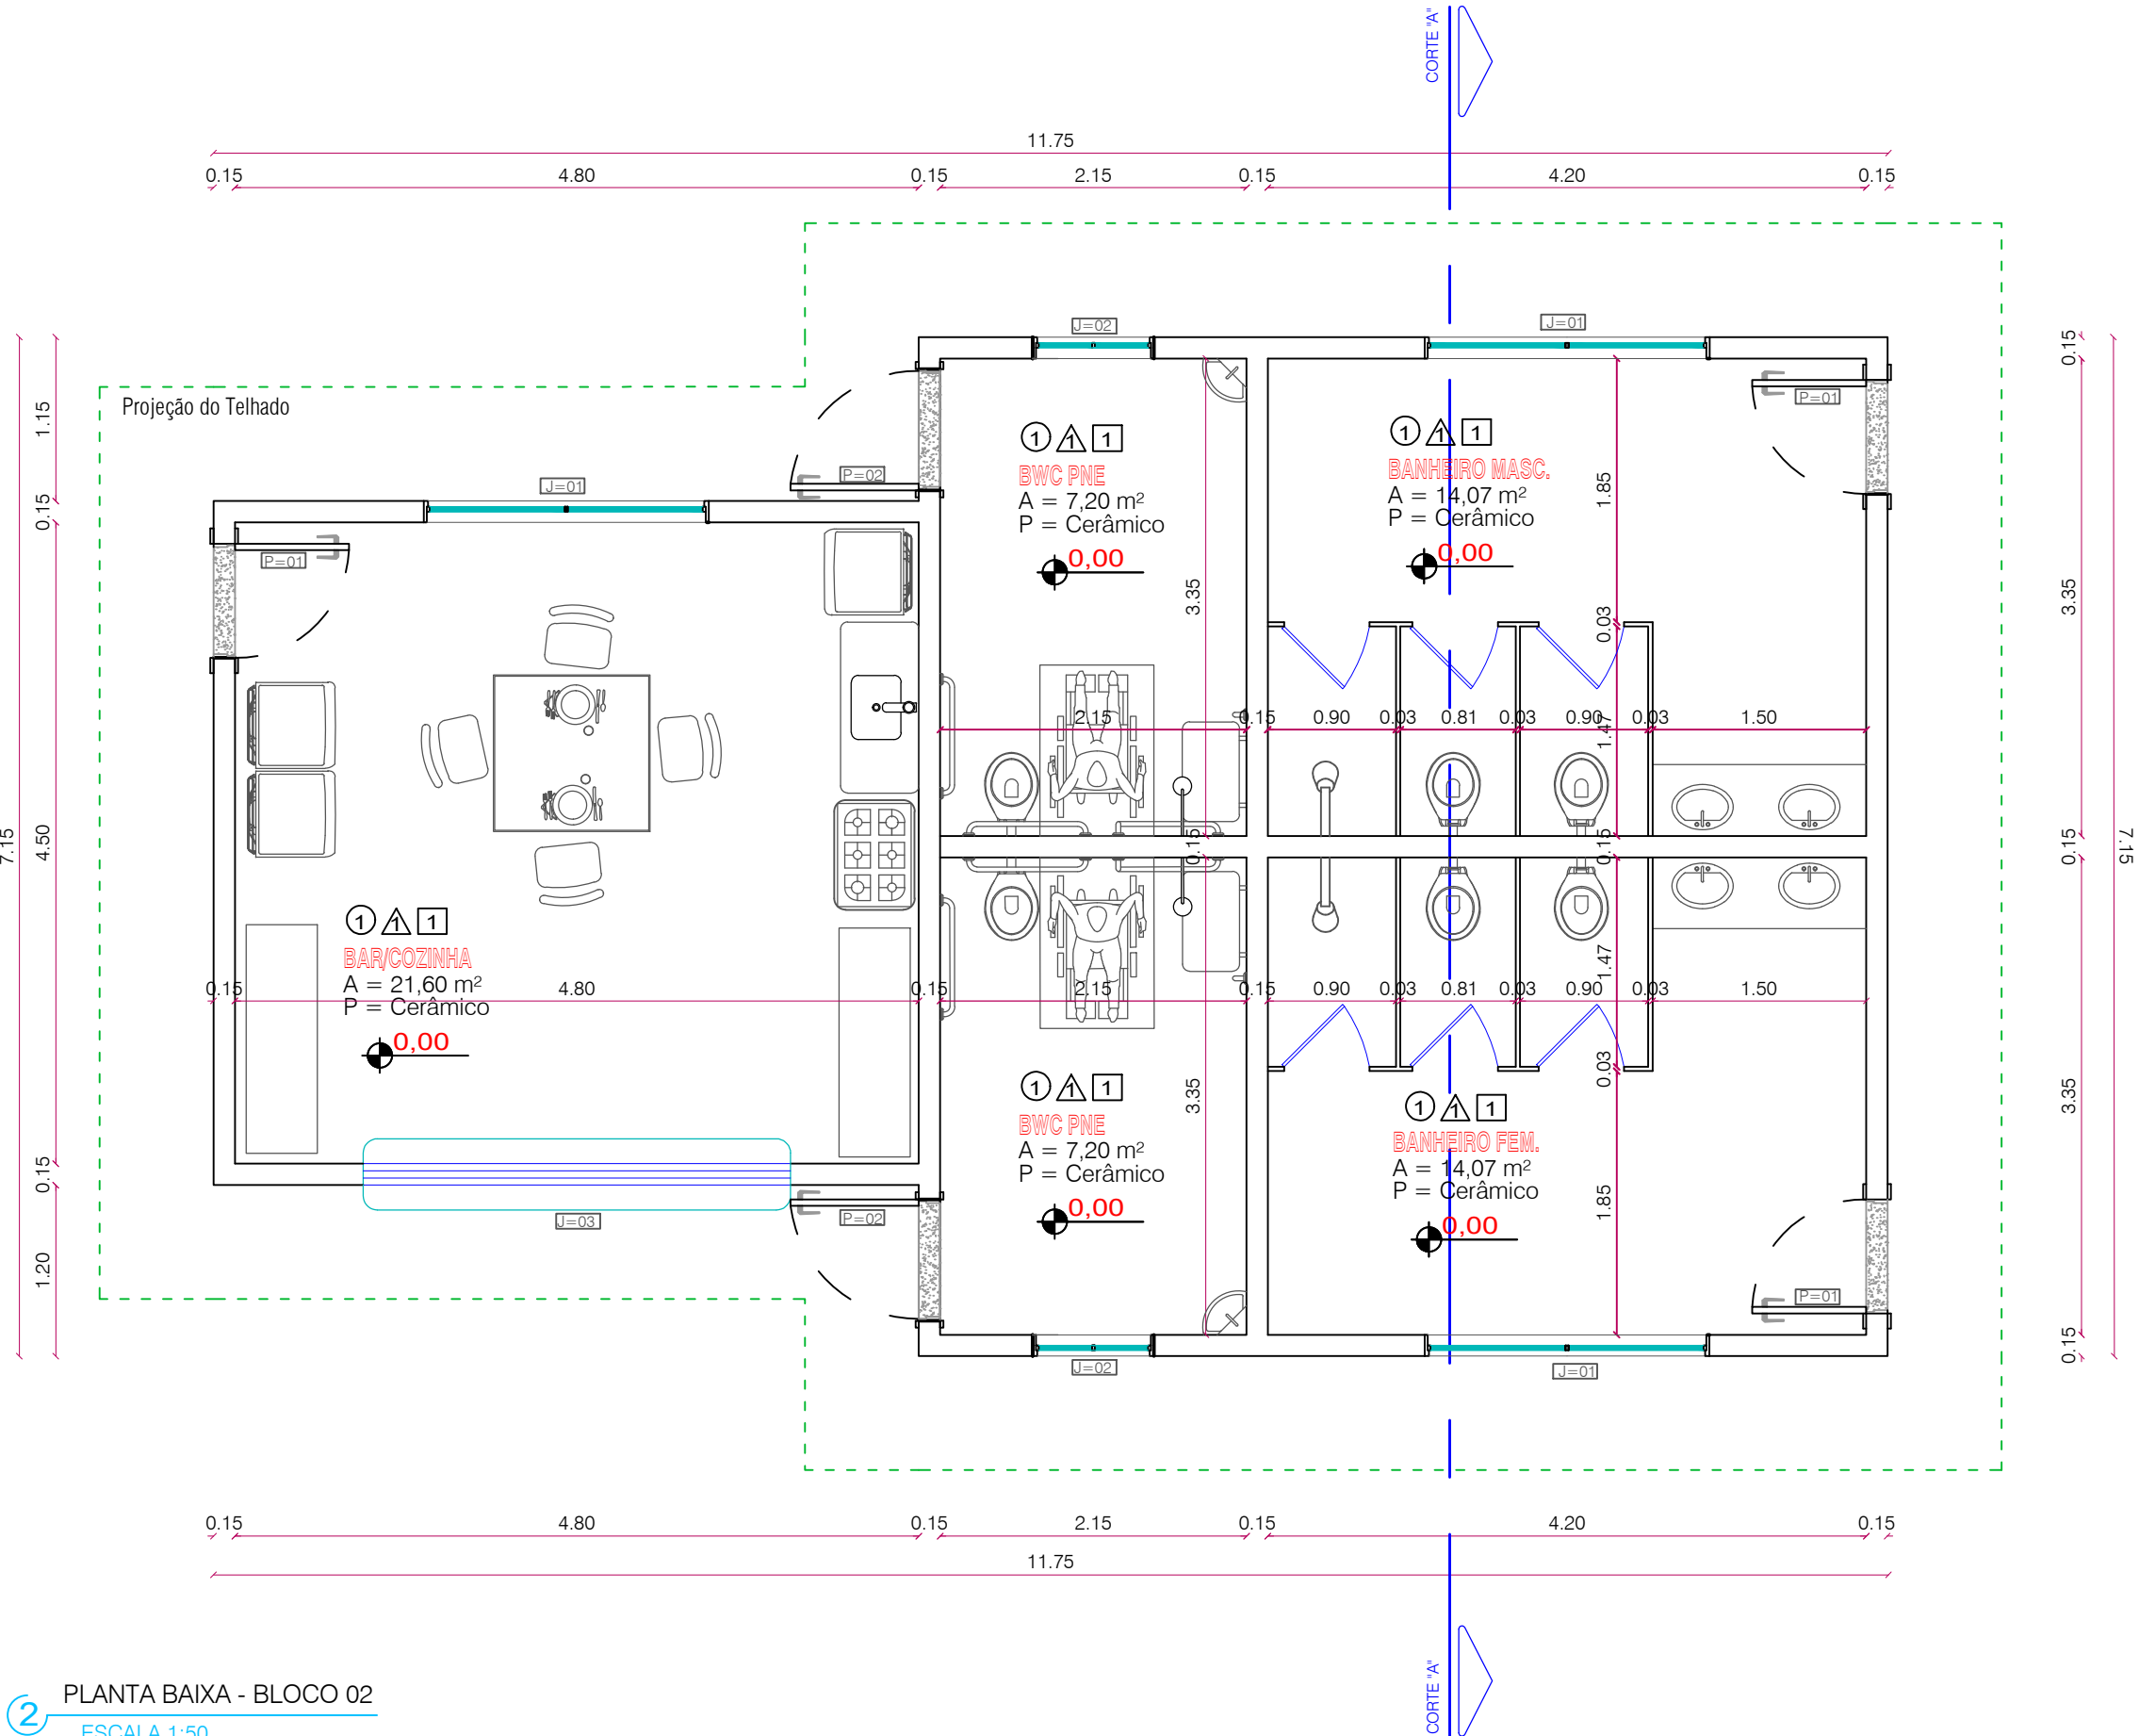


1 PLANTA BAIXA - BLOCO 01  
ESCALA 1:50


ELEVÇÃO  
FRONTAL

3 IMPLANTAÇÃO E PAISAGISMO  
ESCALA 1:750

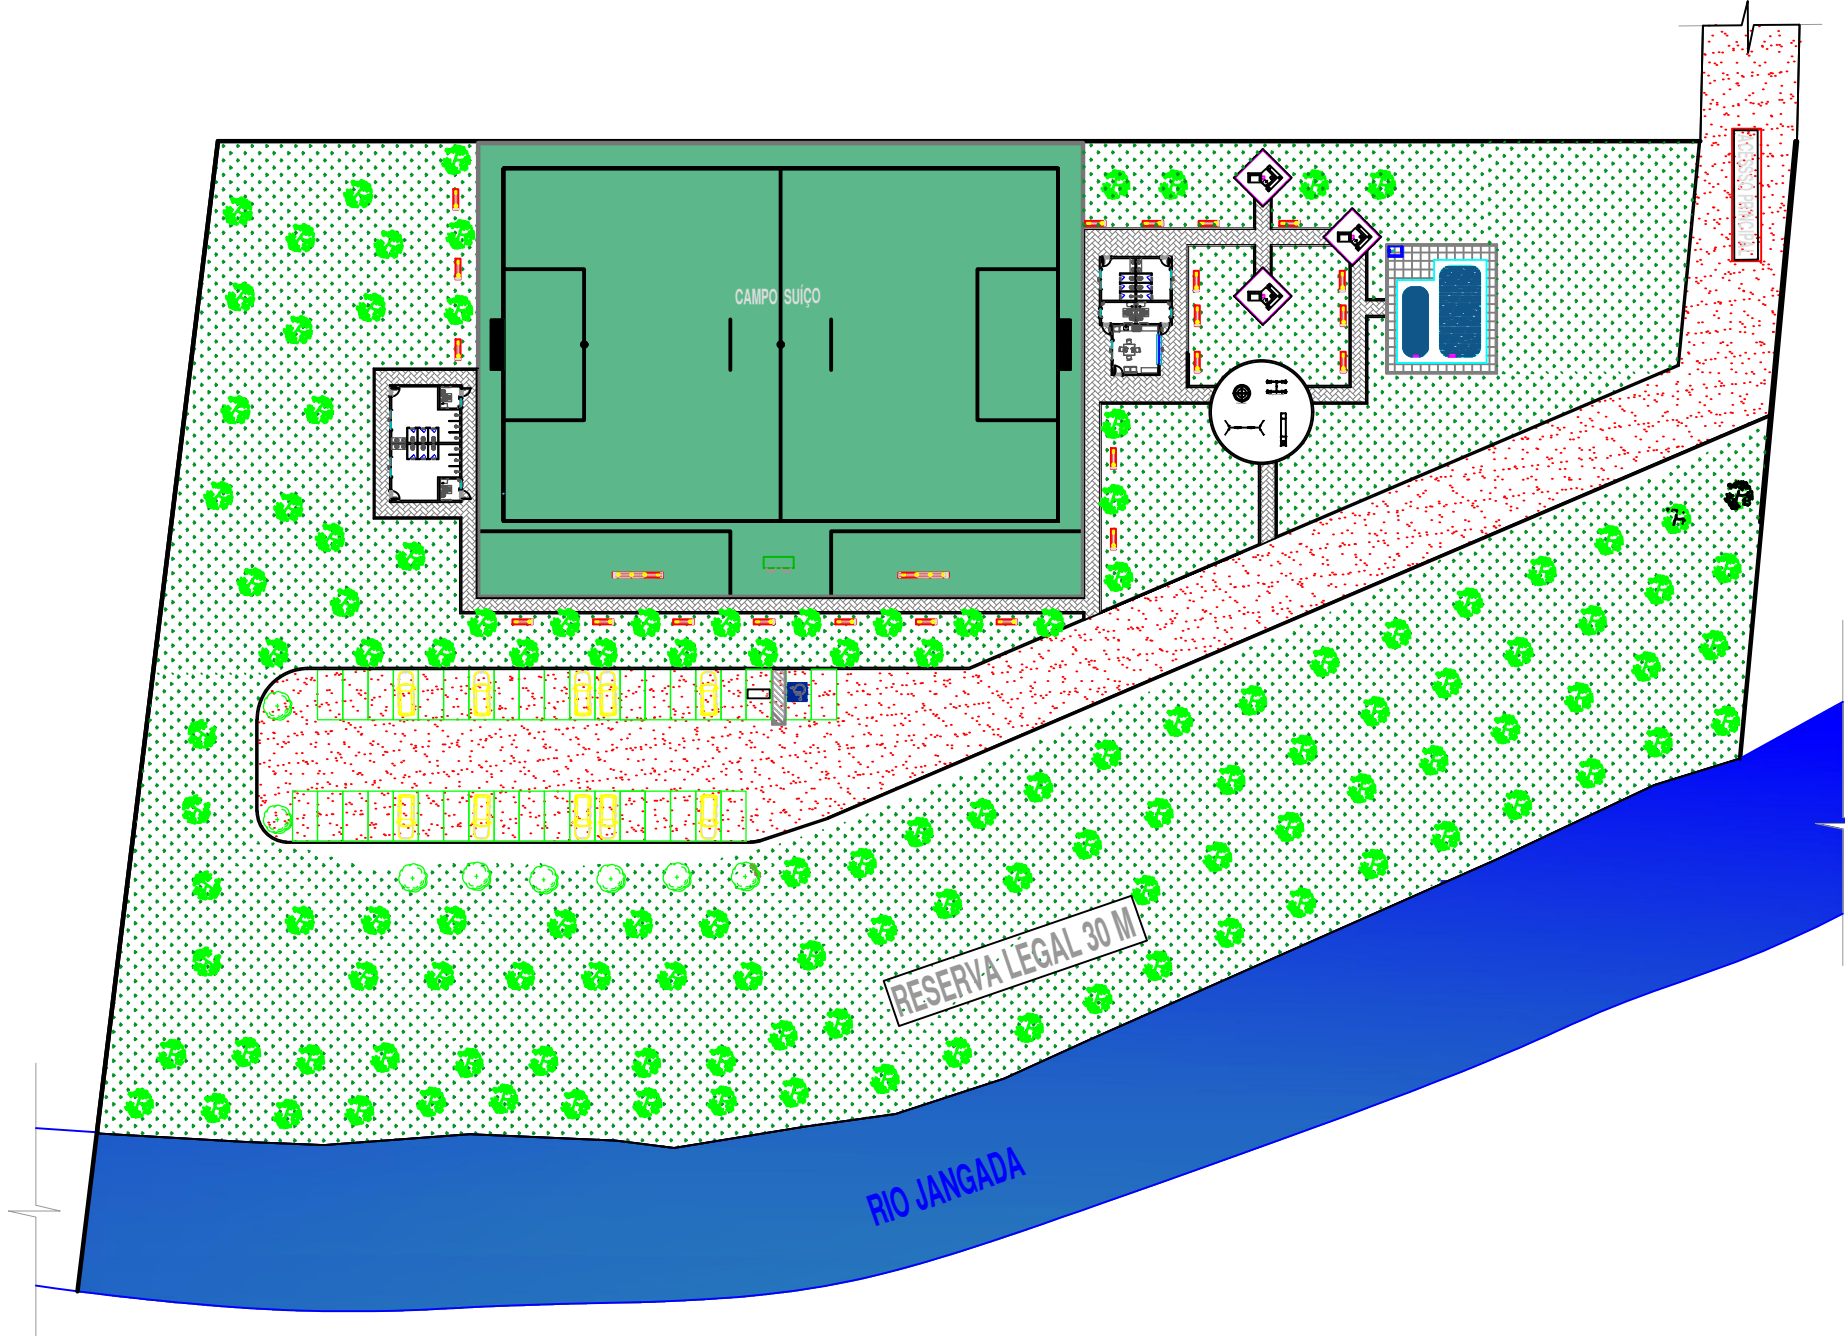

2 PLANTA BAIXA - BLOCO 02  
ESCALA 1:50

CORTE 'A'

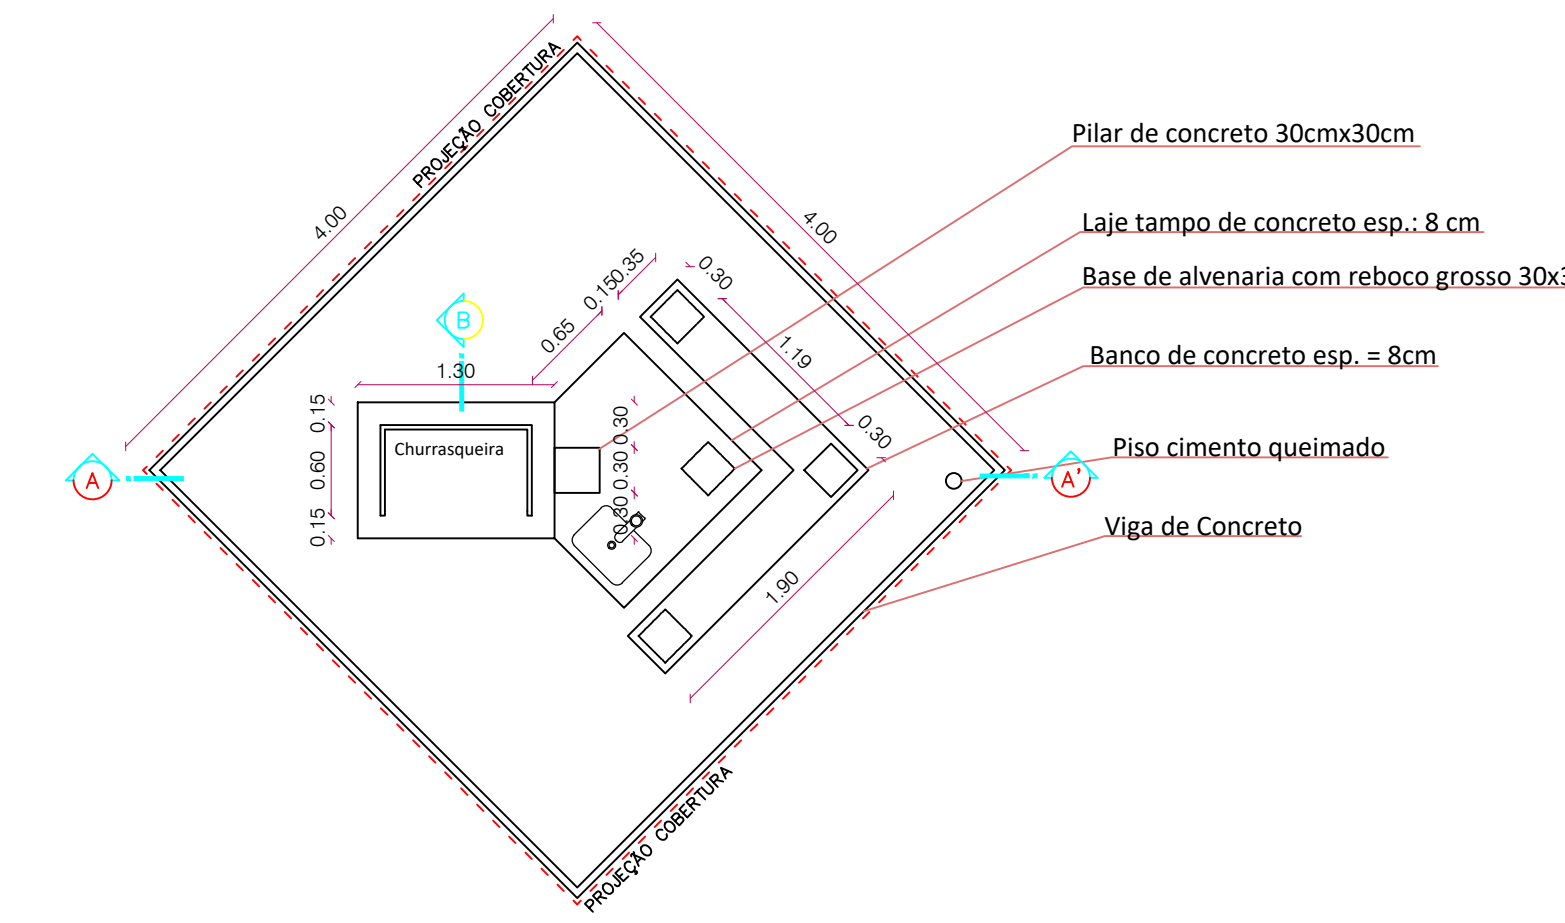

4 PLANTA BAIXA - QUIOSQUE  
ESCALA 1:50

## LEGENDAS:

LEGENDAS DAS ÁREAS							
denominação do ambiente	áreas útil (em m²)	áreas paredes (em m²)	áreas total (em m²)	pisos		forros	
				tipo	(m²)	tipo	(m²)
Bloco 01	74.50	7.86	82.36	cerâmico	74.50	PVC	74.50
Bloco 02	64.14	8.24	72.38	cerâmico	64.14	PVC	64.14
Quiosque	(x3)16.00	-----	(x3)16.00	cerâmico	(x3)16.00	Madeira	(x3)16.00
Parque Infantil	83.33	-----	83.33	emborrachado	83.33	-----	-----
Piscina Infantil	17.50	-----	17.50	tela armada	17.50	-----	-----
Piscina Adulto	36.00	-----	36.00	fibra	36.00	-----	-----
Campo Suíço	2.700,00	-----	2.700,00	grama esmeralda	2.700,00	-----	-----
Total das áreas	-----	-----	-----	-----	-----	-----	-----

Área Edificada 202,74  
Piscinas 53,50  
Campo Suíço 2.700,00

Tela Armada 17,50  
Fibra 36,00  
Cerâmico 188,08  
Piso emborrachado 83,33  
Grama Esmeralda 2.700,00

## CONVENÇÕES DE REVESTIMENTOS

Pisos	Paredes	Tetos
1 Cerâmico	1 Cerâmica - Toda Parede	1 PVC
2 Desempenado	2 Pintura	

## NOTAS

- MEDIDAS E NÍVEIS EM METROS
- VERIFICAR POSIÇÃO EXATA DOS PILARES NO PROJETO ESTRUTURAL
- VERIFICAR DETALHES CONSTRUTIVOS PERTINENTES NO PROJETO DE DETALHAMENTO
- PARA ALTERAÇÃO DAS CORES INTERNAS DAS PAREDES CONSULTAR O CADERNO DE ESTUDO DE CORES
- EM CASO DE CONFLITO DE INFORMAÇÕES ENTRE O PROJETO GRÁFICO E O CADERNO DE ESPECIFICAÇÕES, PREVALECE A INFORMAÇÃO CONTIDA NO DESENHO
- ALTERAÇÕES NESTE PROJETO SOMENTE COM AUTORIZAÇÃO EXPRESSA DA PREFEITURA MUNICIPAL DE GENERAL CARNEIRO, ESTADO DO PARANÁ

## REFERÊNCIA:

- PLANILHA DE QUANTITATIVOS E TIPOLOGIA ESPECÍFICA DO PROJETO
- CADERNO DE ENCARGOS
- MANUAL DE PROJETO

VISTO DA PREFEITURA MUNICIPAL:

ESCALA:

INDICADAS

PRANCHA:

02  
06

## PROJETO ARQUITETÔNICO

OBRA: REVITALIZAÇÃO ÁREA DE LAZER	ENDEREÇO: JANGADA DO SUL	ÁREA: 8.638,00 m²
PROPRIETÁRIO: PREFEITURA MUNICIPAL DE GENERAL CARNEIRO - PR	LOCAL: General Carneiro - Paraná	DATA: 12.03.2024
DESENHO: KARINA TEODORO DA SILVA ARQUITETA E URBANISTA - CAU n.º 463598-4 FONE: (011) 42 9986.9858	RESPONSÁVEL TÉCNICO: MARCELA DOS SANTOS GUIMARÃES ENGENHEIRA CIVIL - CREA n.º 167254/D FONE: (011) 42 9986.9858	



**PREFEITURA MUNICIPAL DE GENERAL CARNEIRO - PARANÁ**  
Avenida Pres. Getúlio Vargas, 601 - Centro  
CEP 84660-000 General Carneiro - Paraná  
Fone/Fax (011) 42 3552 - 1441  
CNPJ: 75.687.681/0001-07