


1 PLANTA BAIXA - PISCINAS
ESCALA 1:75

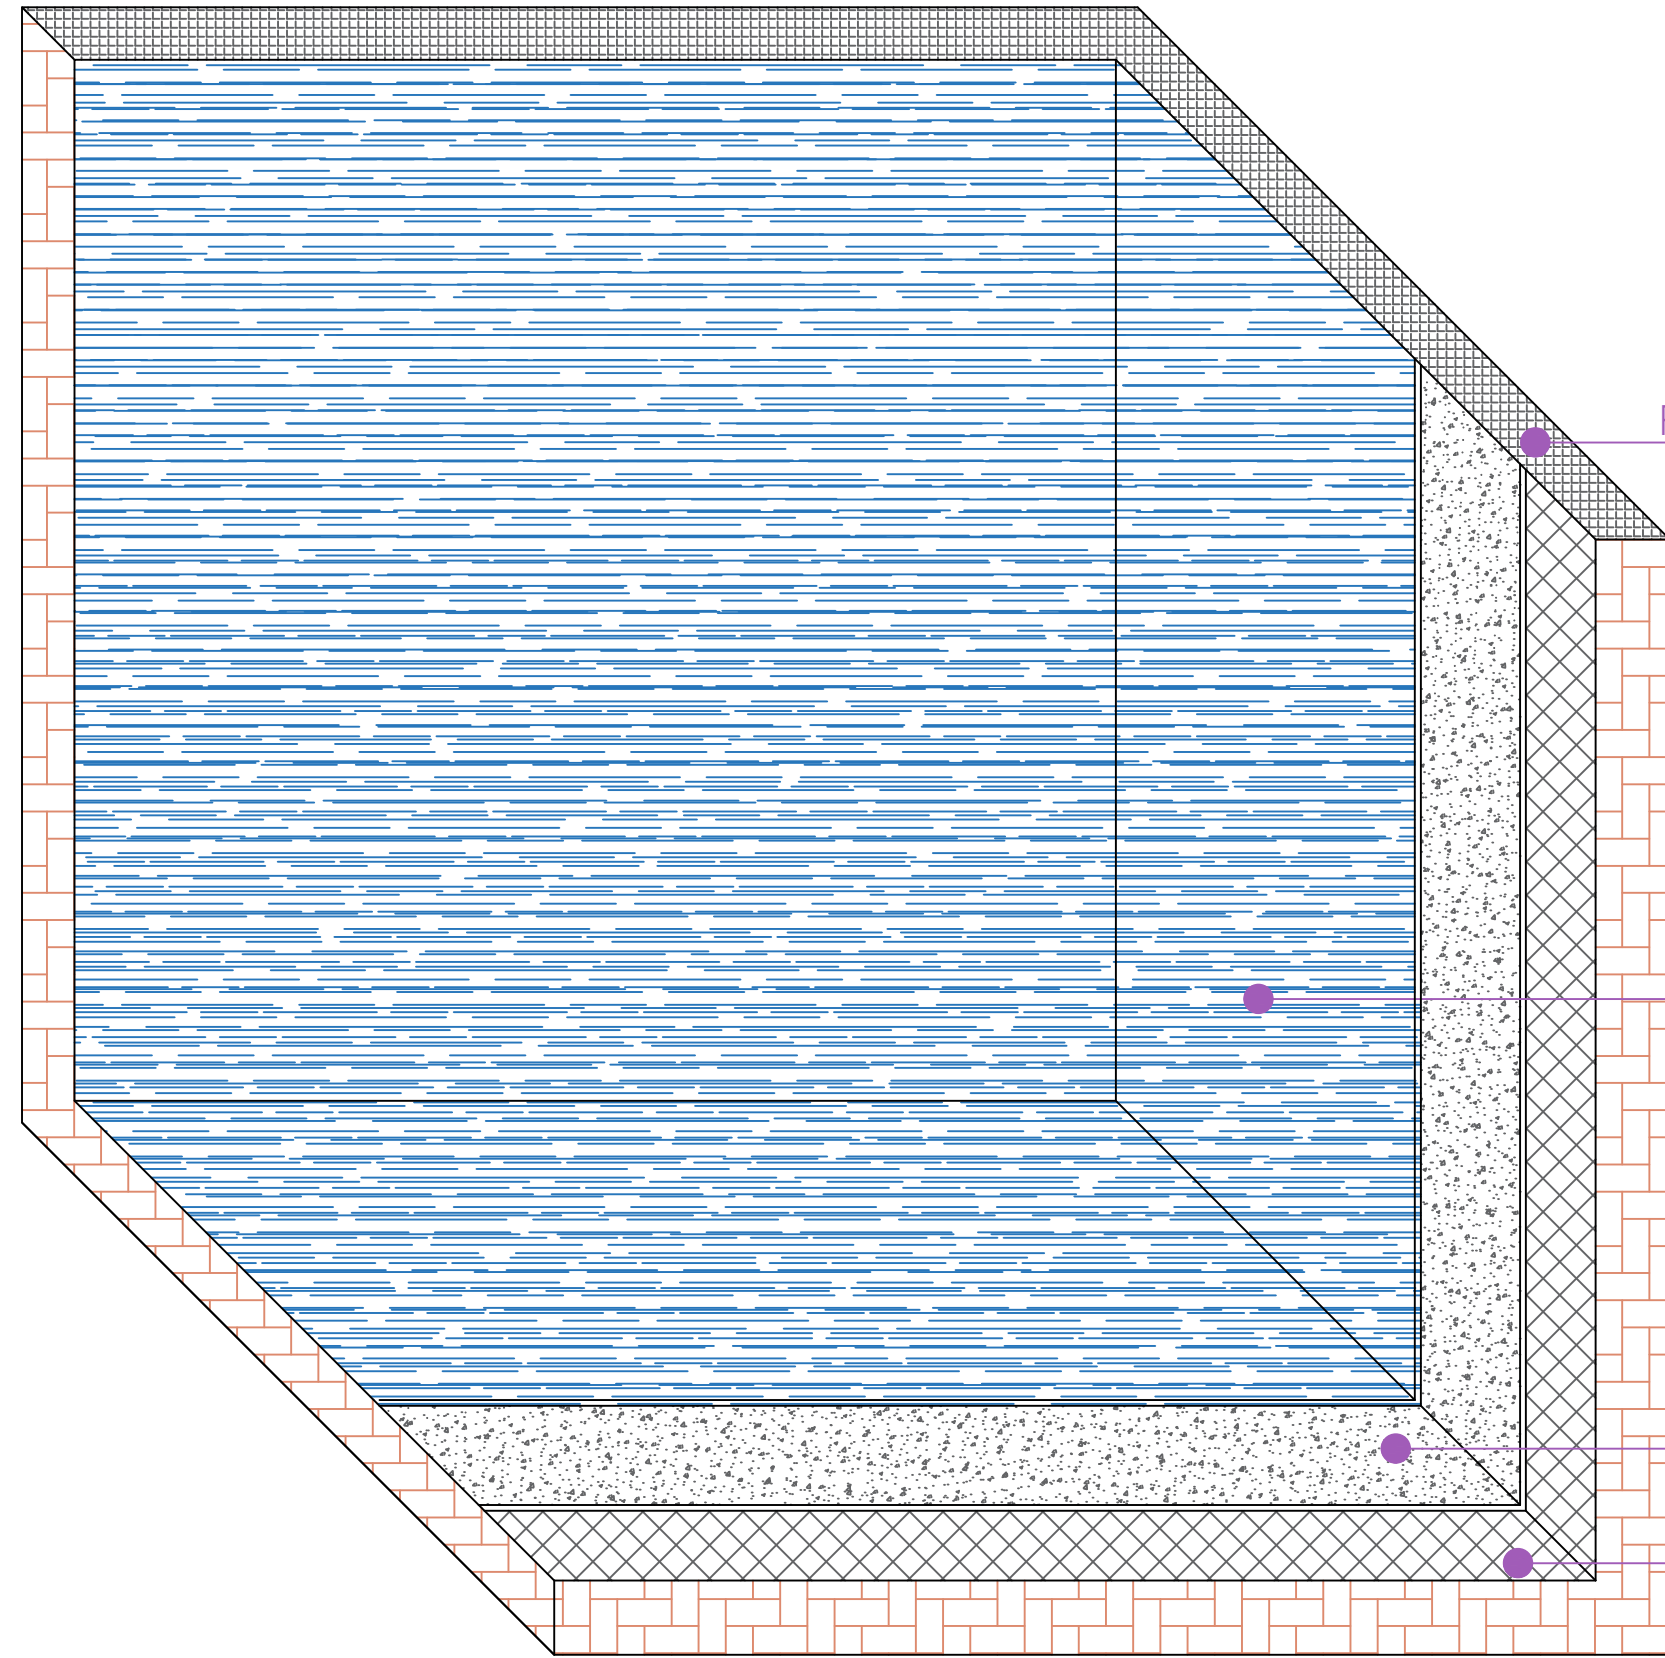



1 CORTE - PISCINAS
SEM ESCALA

PISO CERÂMICO ANTIDERRAPANTE

TELA ARMADA - 1,5 mm
ESTAMPA A DEFINIR

CONCRETAGEM

ARMAÇÃO COM FERRAGEM DUPLA

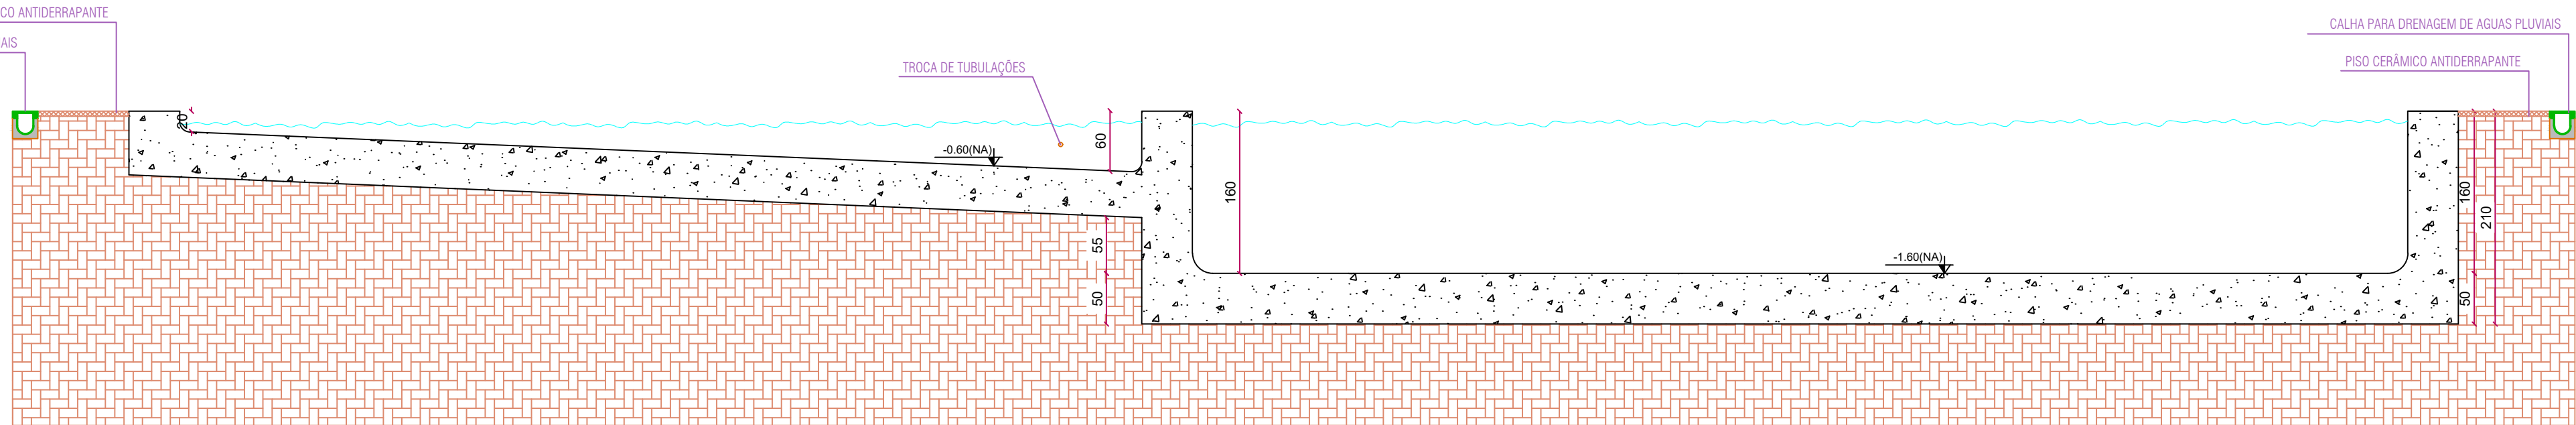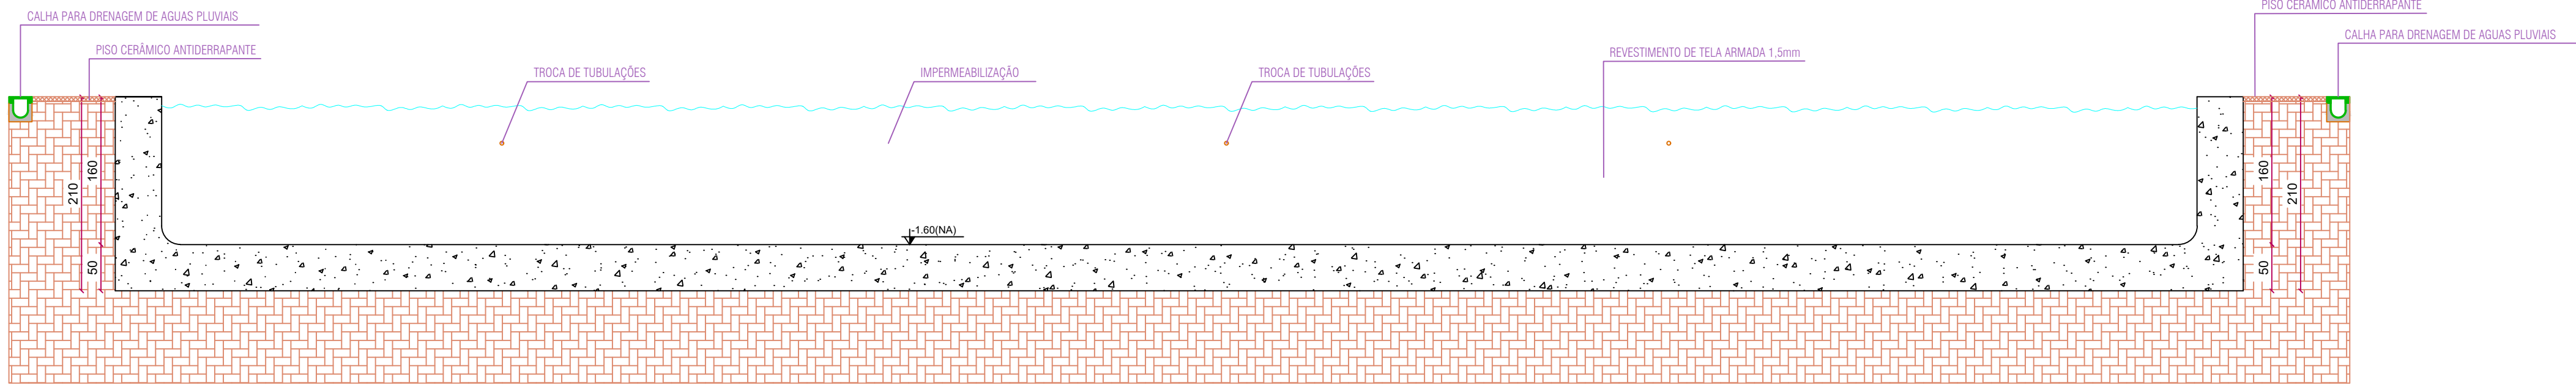

1 CORTE - PISCINAS
ESCALA 1:50

VISTO DA PREFEITURA MUNICIPAL:

ESCALA:
INDICADAS

PRANCHA:
06
06

PROJETO ESTRUTURAL

OBRA:
REVITALIZAÇÃO ÁREA DE LAZER

ENDEREÇO:
JANGADA DO SUL

ÁREA:
8.638,00 m²

PROPRIETÁRIO:
PREFEITURA MUNICIPAL DE GENERAL CARNEIRO - PR

LOCAL:
General Carneiro - Paraná

DATA:
12.03.2024

DESENHO:
KARINA TEODORO DA SILVA
ARQUITETA E URBANISTA - CAU n.º 463598-4
FONE: (011) 9996.9898

RESPONSÁVEL TÉCNICO:
MARCELA DOS SANTOS GUIMARÃES
ENGENHEIRA CIVIL - CREA n.º 167254/D
FONE: (011) 9996.9898

PREFEITURA MUNICIPAL DE GENERAL CARNEIRO - PARANÁ
Avenida Pres. Getúlio Vargas, 601 - Centro
CEP 84660-000 General Carneiro - Paraná
Fone/Fax (011) 3552 - 1441
CNPJ: 75.687.681/0001-07