




1 PLANTA BAIXA - PISCINAS
ESCALA 1:50

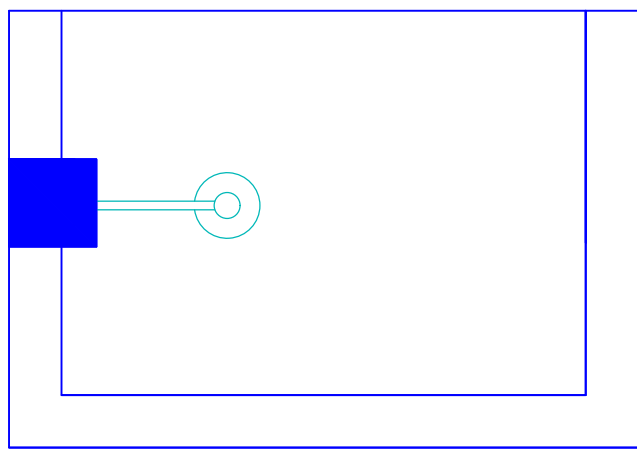


5 PLANTA BAIXA - DUCHA
SEM ESCALA

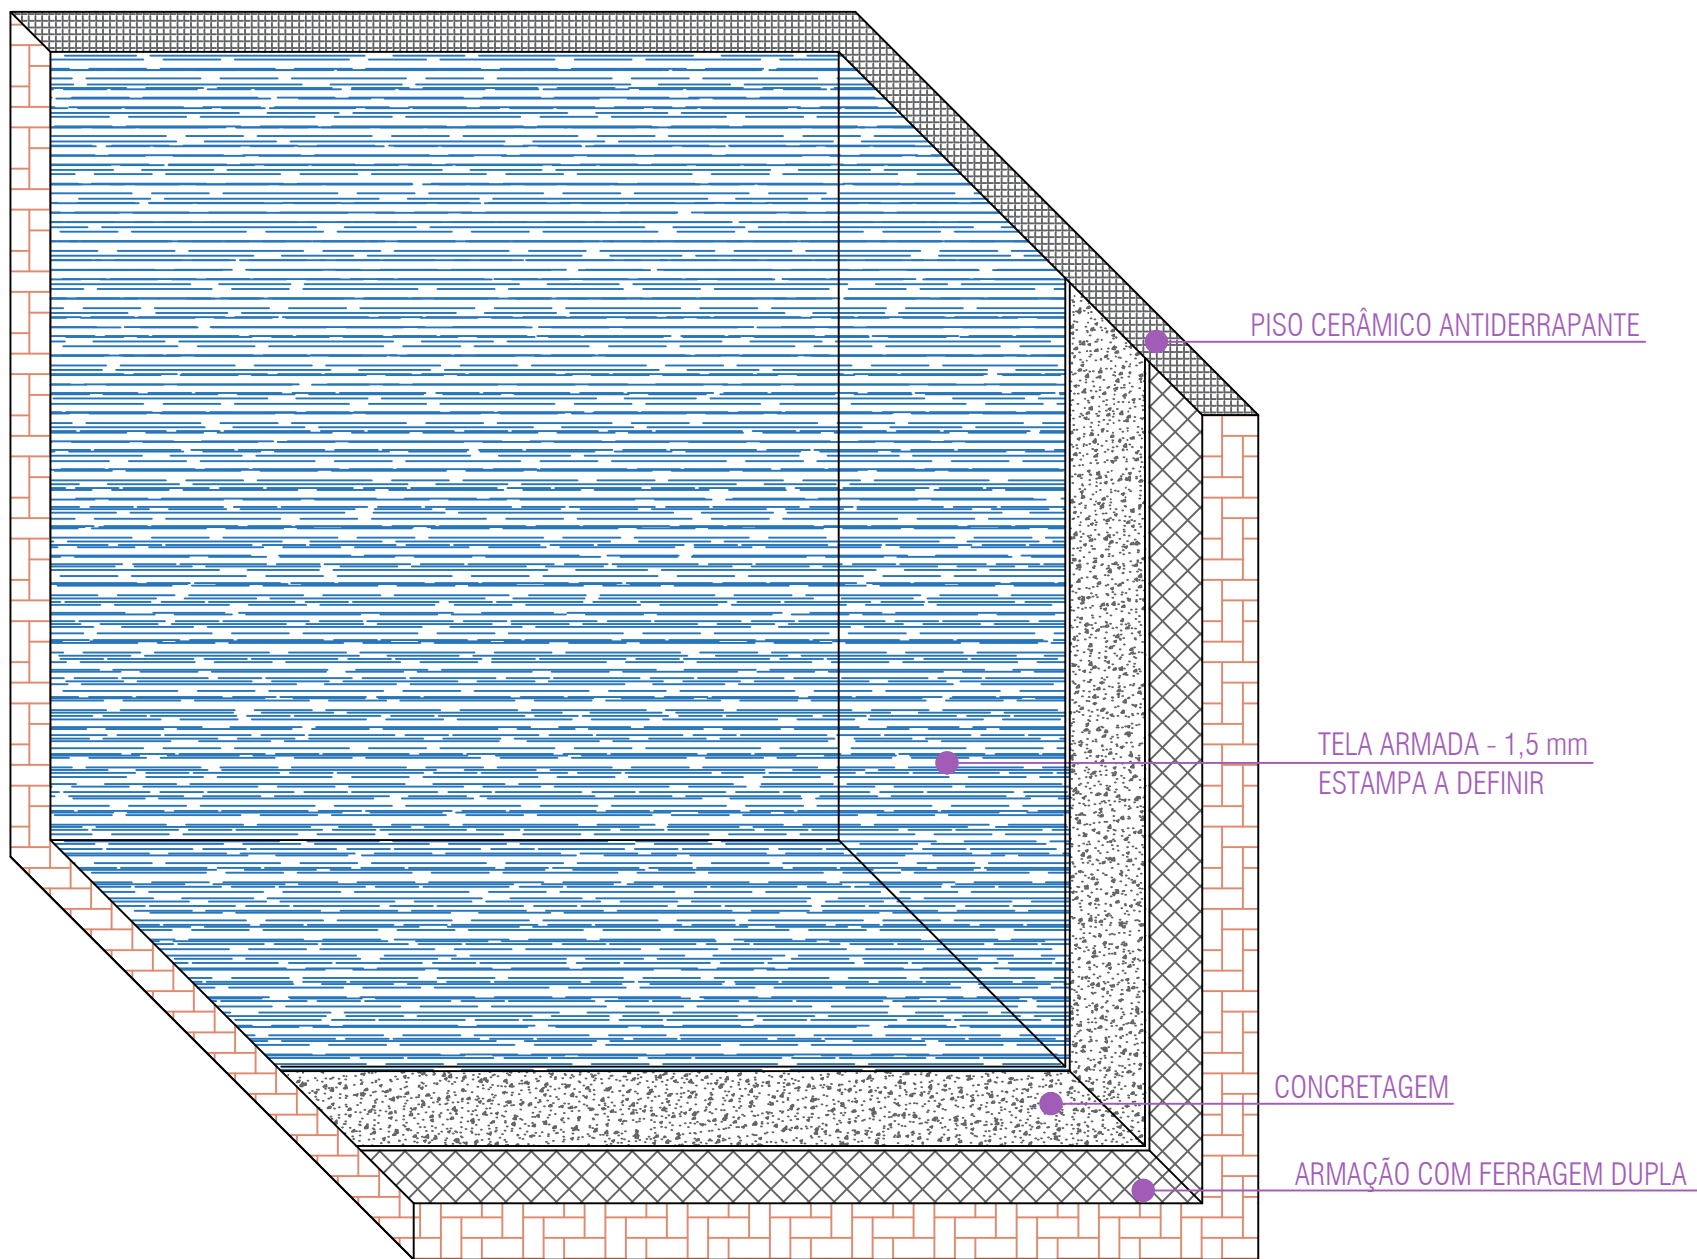


4 SERVIÇOS A SEREM REALIZADOS NAS PISCINAS
SEM ESCALA

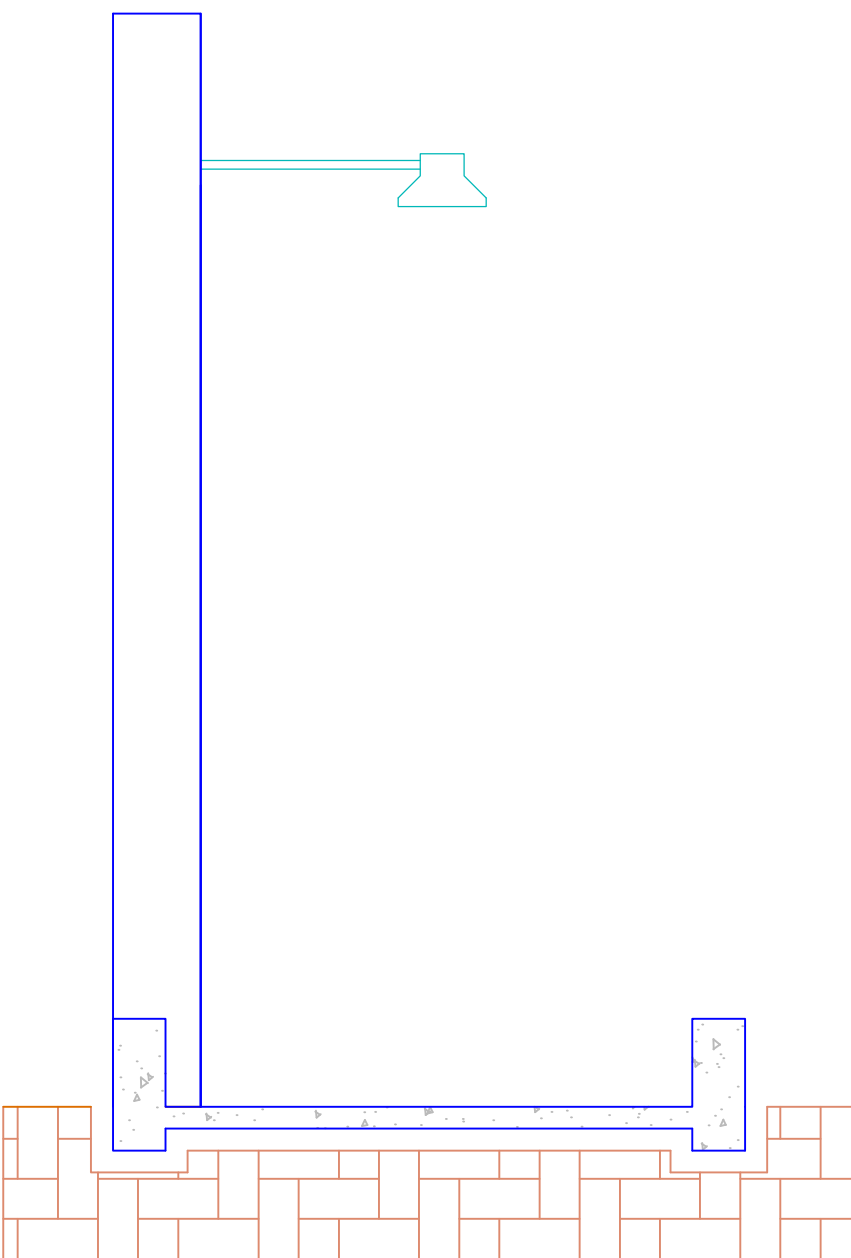

6 CORTE - DUCHA
SEM ESCALA

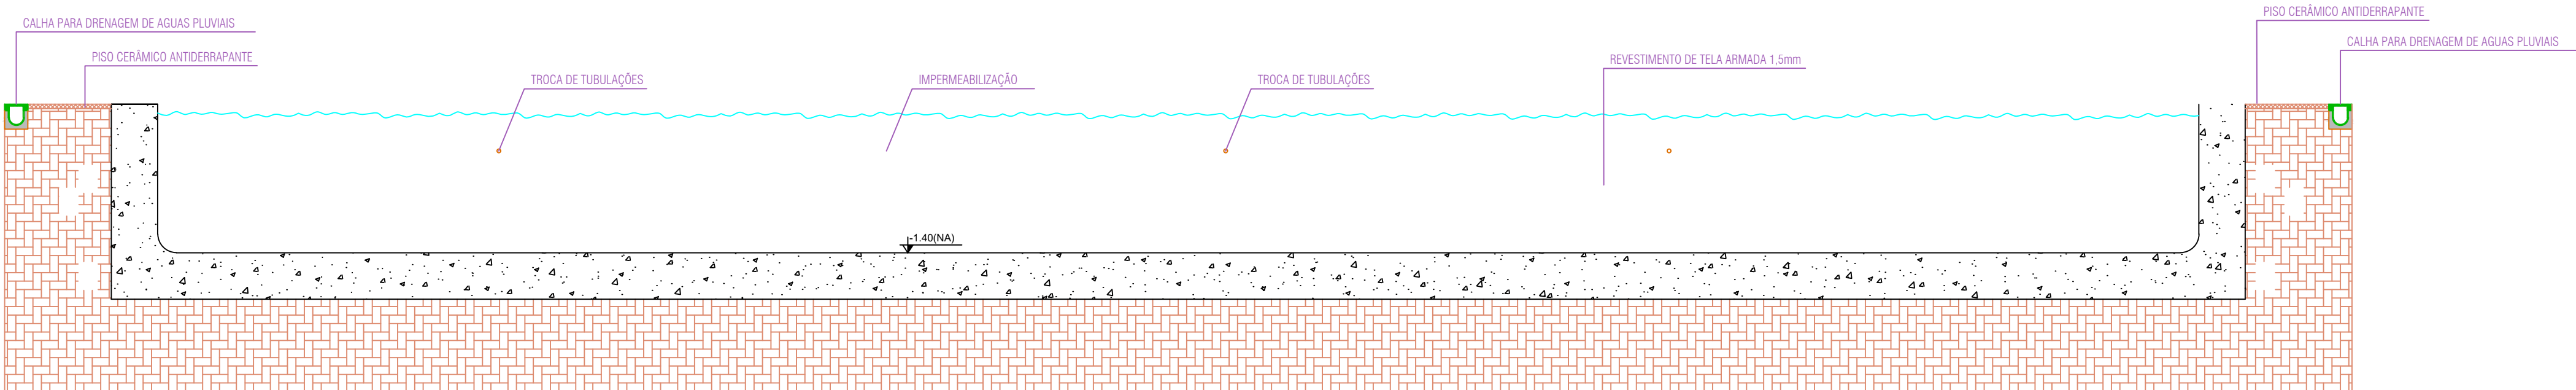

2 PISCINAS - ADULTO
ESCALA 1:50

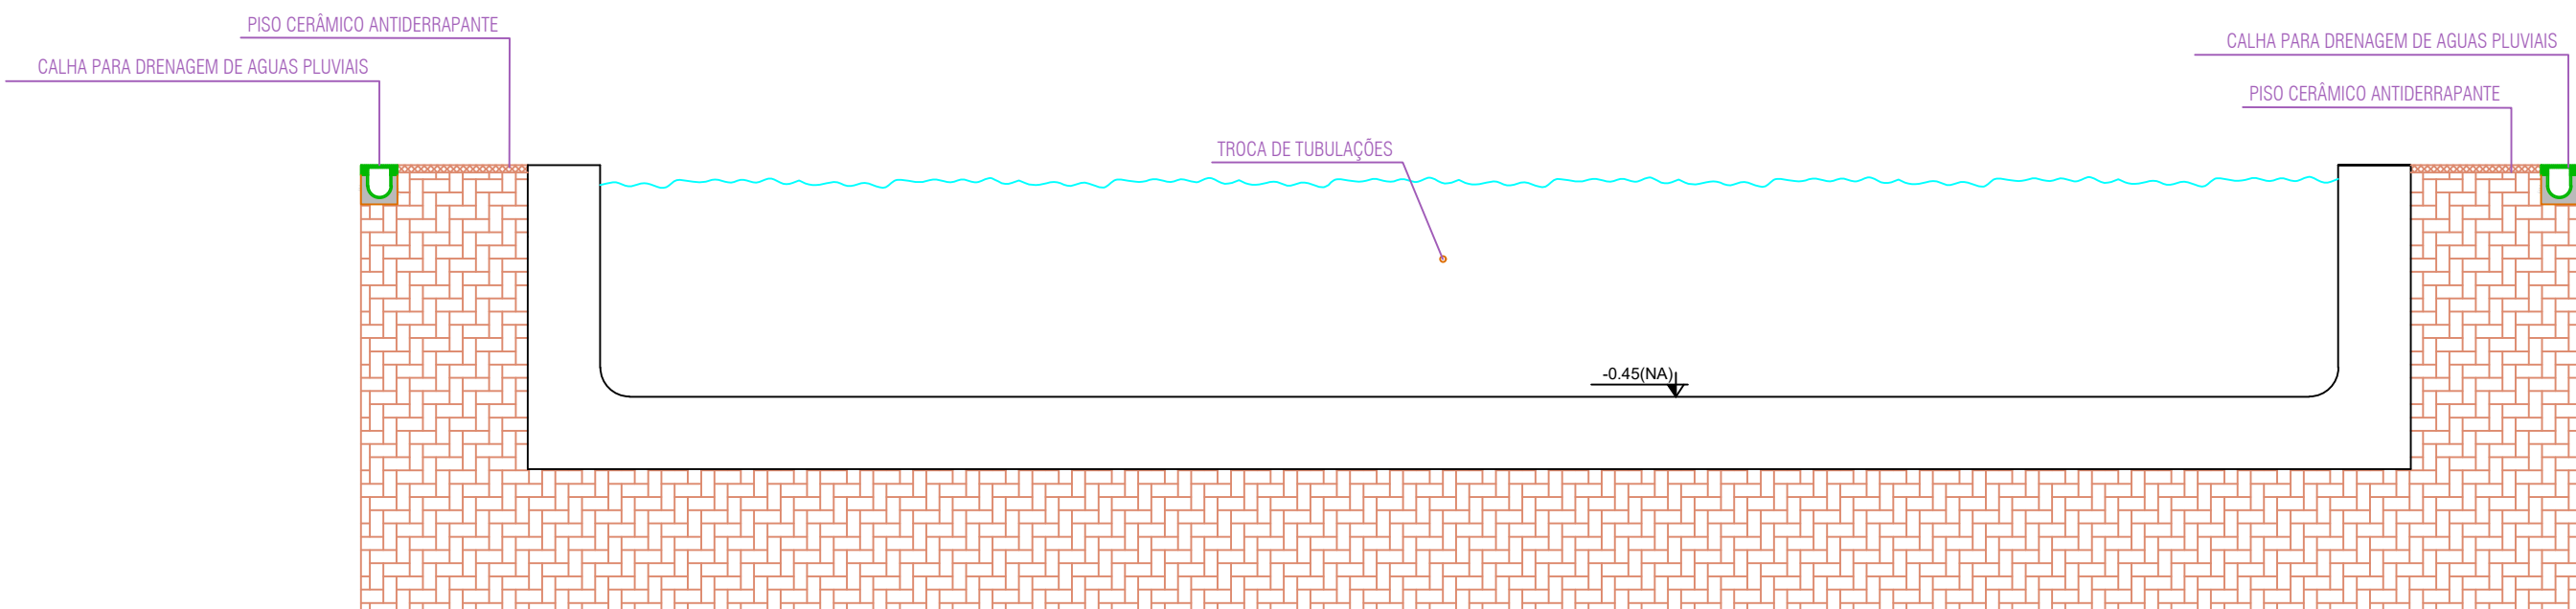

3 PISCINAS - INFANTIL
ESCALA 1:50

PRANCHA A1

VISTO DA PREFEITURA MUNICIPAL:

ESCALA:
INDICADAS

PRANCHA:
05
06

PROJETO ARQUITETÔNICO

OBRA:
REVITALIZAÇÃO ÁREA DE LAZER

ENDEREÇO:
JANGADA DO SUL

ÁREA:
8.638,00 m²

PROPRIETÁRIO:
PREFEITURA MUNICIPAL DE GENERAL CARNEIRO - PR

LOCAL:
General Carneiro - Paraná

DATA:
12.03.2024

DESENHO:
KARINA TEODORO DA SILVA
ARQUITETA E URBANISTA - CAU n.º A63598-4
FONE: (0**42) 9986.9858

RESPONSÁVEL TÉCNICO:
MARCELA DOS SANTOS GUIMARÃES
ENGENHEIRA CIVIL - CREA n.º 167254/D
FONE: (0**42) 99861.2103

PREFEITURA MUNICIPAL DE GENERAL CARNEIRO - PARANÁ
Avenida Pres. Getúlio Vargas, 601 - Centro
CEP 84660-000 General Carneiro - Paraná
Fone/Fax (0**42) 3552 - 1441
CNPJ: 75.687.681/0001-07