




1 PLANTA BAIXA - PISCINAS
ESCALA 1:50

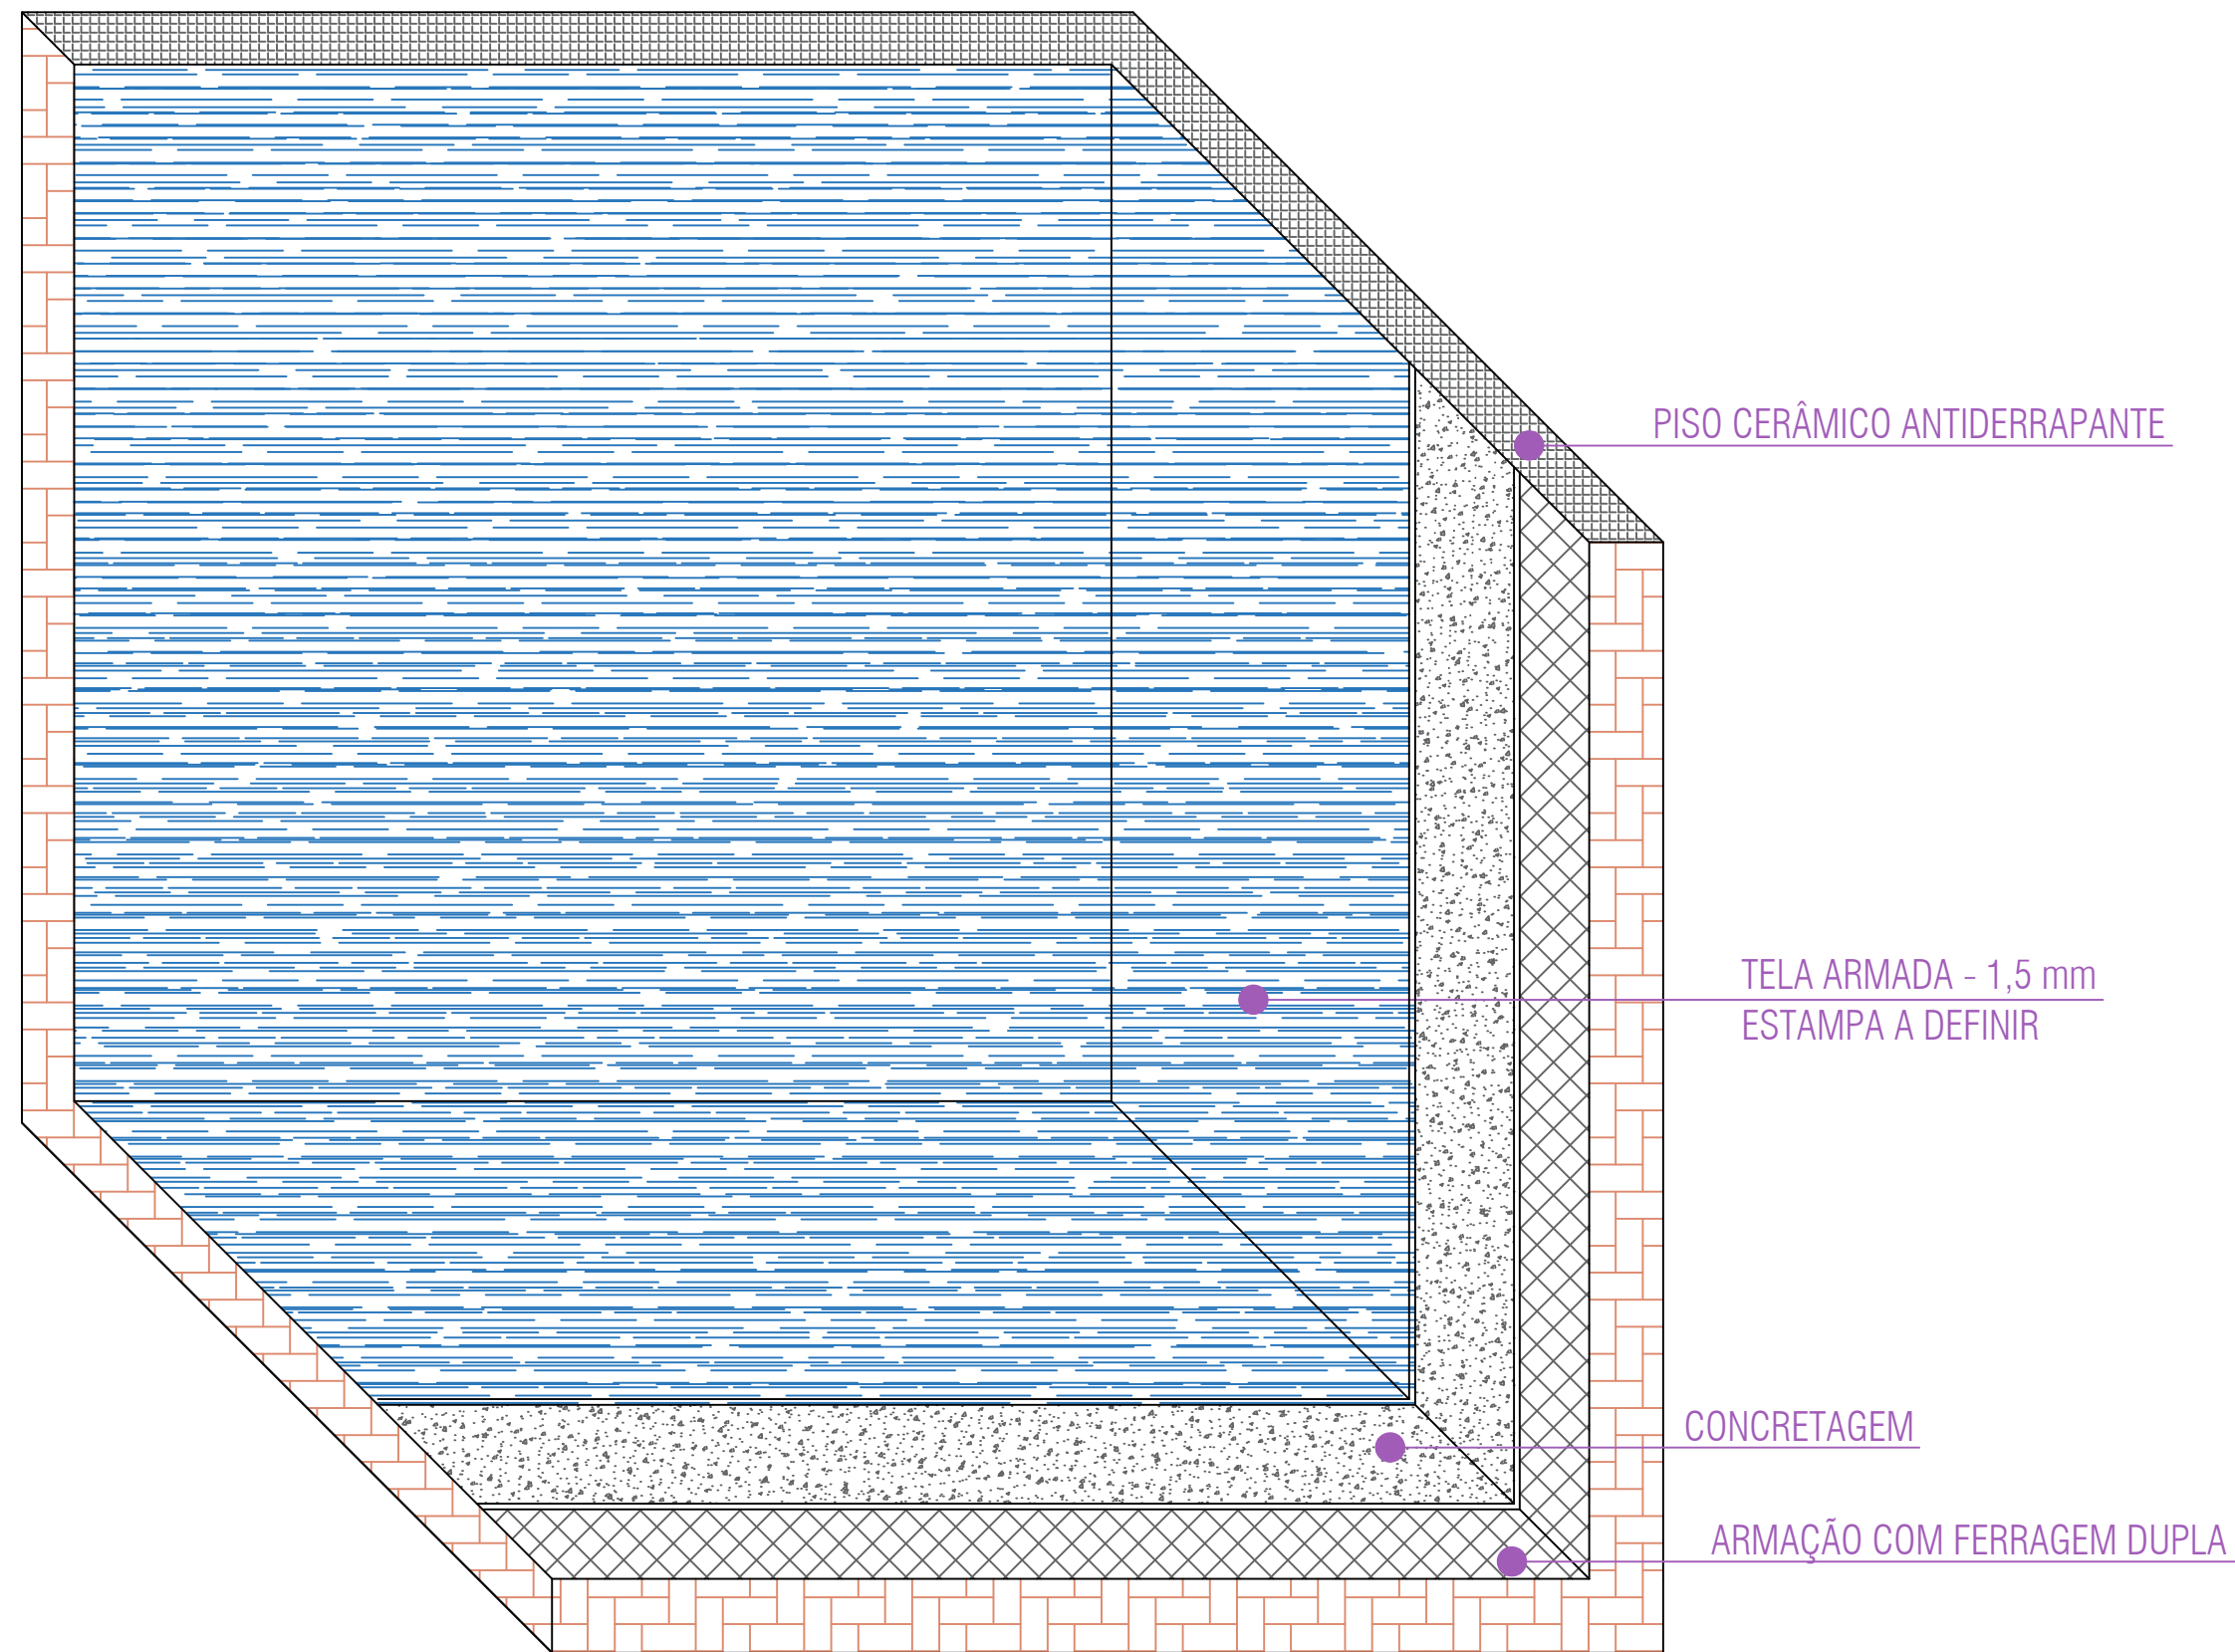

4 CORTE - PISCINA INFANTIL
SEM ESCALA

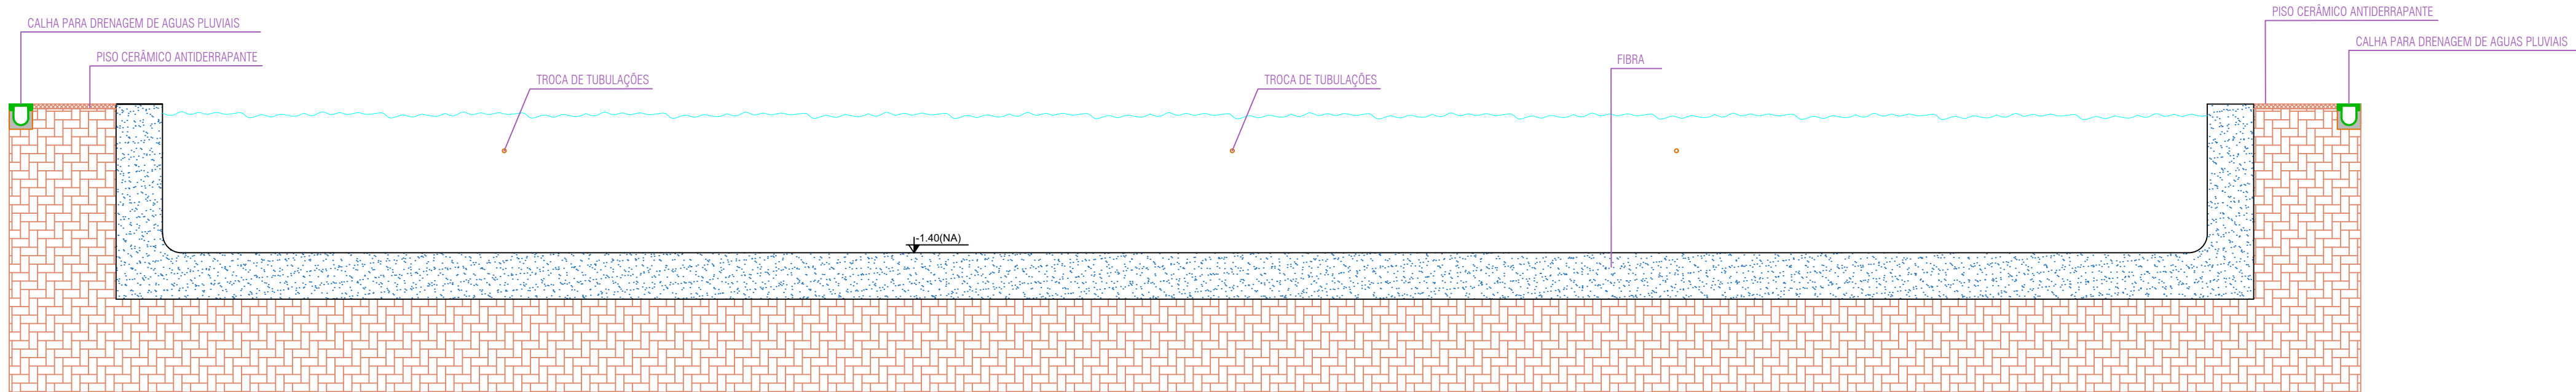

2 CORTE - PISCINA ADULTO DE FIBRA
ESCALA 1:50

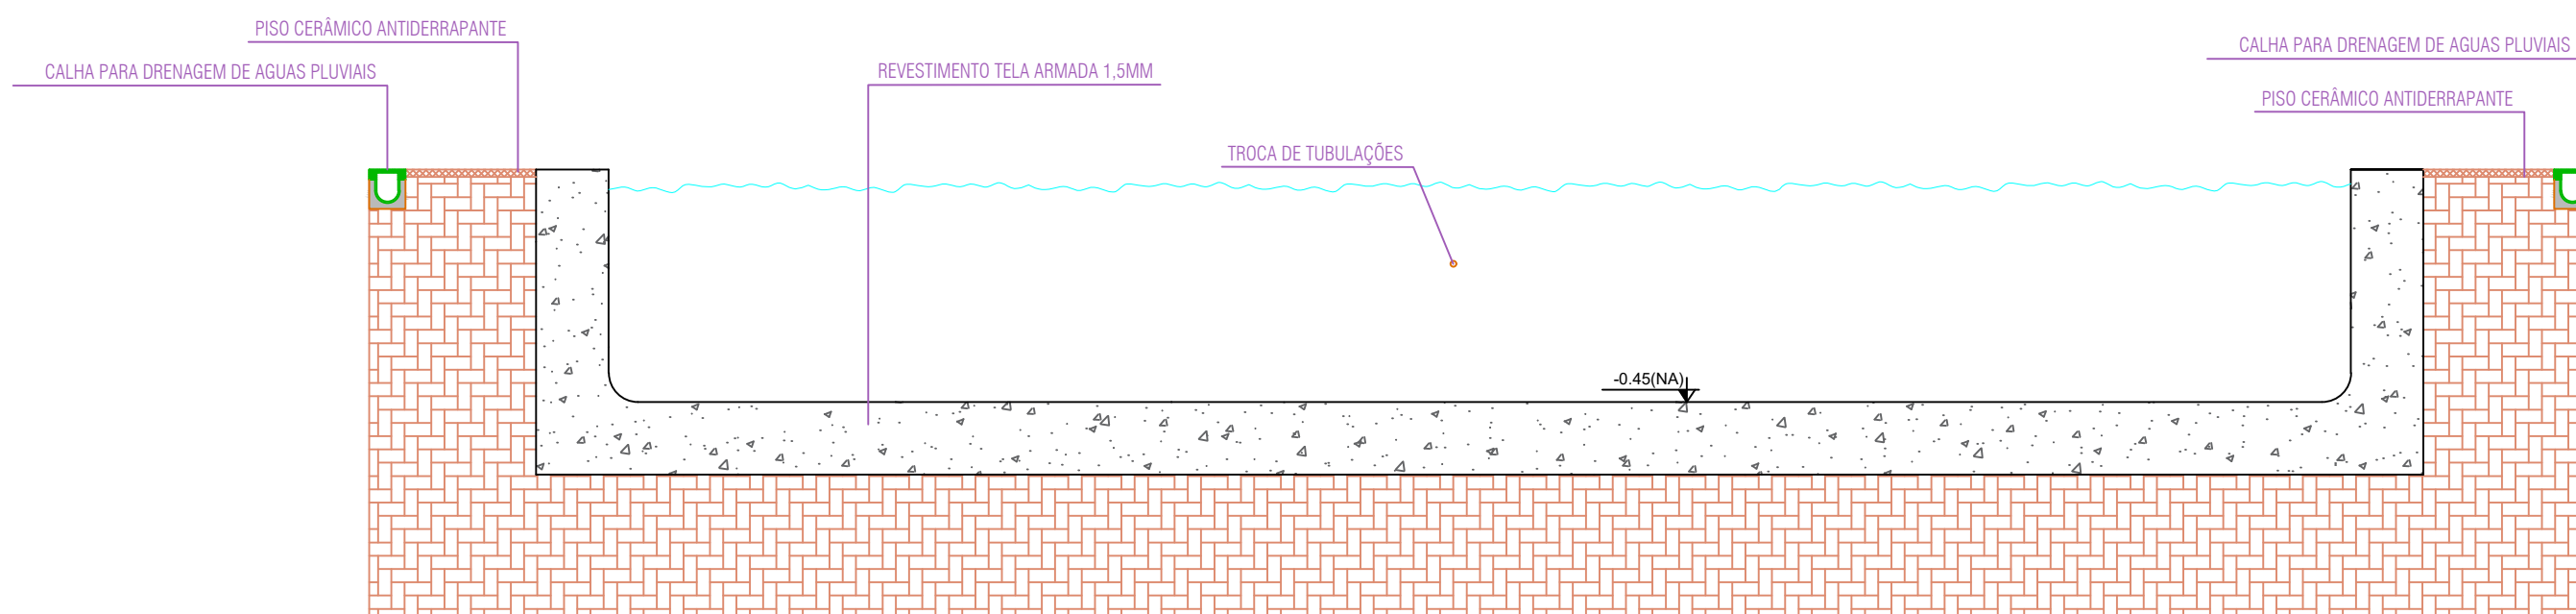

3 CORTE - PISCINA INFANTIL DE TELA ARMADA
ESCALA 1:50

VISTO DA PREFEITURA MUNICIPAL:		ESCALA: INDICADAS	PRANCHA: 06 06
TÍTULO: DIVERSOS			
PROJETO ESTRUTURAL			
OBRA: REVITALIZAÇÃO ÁREA DE LAZER	ENDEREÇO: JANGADA DO SUL	ÁREA: 8.638,00 m²	
PROPRIETÁRIO: PREFEITURA MUNICIPAL DE GENERAL CARNEIRO - PR	LOCAL: General Carneiro - Paraná	DATA: 12.03.2024	
DESENHO: KARINA TEODORO DA SILVA ARQUITETA E URBANISTA - CAU n.º 163598-4 FONE: (0**42) 9996.9898	RESPONSÁVEL TÉCNICO: MARCELA DOS SANTOS GUIMARÃES ENGENHEIRA CIVIL - CREA n.º 167254/D FONE: (0**42) 99981.2103		



PREFEITURA MUNICIPAL DE GENERAL CARNEIRO - PARANÁ
Avenida Pres. Getúlio Vargas, 601 - Centro
CEP 84660-000 General Carneiro - Paraná
Fone/Fax (0**42) 3552 - 1441
CNPJ: 75.687.681/0001-07