




1 PLANTA BAIXA  
ESCALA 1/25

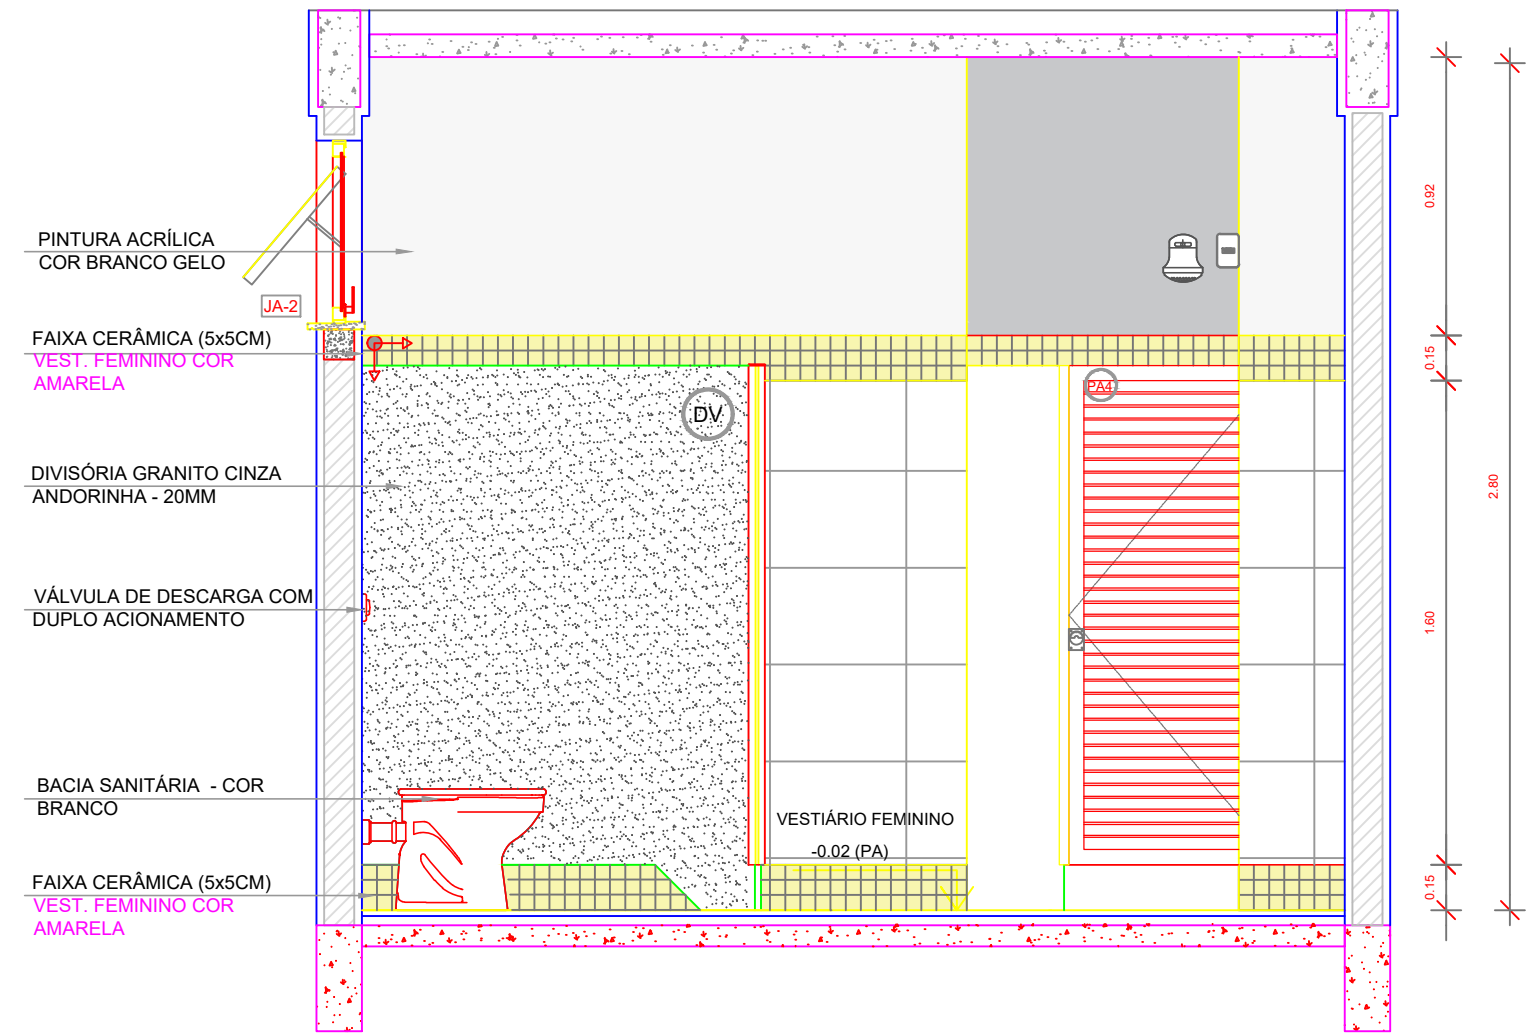


2 VISTA 05  
ESCALA 1/25

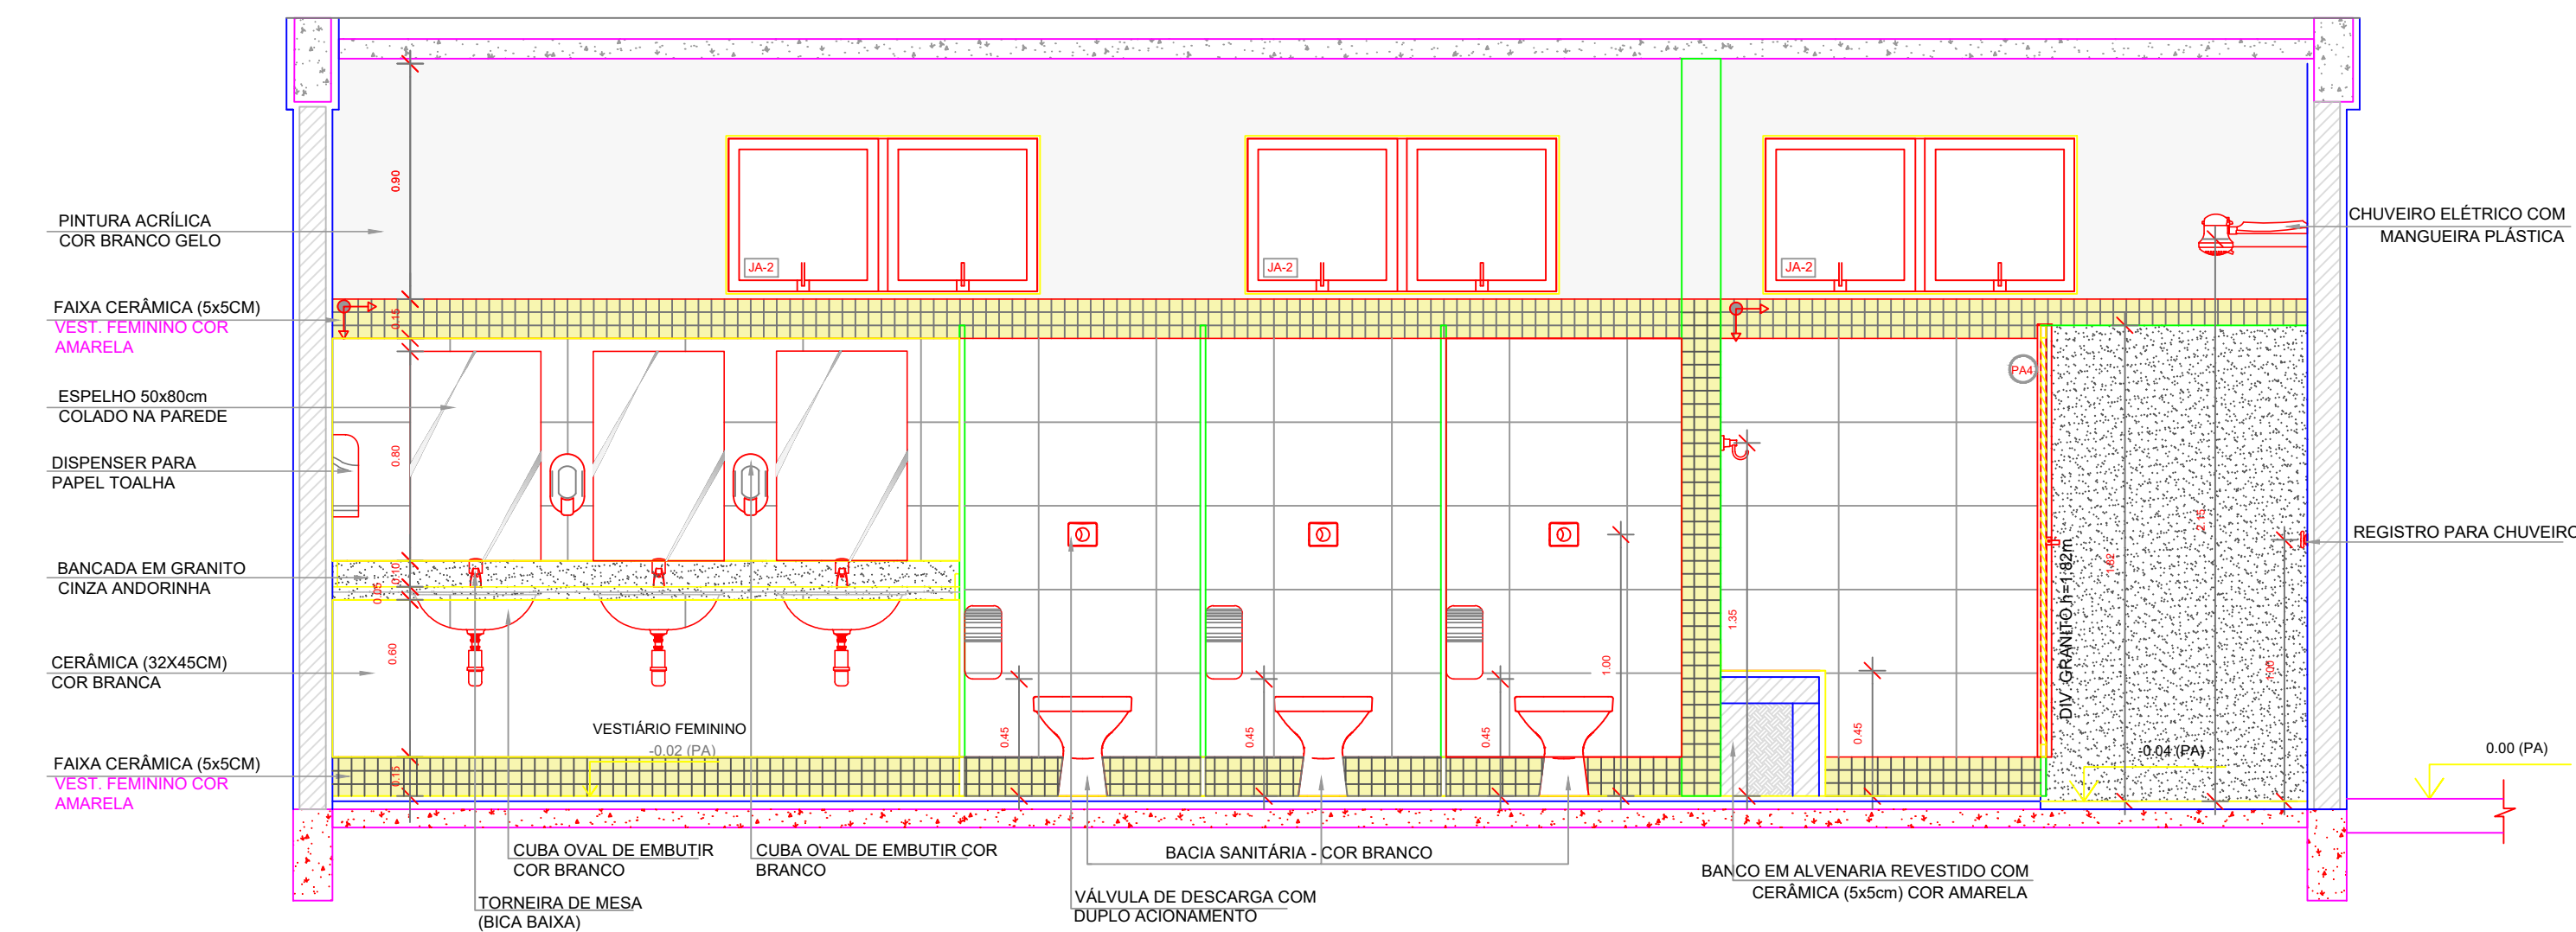


3 VISTA 01  
ESCALA 1/25

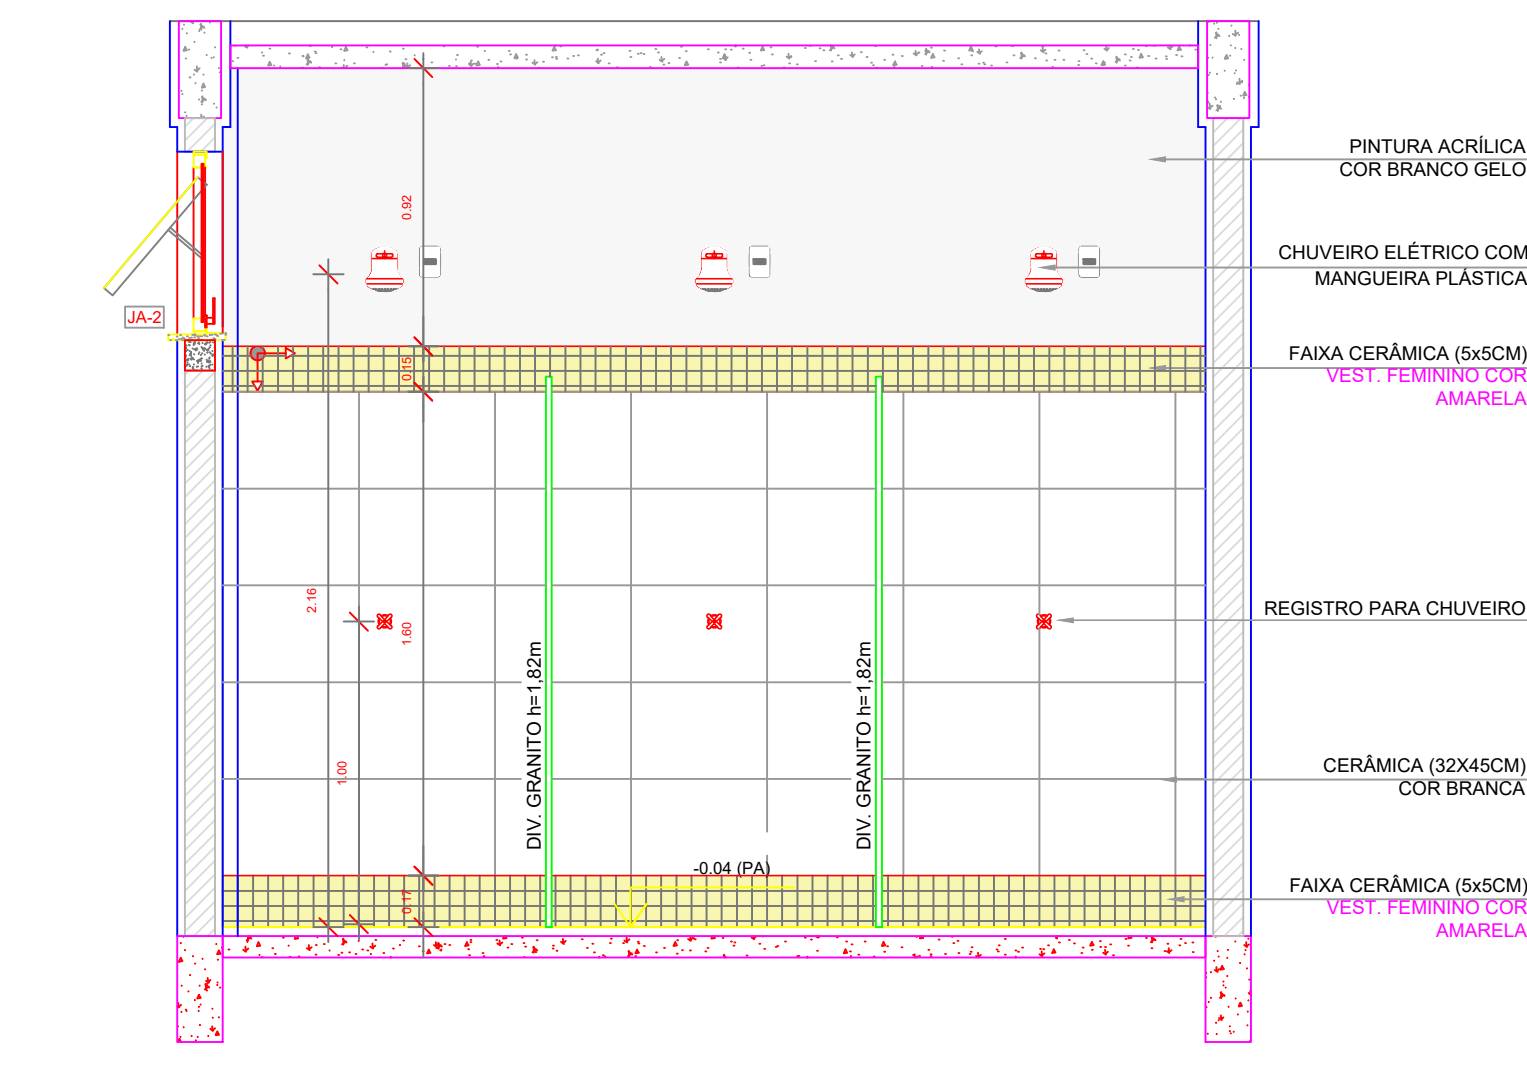

4 VISTA 02  
ESCALA 1/25

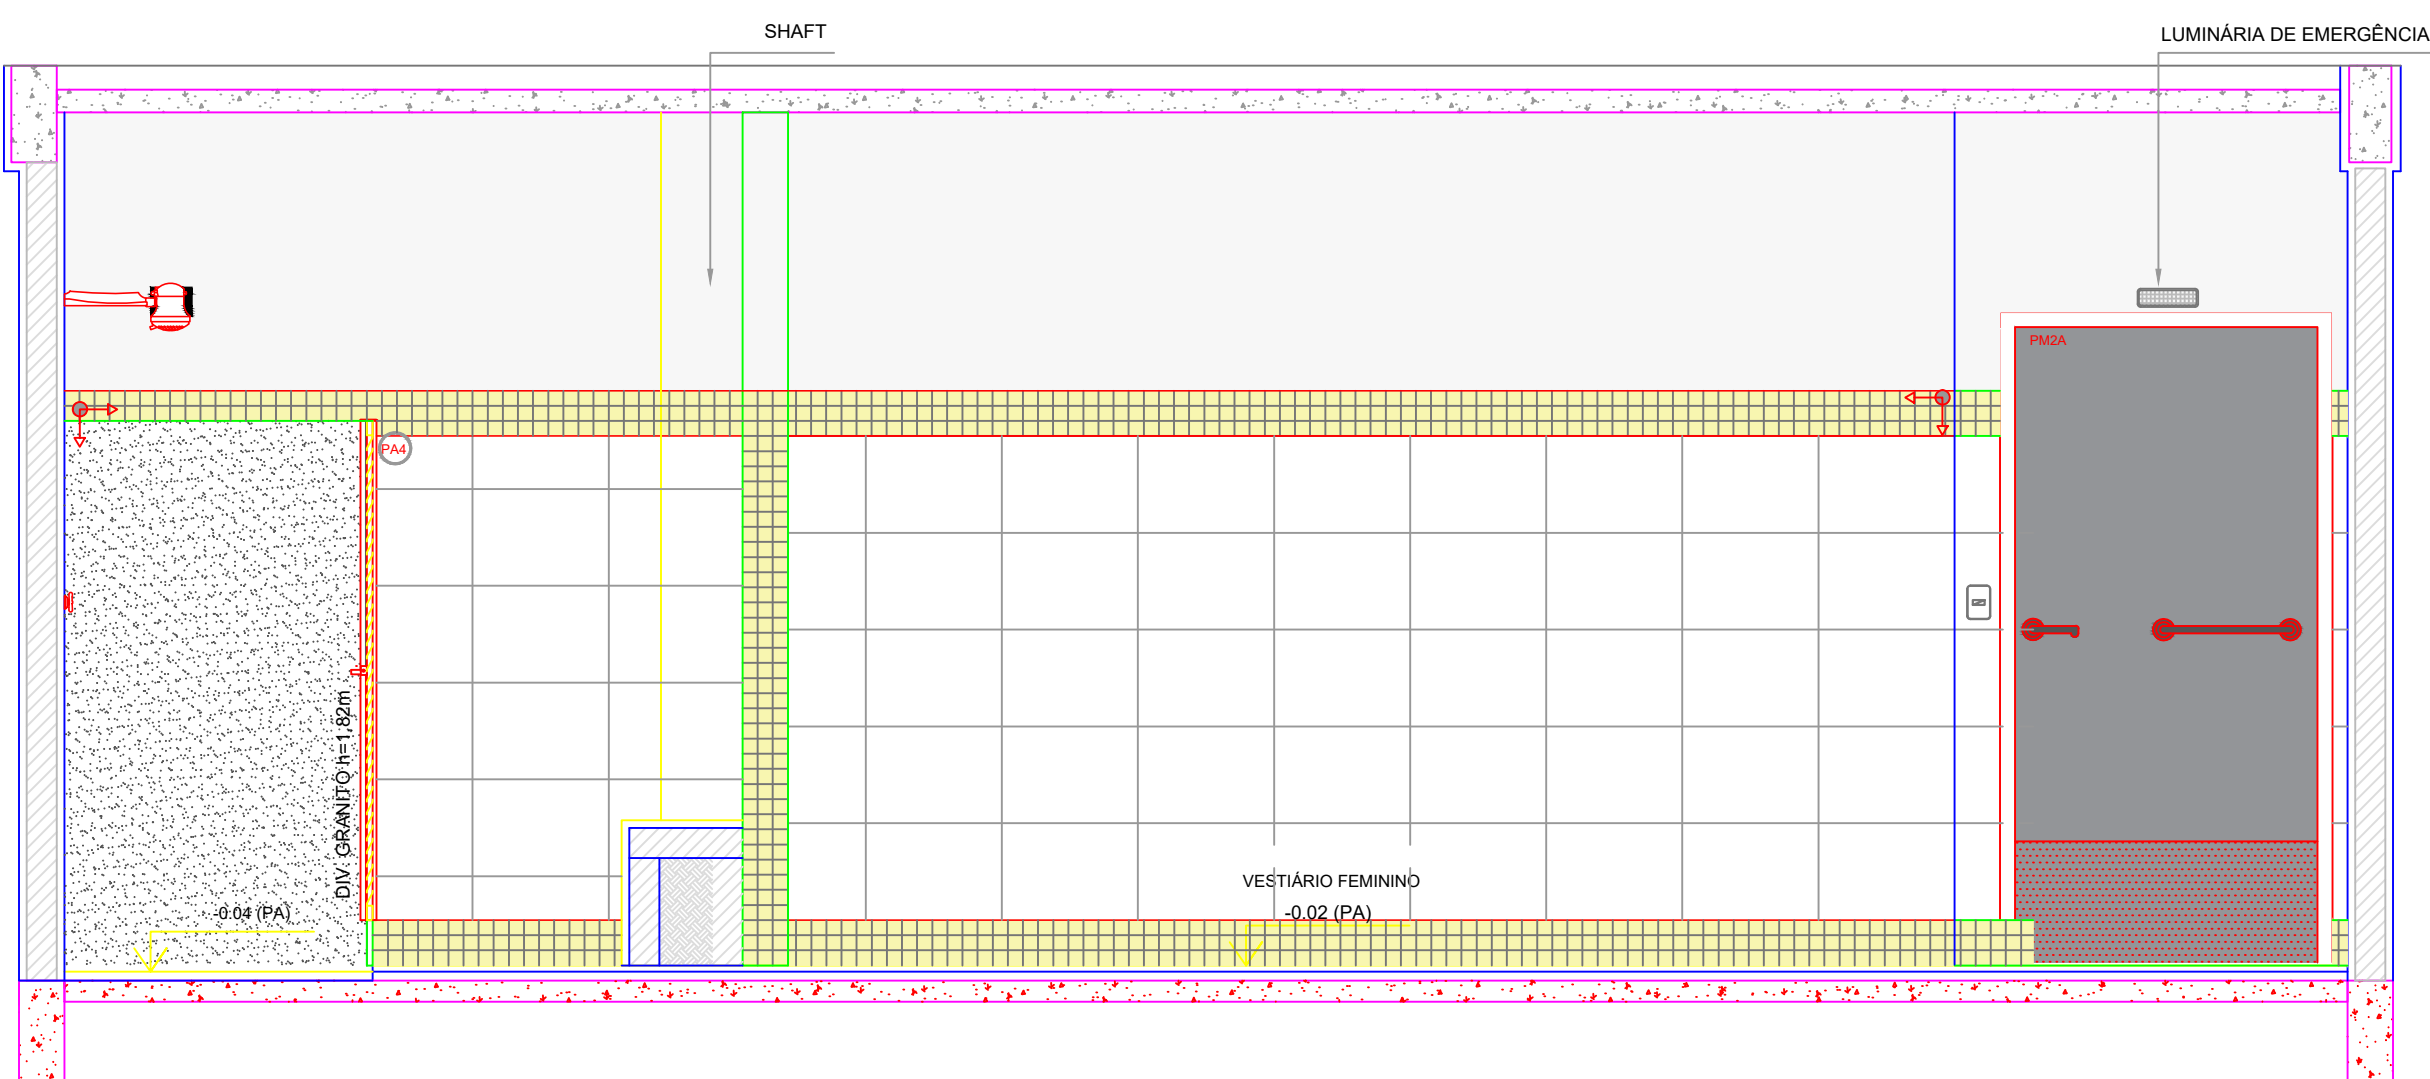

5 VISTA 03  
ESCALA 1/25

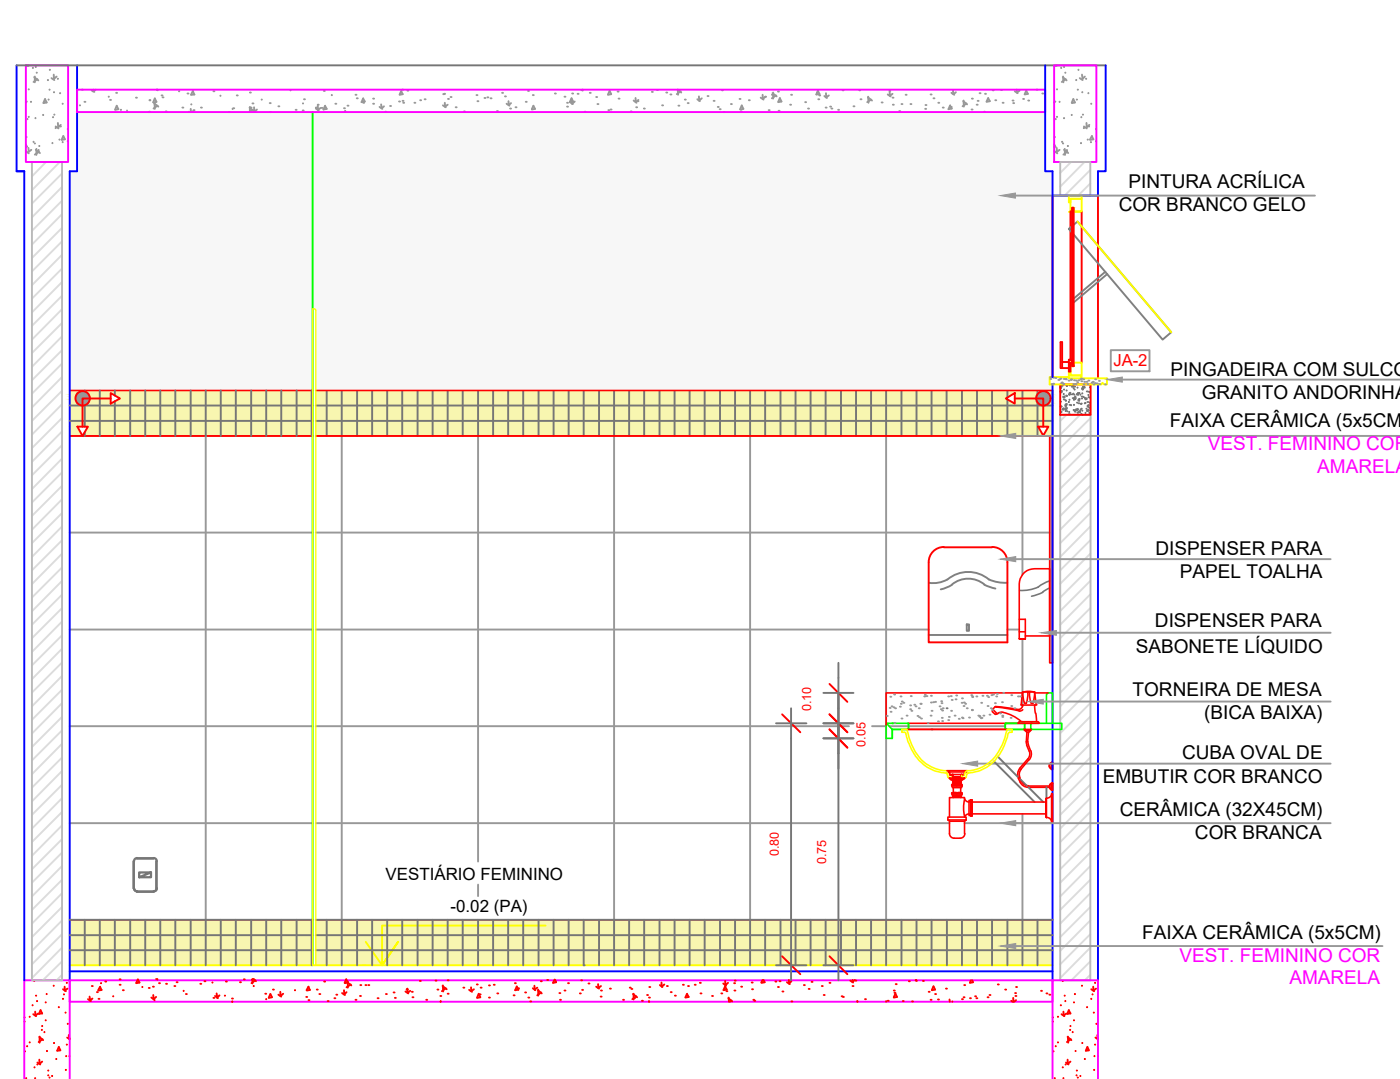

6 VISTA 04  
ESCALA 1/25


LEGENDA			LEGENDA ESPECIFICAÇÃO DE PISO	
BANCADAS - B* (LxCxH: medidas em metro)			INTERNOS	
GRANITO CINZA ANDORINHA - esp. 3 cm - 1x (0,55x2,40x0,80)			DESCRIÇÃO	
ESQUADRIAS**			ÁREA	
PORTAS DE MADEIRA			CERÂMICA 45x45cm, PEI 5, COR BRANCO GELO, ANTIDERRAPANTE	
PORTAS DE ALUMÍNIO NATURAL			24,18m²	
JANELAS DE ALUMÍNIO NATURAL			PEITORIS E SOLEIRAS	
DIVISÓRIAS*			DESCRIÇÃO	
GRANITO CINZA ANDORINHA - esp. 3 cm			ÁREA	
BANCO - BC* (LxCxH: medidas em metro)			PEITORIL EM GRANITO CINZA ANDORINHA 19cm	
BANCO: ALVENARIA/ ASSENTO: CONCRETO PRÉ-MOLDADO - 1x (0,40x2,00x0,45)			3,60 m²	
OBSERVAÇÕES: * VER DETALHES ESPECÍFICOS			SOLEIRA INCLINADA GRAN CINZA ANDORINHA 15cm	
			0,92 m²	

NOTAS

- MEDIDAS E NÍVEIS EM METROS;
- VERIFICAR POSIÇÃO EXATA DOS PILARES NO PROJETO ESTRUTURAL;
- VERIFICAR DETALHES CONSTRUTIVOS PERTINENTES NAS PRANCHAS DE DETALHAMENTO;
- EM CASO DE CONFLITO DE INFORMAÇÕES ENTRE O PROJETO GRÁFICO E O MEMORIAL DESCRITIVO, PREVALECE A INFORMAÇÃO CONTIDA NOS DESENHOS;
- ALTERAÇÕES NESTE PROJETO SOMENTE COM AUTORIZAÇÃO EXPRESSA DO FINE

REFERÊNCIAS:

- PLANILHA DE QUANTITATIVOS-
- MEMORIAL DESCRITIVO E ESPECIFICAÇÕES TÉCNICAS

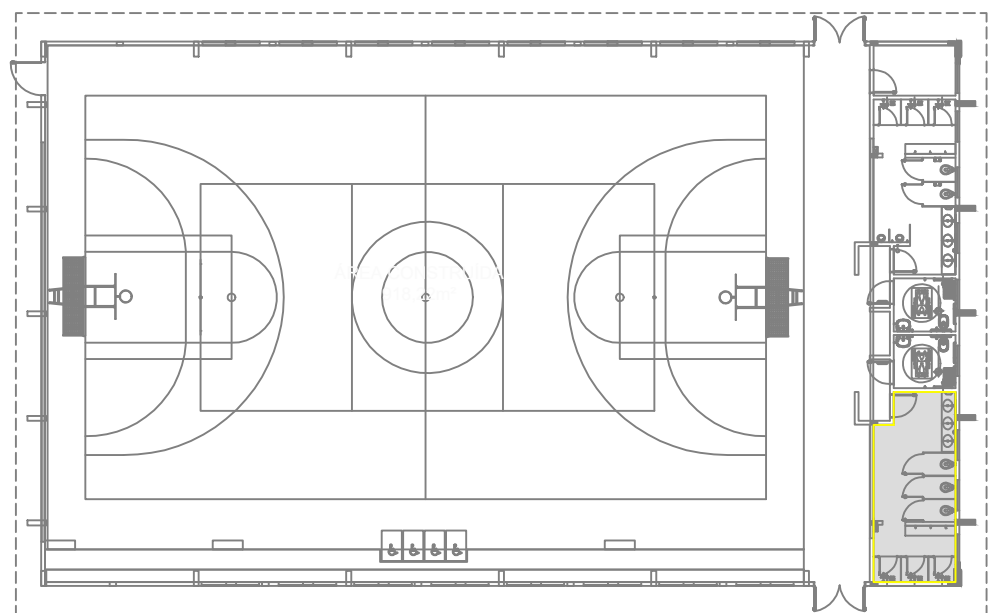

CROQUI DE REFERÊNCIA