


Planta baixa pintura externa e interna - Câmara Municipal de Vereadores

Escala 1/75

LEGENDAS	
	Indicação paredes externas a serem pintadas
	Indicação paredes internas a serem pintadas
	Projeção paredes altas a serem pintadas

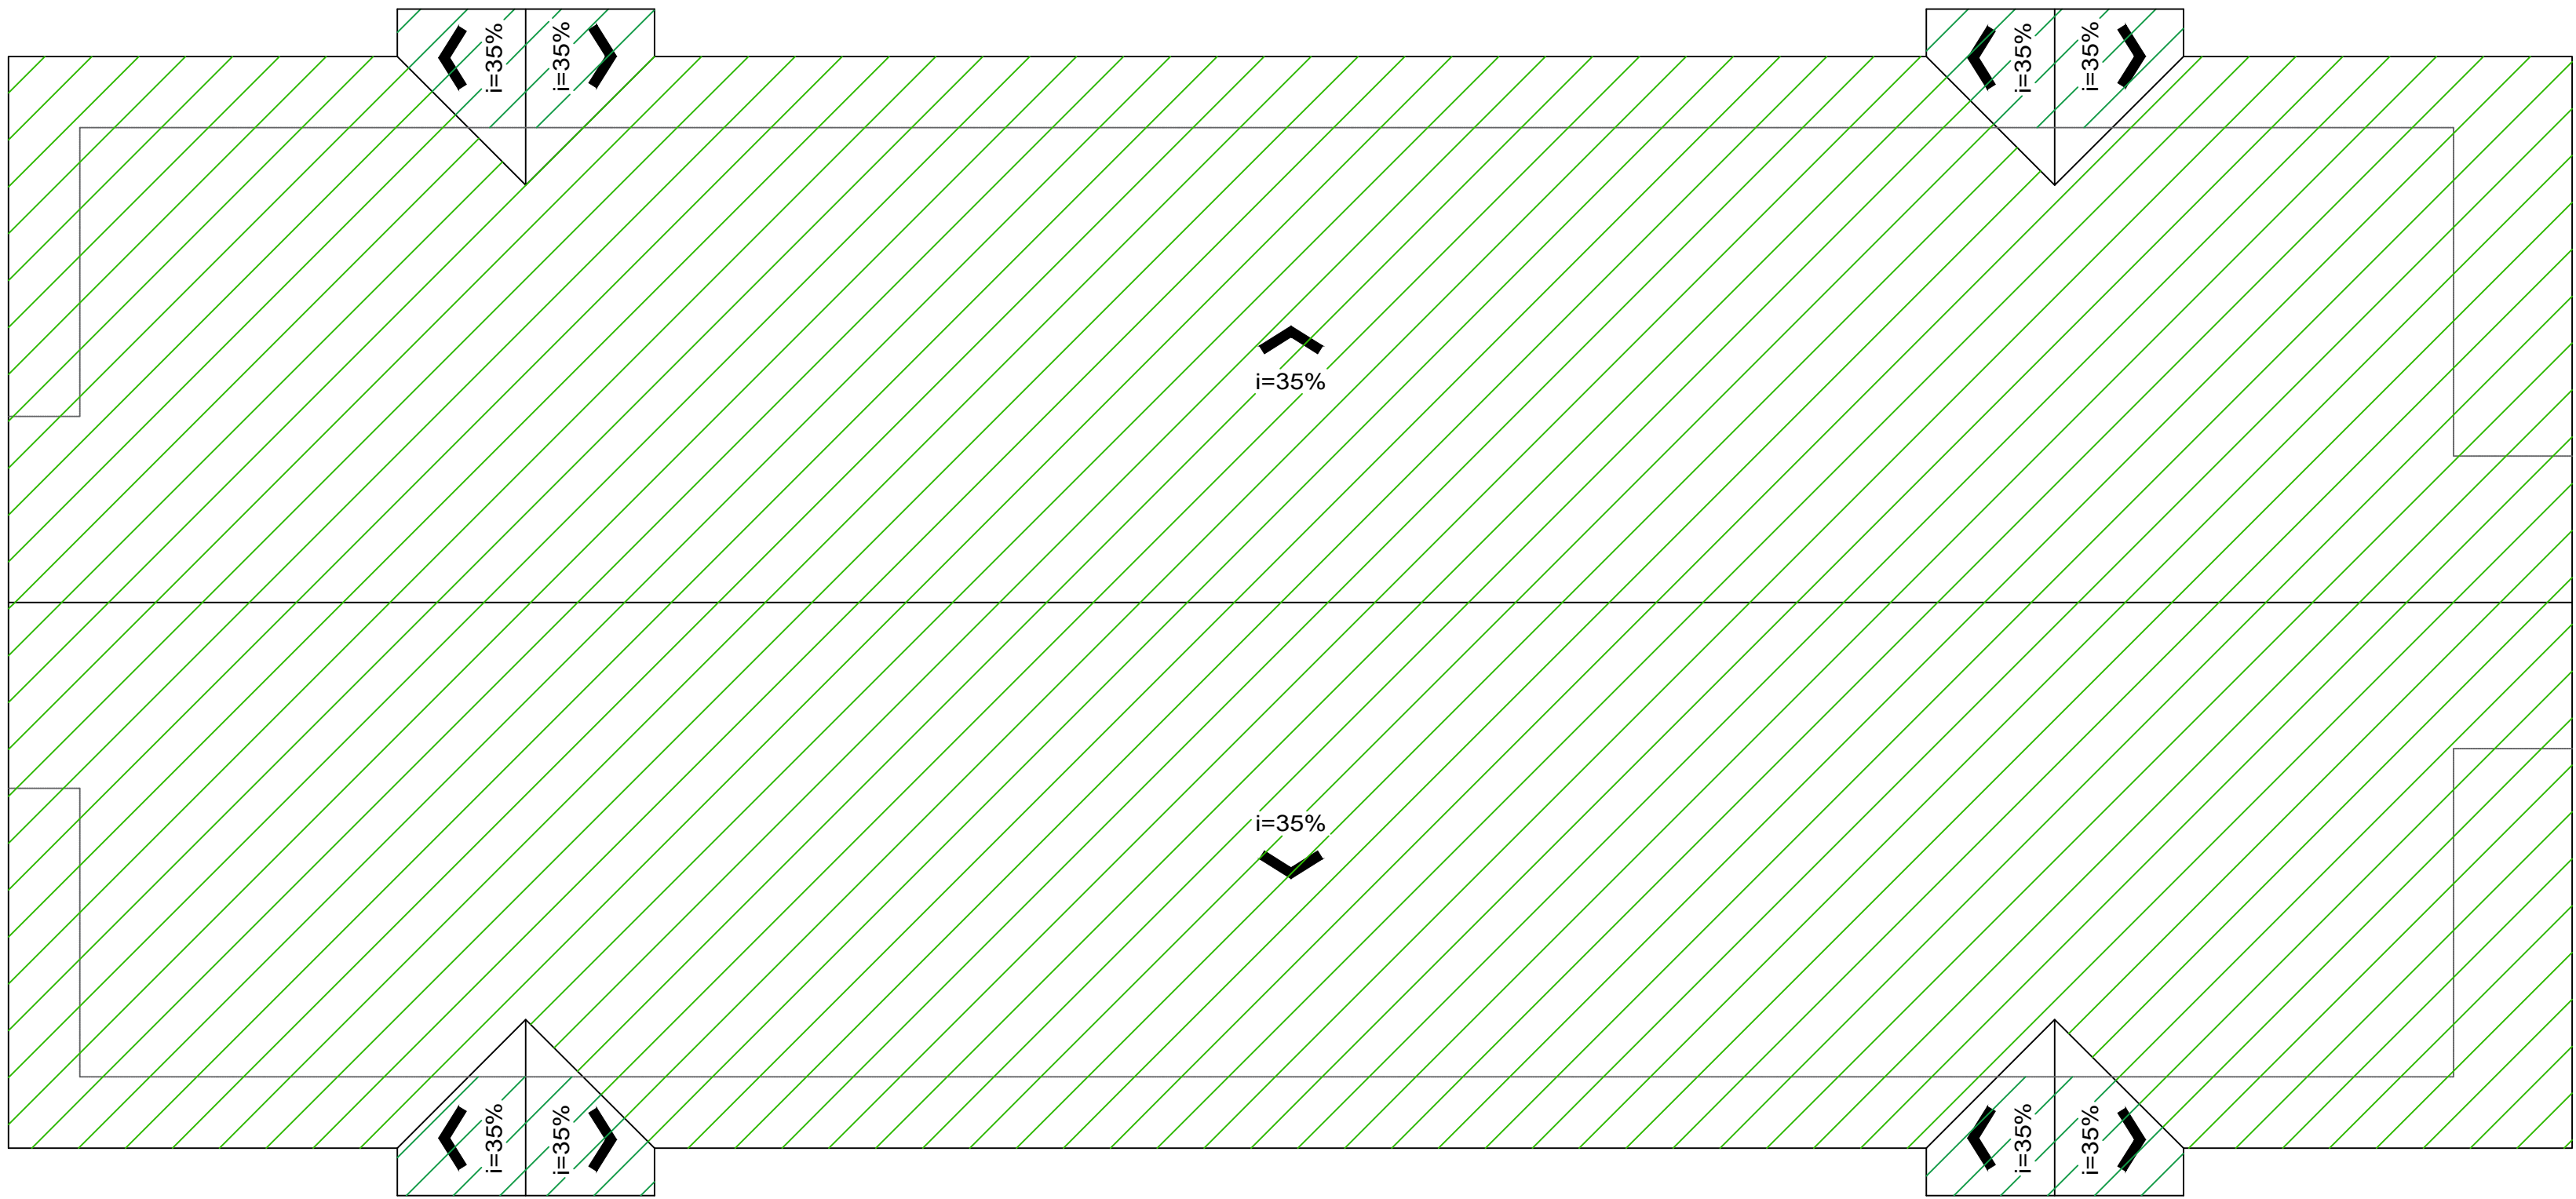

Planta baixa pintura telhado - Câmara Municipal de Vereadores

Escala 1/75

LEGENDAS	
	Indicação telhado a ser pintado
	Projeção edificação

Visto da Prefeitura Municipal

PRANCHAS  
**01**<sub>03</sub>

**Reforma Praça Quindrade Gaiovicz**

OBRA: REFORMA PRAÇA QUINDRADE GAIOVICZ

PROPRIETÁRIO: PREFEITURA MUNICIPAL DE GEN. CARNEIRO - PARANÁ

DESENHO: VANESSA BOIKO  
ARQUITETA E URBANISTA  
CAU nº A 256365-7 PR

ENDERECO: CAPÃO BONITO

LOCAL: GENERAL CARNEIRO/PR

DATA: 14.03.2024


ESCALA: INDICADAS

ÁREA:


REFERÊNCIAS: CÂMARA DE VEREADORES

RESP. TÉCNICO: CARLOS ALEXANDRE DE OLIVEIRA  
ENGENHEIRO CIVIL  
CREA PR 131264/D

PREFEITURA MUNICIPAL DE GENERAL CARNEIRO - ESTADO DO PARANÁ

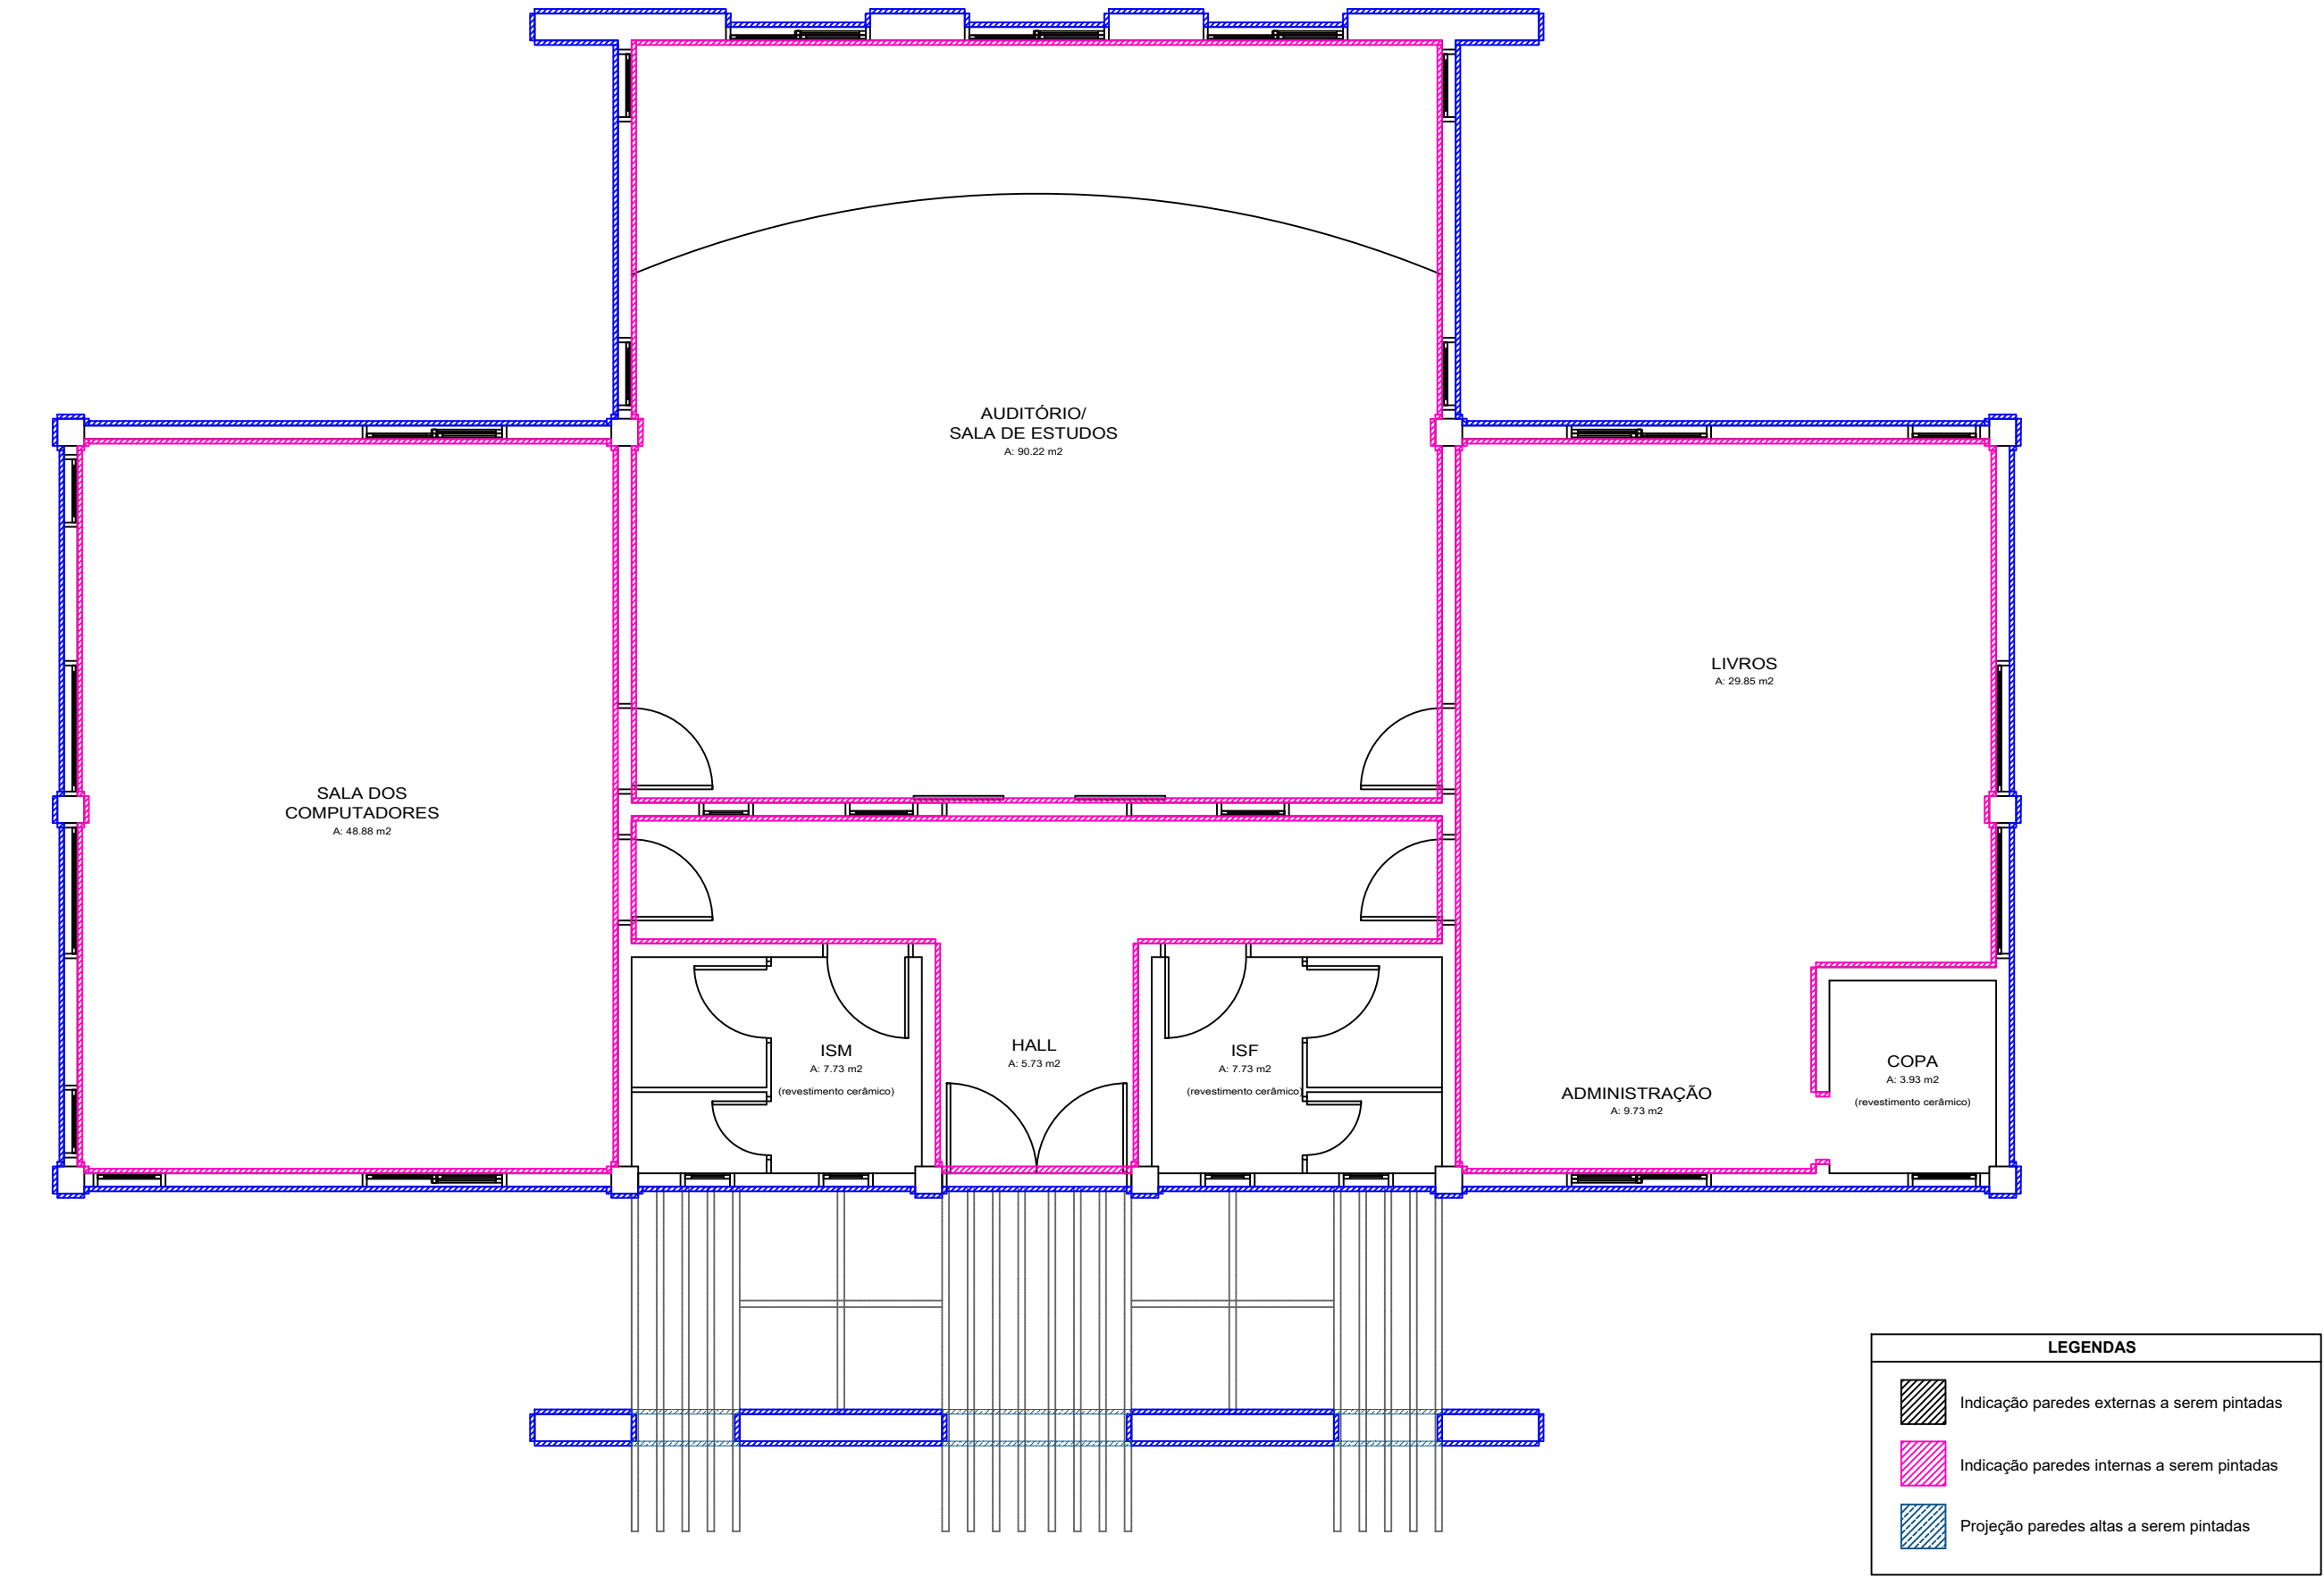

Planta baixa pintura externa e interna - Centro de Múltiplo Uso

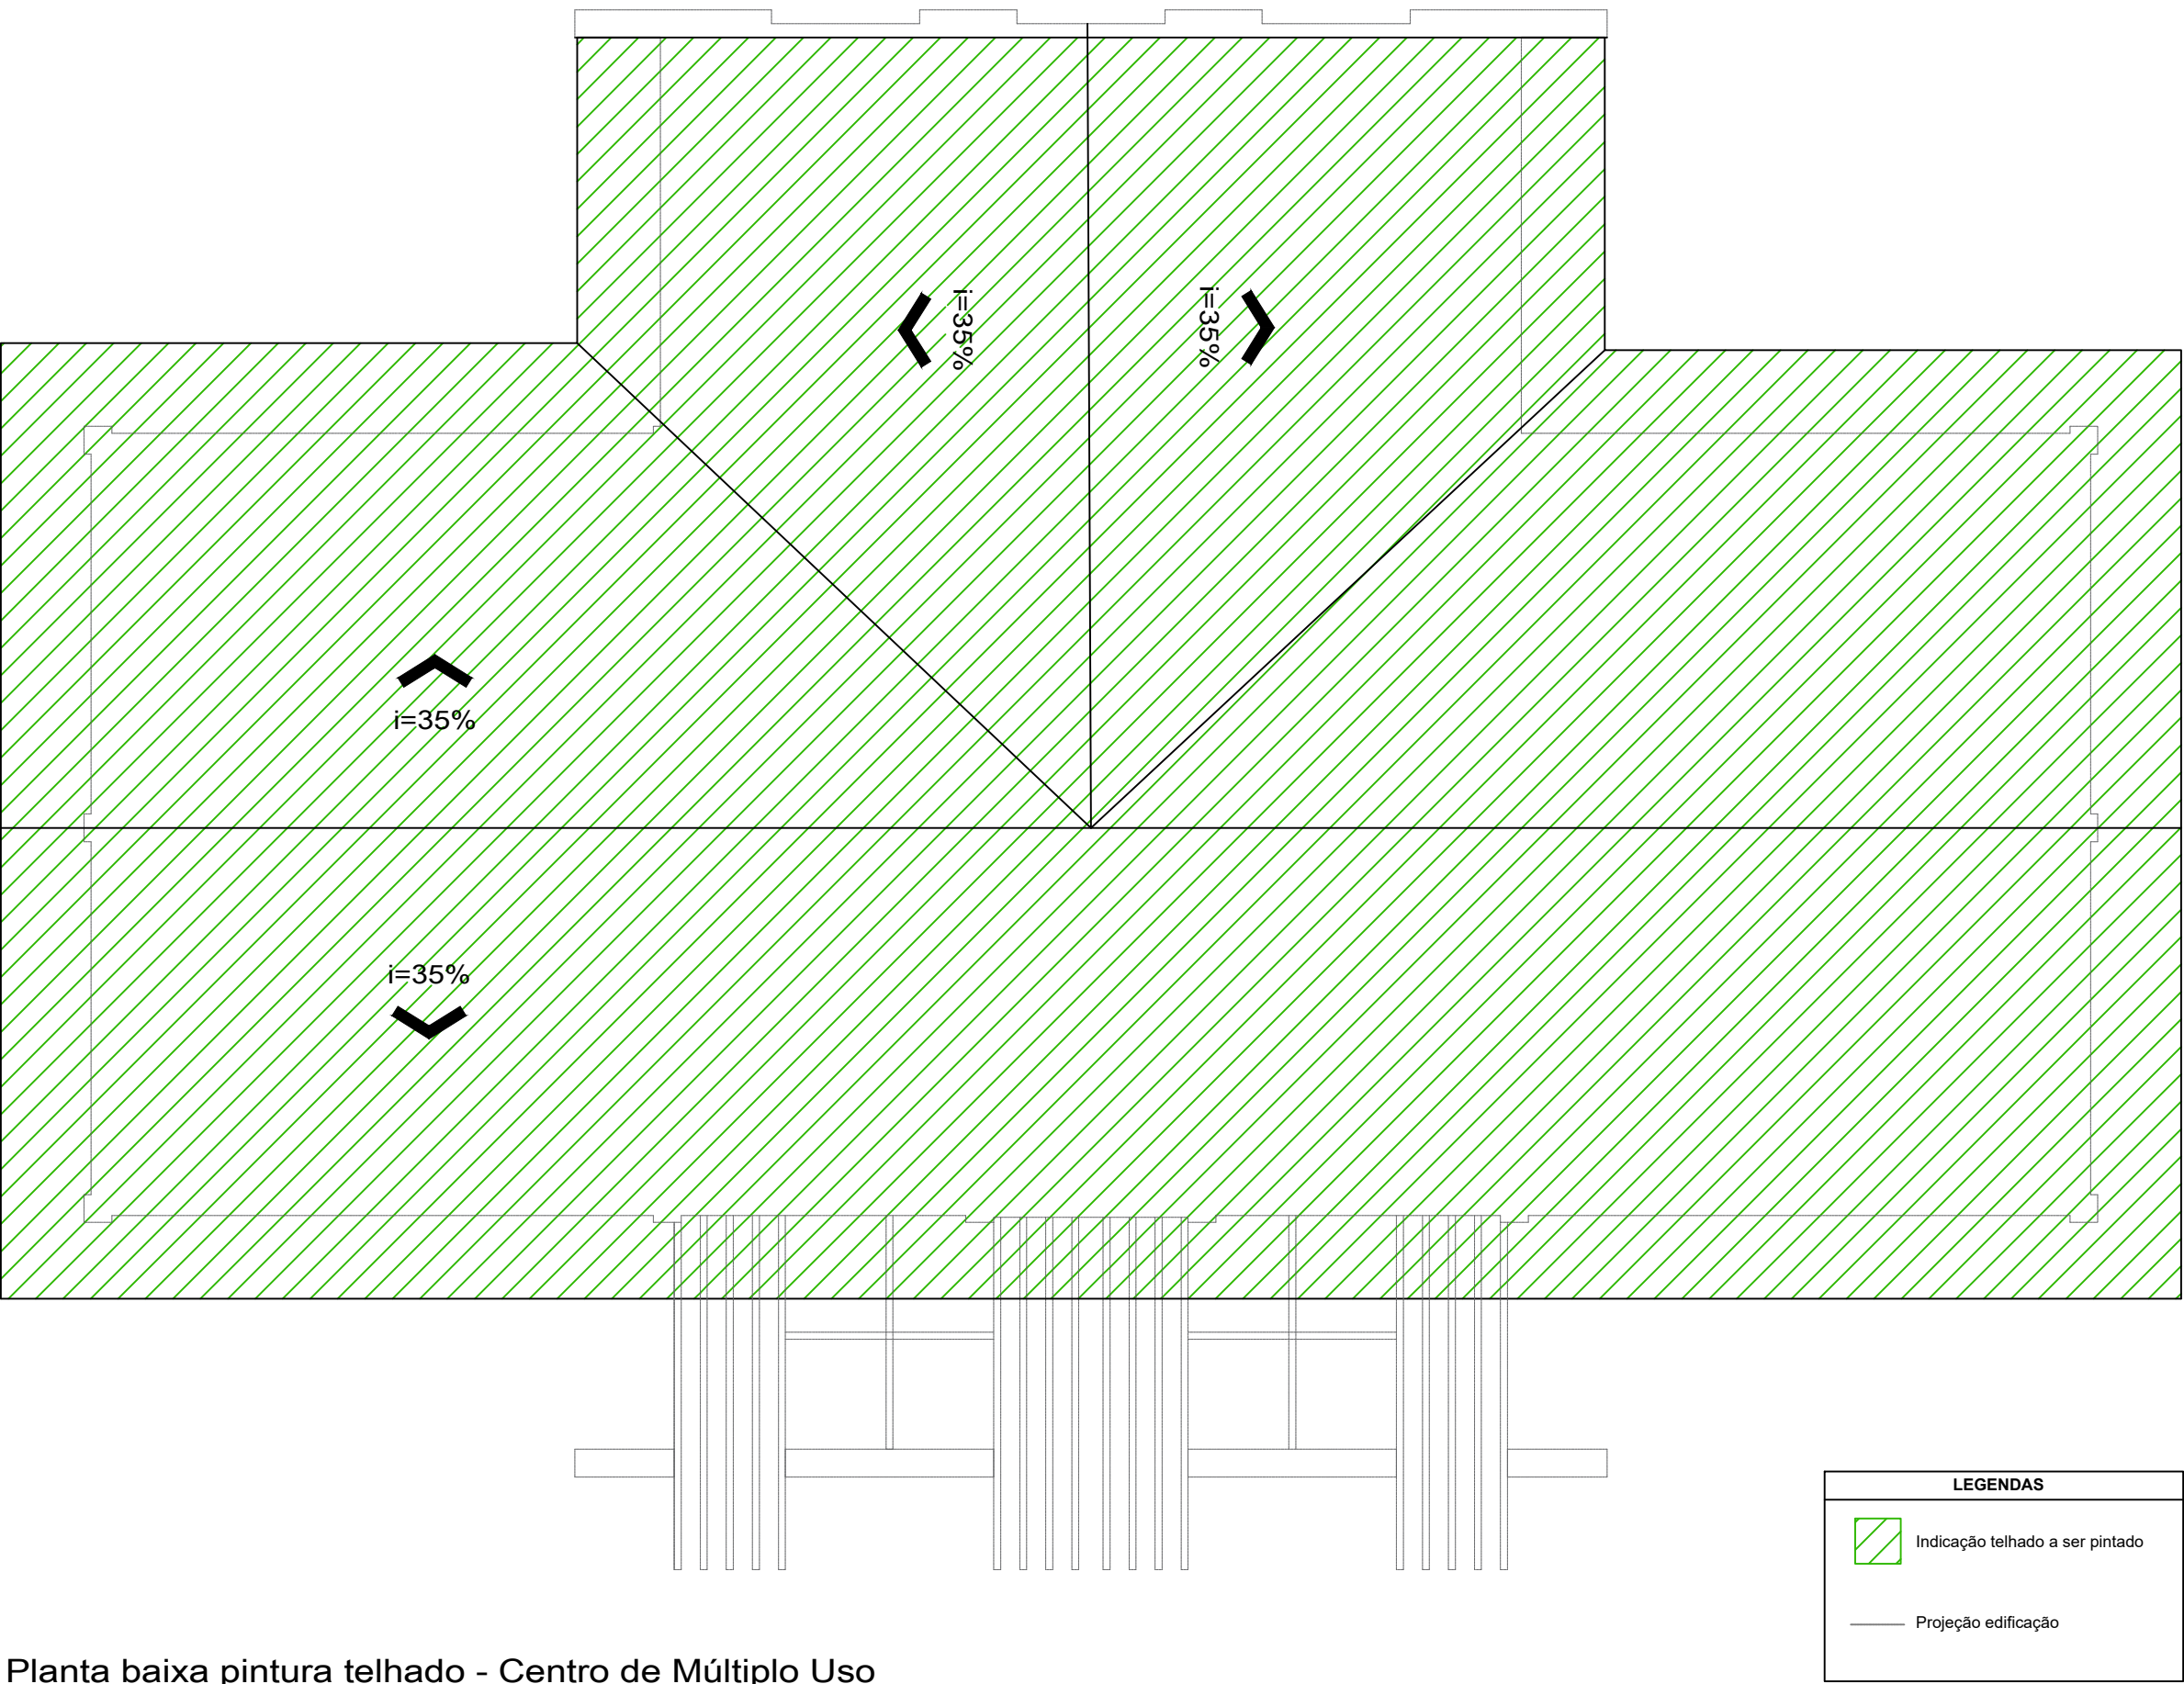

Planta baixa pintura telhado - Centro de Múltiplo Uso

Visto da Prefeitura Municipal

PRANCHAS

0203

OBRA:

REFORMA PRAÇA QUINDRADE GAIOVICZ

PROPRIETÁRIO:

PREFEITURA MUNICIPAL DE GEN. CARNEIRO - PARANÁ

DESENHO:

VANESSA BOIKO  
ARQUITETA E URBANISTA  
CAU nº A 256365-7 PR

ENDERECO:

CAPÃO BONITO

LOCAL:

GENERAL CARNEIRO/PR

DATA:

14.03.2024

ÁREA:

REFERÊNCIAS:


CENTRO DE MÚLTIPLO USO







ESCALA:

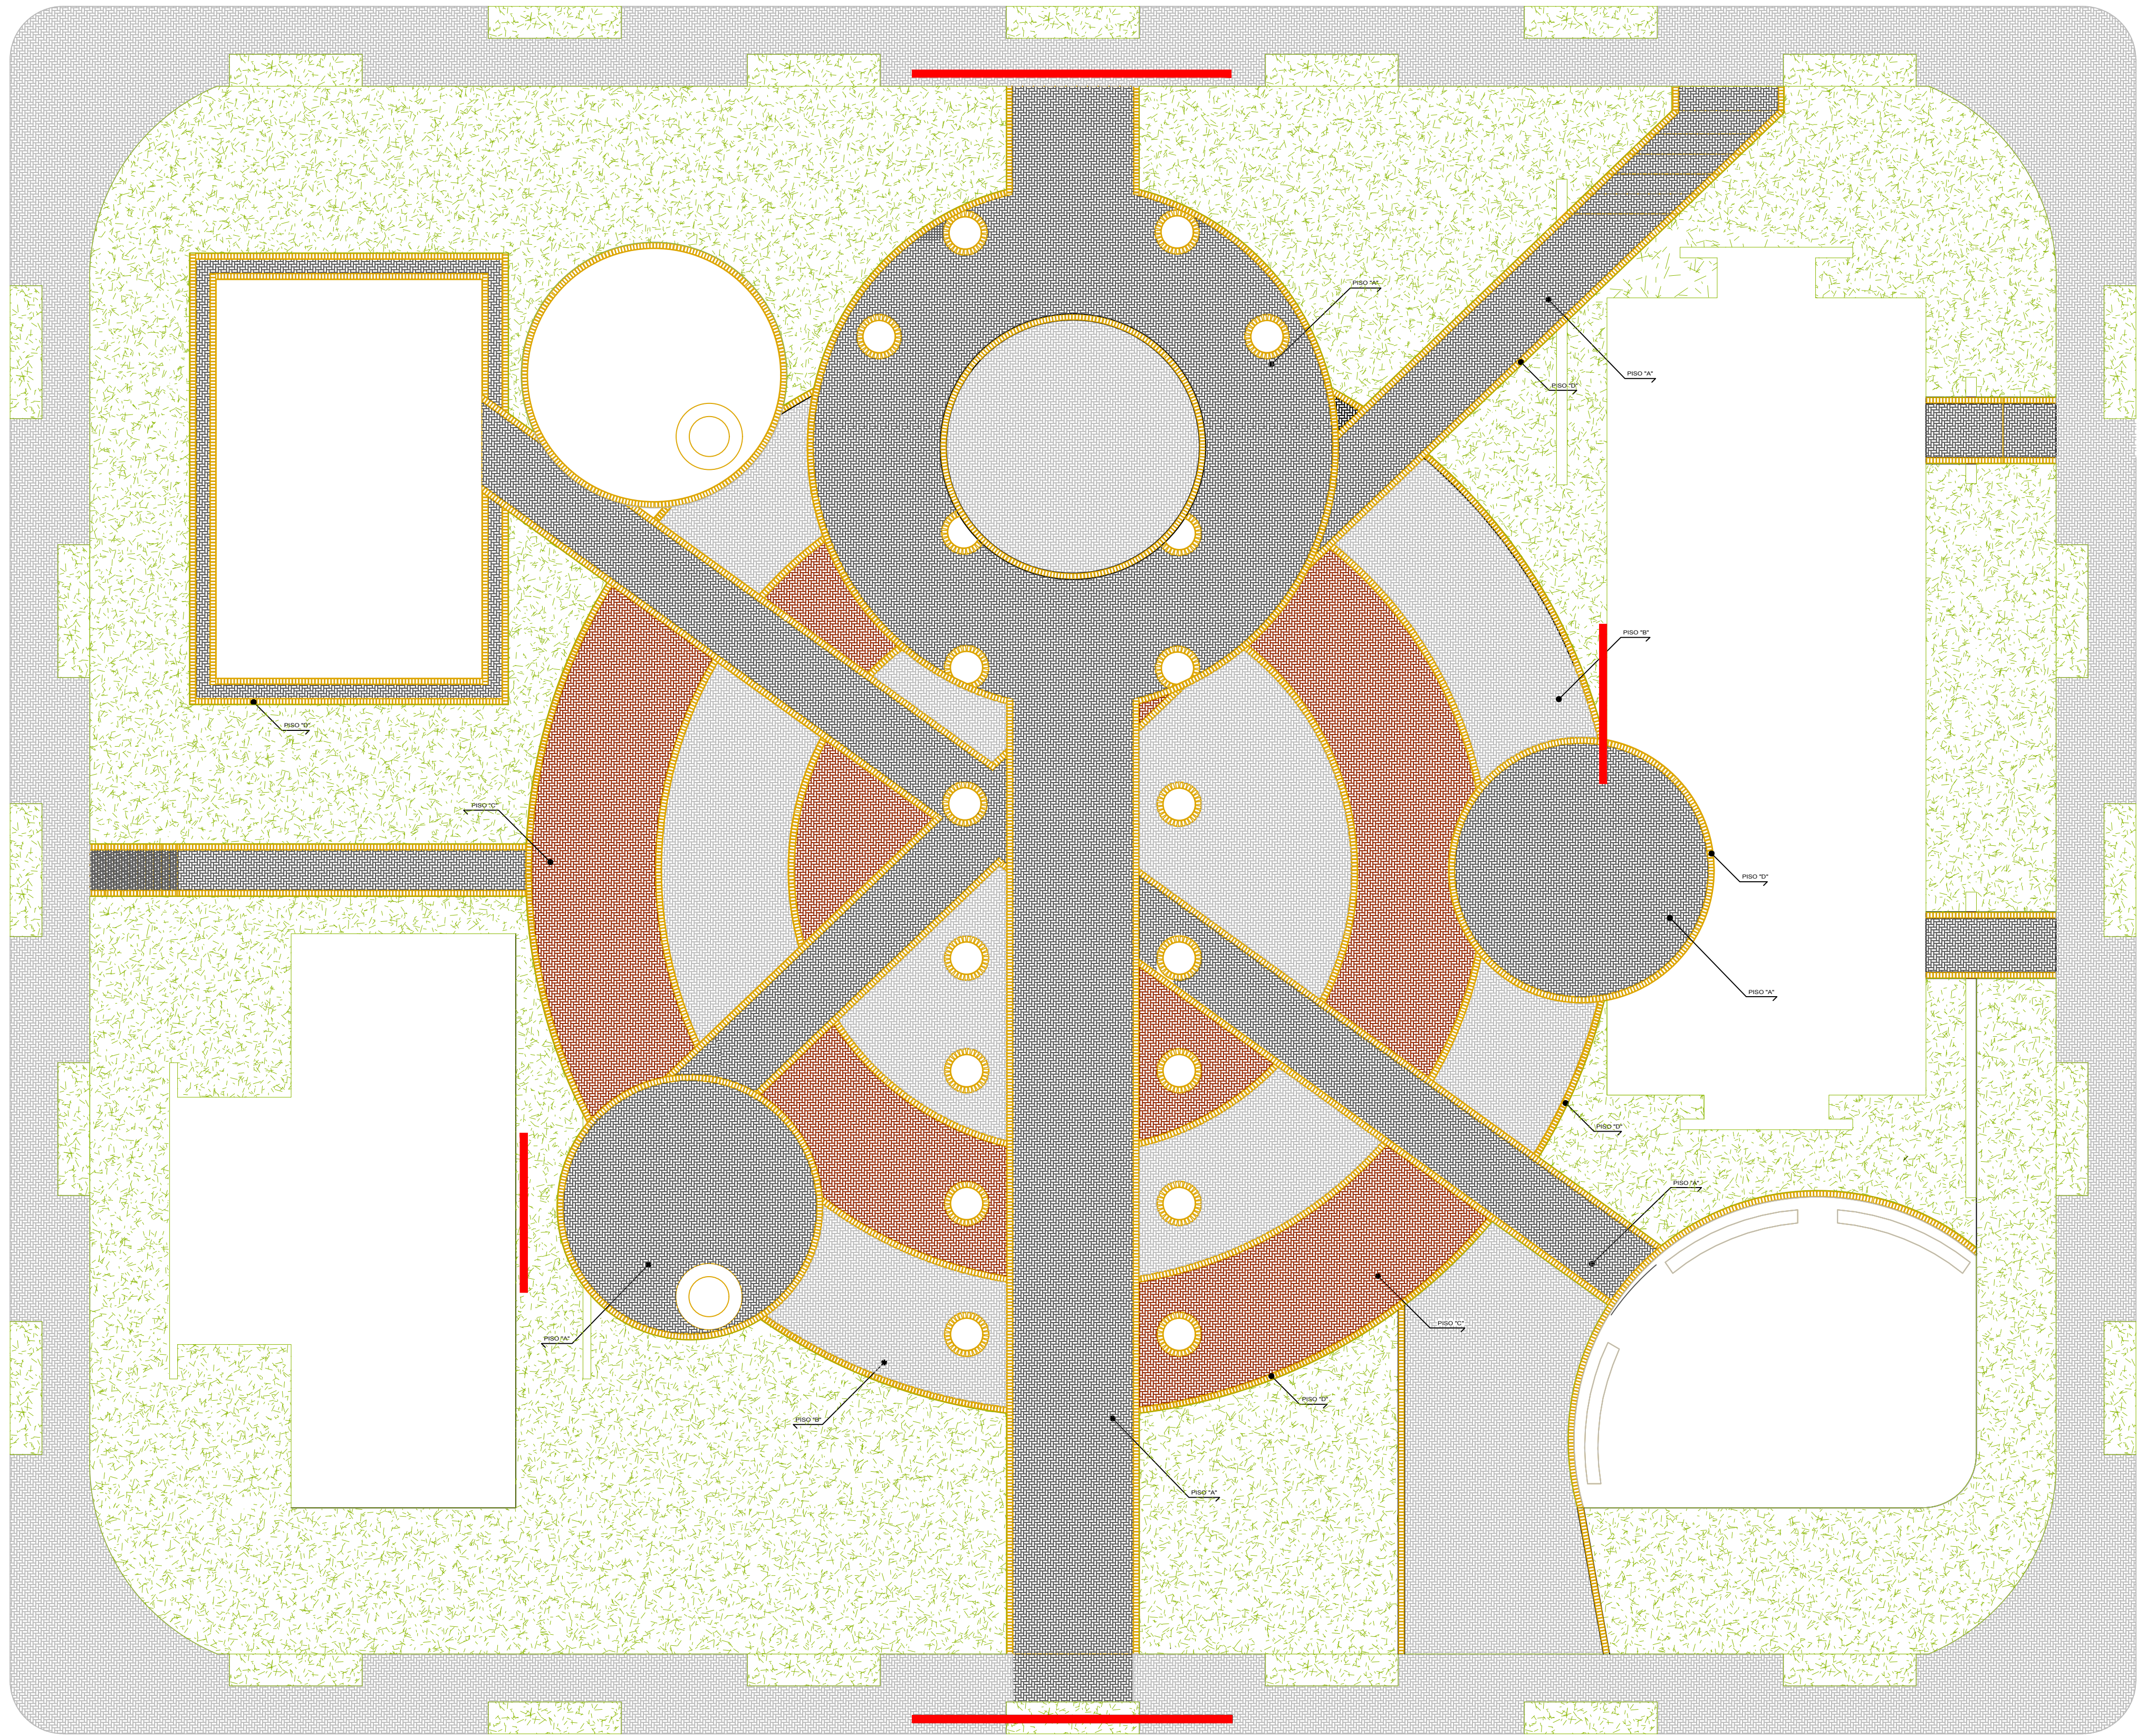INDICADAS

PREFEITURA MUNICIPAL DE GENERAL CARNEIRO - ESTADO DO PARANÁ





LEGENDA			
PISO		COR	METRAGEM
	PISO "A"	PRETO	A: 796,64 m²
	PISO "B"	CINZA CLARO	A: 1245,29 m²
	PISO "C"	MARROM	A: 316,86 m²
	PISO "D"	OCRE	A: 178,51 m²
		PLACAS DE IDENTIFICAÇÃO	
		GRAMA	

Planta baixa pintura calçadas - Praça

Escala: 1/50

Visão da Prefeitura Municipal

PRANCHA: 0303

Reforma Praça Quindrade Gaioviz

OBRA: REFORMA PRAÇA QUINDRADE GAIOVIZ

ENDEREÇO: CAPÃO BONITO

ÁREA:

PROPRIETÁRIO: PREFEITURA MUNICIPAL DE GEN. CARNEIRO - PARANÁ

LOCAL: GENERAL CARNEIRO/PR

REFERÊNCIAS: PISO E PLACAS PRAÇA

DATA: 14.03.2024

ESCALA: INDICADAS

DESENHO: VANESSA BOIKO  
ARQUITETA E URBANISTA  
CAU 1º A 236365-7 PR

RESP. TÉCNICO: CARLOS ALEXANDRE DE OLIVEIRA  
ENGENHEIRO CIVIL  
CREA PR 131284/D

PREFEITURA MUNICIPAL DE GENERAL CARNEIRO - ESTADO DO PARANÁ