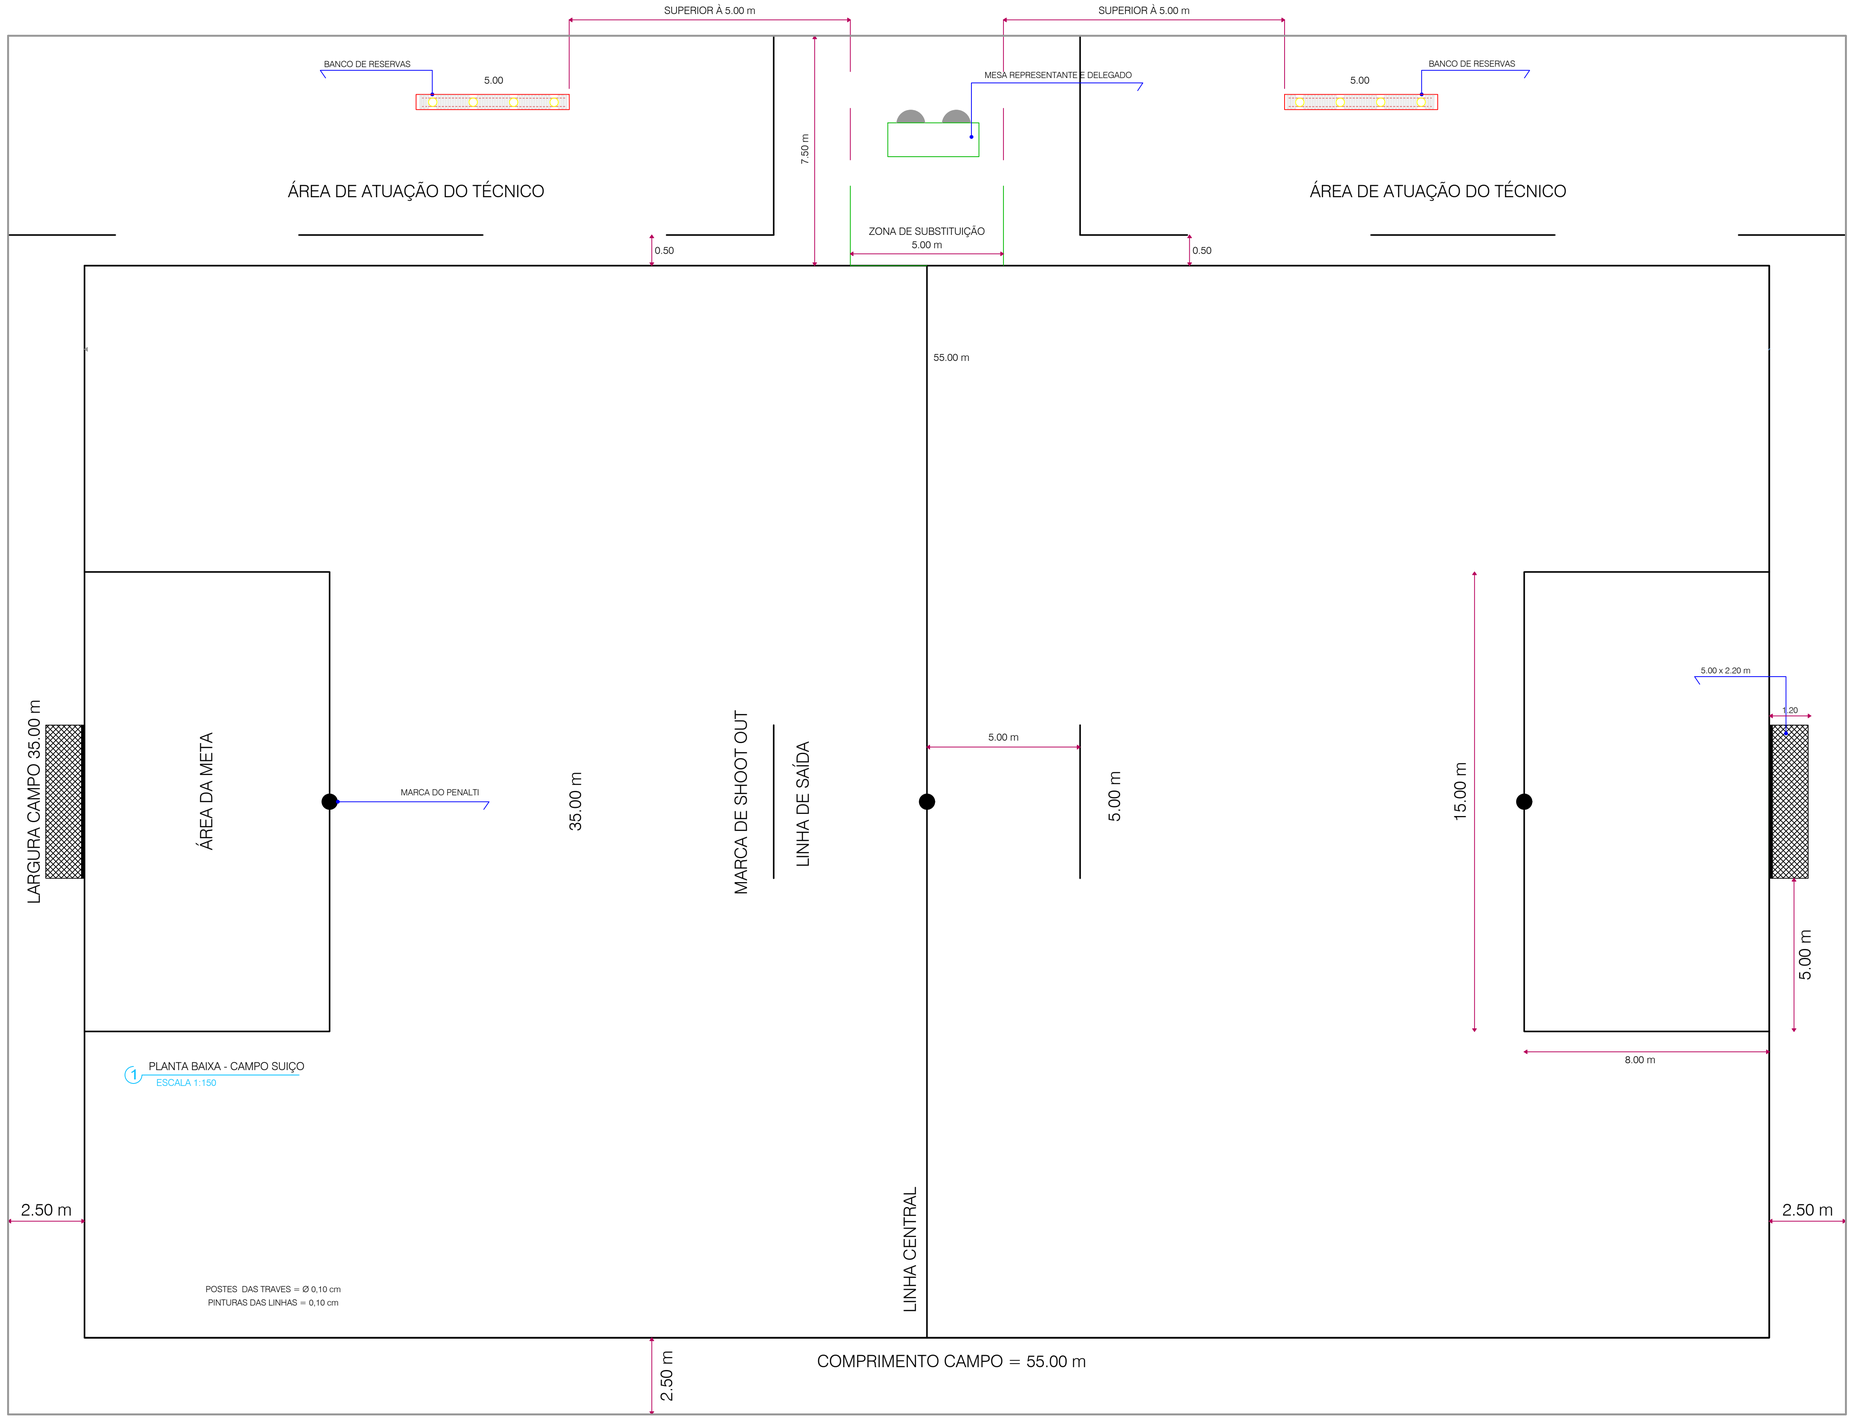

1 PLANTA BAIXA - CAMPO SUIÇO
ESCALA 1:150

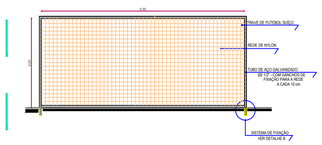

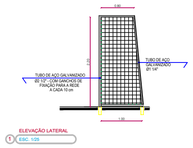

EQUIPAMENTOS

1 - TRAVES OFICIAIS PARA FUTEBOL SUÍÇO FIXA COM CHUMBAMENTO E FIXAÇÃO EM CONCRETO MAGRO e - 0,8 cm, NAS MEDIDAS OFICIAIS 5,00 x 2,20 m. LIVRES. É CONFECCIONADA EM PERFIL TUBULAR INDUSTRIAL GALVANIZADO DE 4" DE DIÂMETRO EXTERNO e=2,65mm, COM ACETE ANTI-GIRO.
TRAVESSÕES HORIZONTAIS SUPERIOR E INFERIOR UM DO OUTRO, TANTO NOS HORIZONTAIS COMO NOS VERTICAIS. POSSUI DESCANSO TOTAL PARA A REDE COM REQUADRAMENTO CONFECCIONADO EM PERFIL TUBULAR DE 1", PROPORCIONANDO O MESMO UM RECUO TOTAL DE 1,00m NA PARTE INTERIOR.
(QUANTIDADE: 1 PAR COMPLETO).

2 - REDE DE NYLON TIPO SUPER NYLON, e=3 mm MALHA 10 x 10 cm, PARA TRAVES DE FUTEBOL SUÍÇO.
(QUANTIDADE: 1 PAR COMPLETO).

VISTO DA PREFEITURA MUNICIPAL:

ESCALA: INDICADAS

PRANCHA: 04 / 06

TÍTULO: DIVERSOS

PROJETO ARQUITETÔNICO

OBRA: REVITALIZAÇÃO ÁREA DE LAZER

ENDEREÇO: JANGADA DO SUL

ÁREA: 8.638,00 m²

PROPRIETÁRIO: PREFEITURA MUNICIPAL DE GENERAL CARNEIRO - PR

LOCAL: General Carneiro – Paraná

DATA: 12.03.2024

DESENHO: KARINA TEODORO DA SILVA
ARQUITETA E URBANISTA - CAU n.º A63598-4
FONE: (0**42) 9998.9858

RESPONSÁVEL TÉCNICO: MARCELA DOS SANTOS GUIMARÃES
ENGENHEIRA CIVIL - CREA n.º 167254/D
FONE: (0**42) 99981.2103

PREFEITURA MUNICIPAL DE GENERAL CARNEIRO - PARANÁ
Avenida Pres. Getúlio Vargas, 601 - Centro
CEP 84660-000 General Carneiro - Paraná
Fone/Fax (0**42) 3552 - 1441
CNPJ: 75.687.681/0001-07

PRANCHA A1