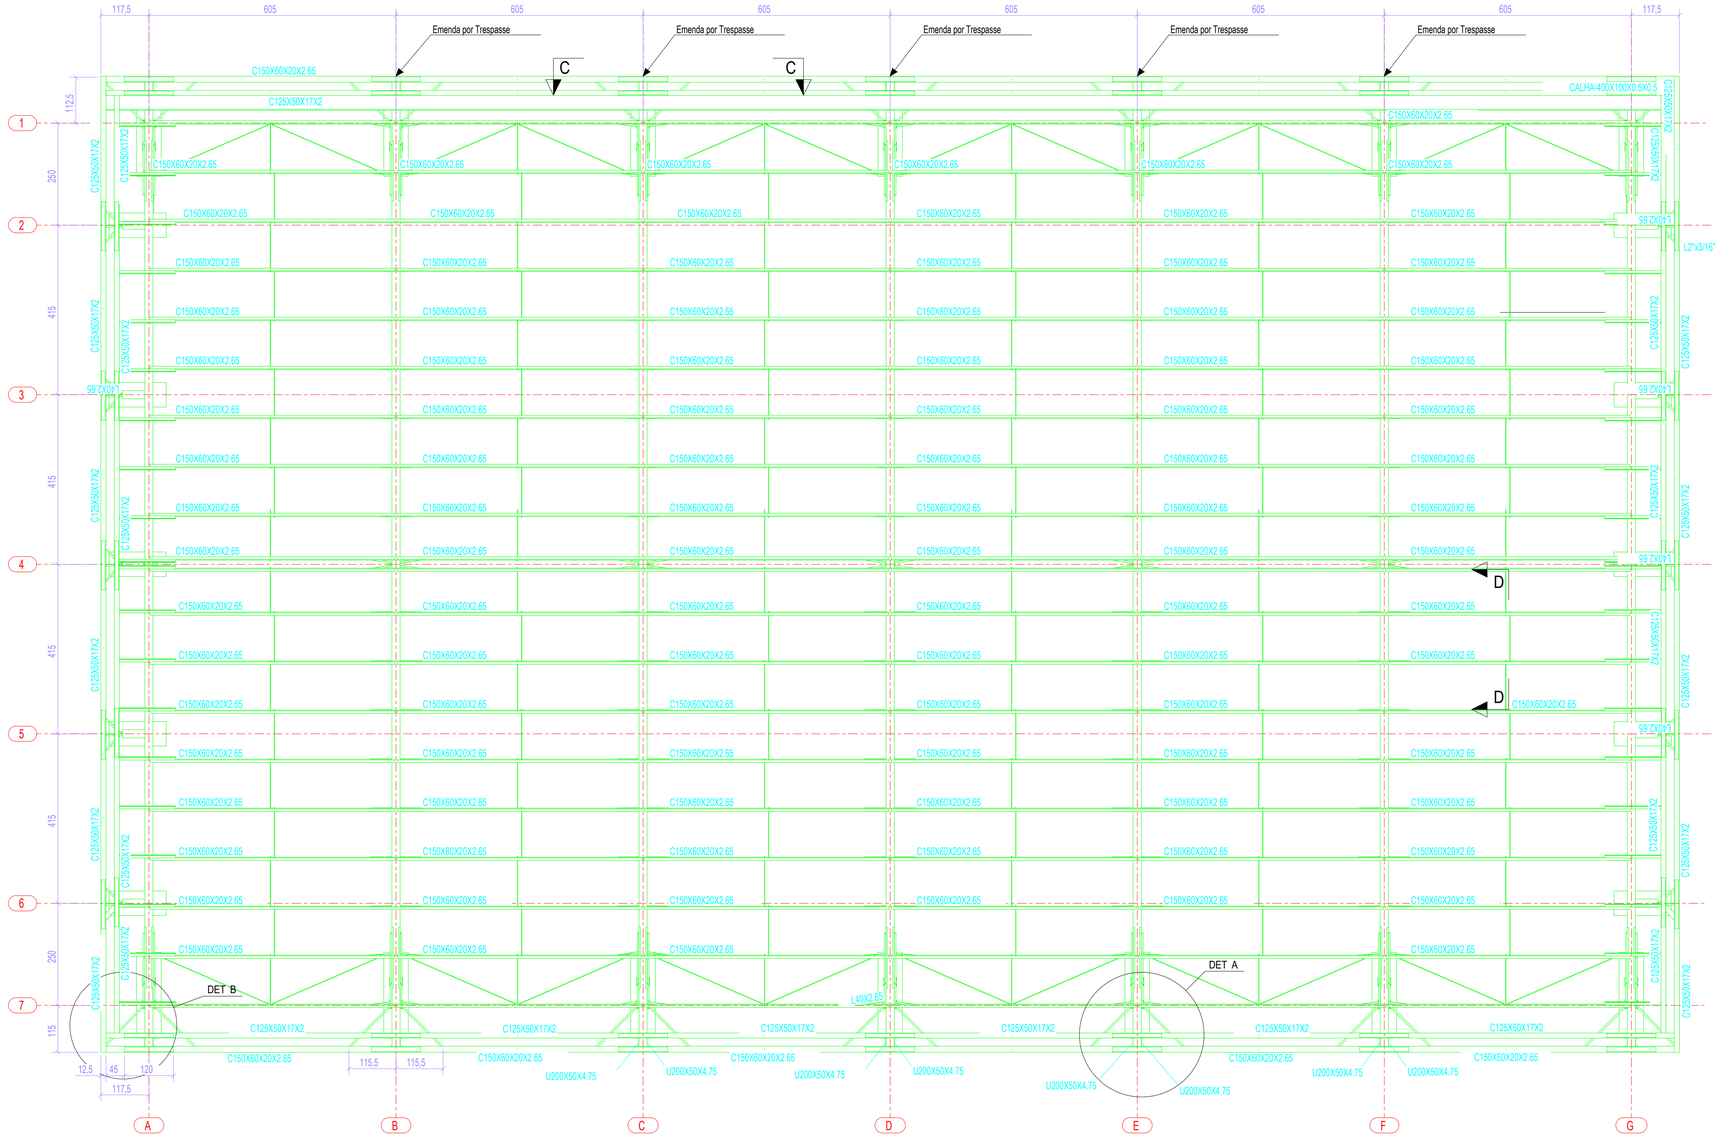

1 PLANTA DA COBERTURA
ESCALA 1/75

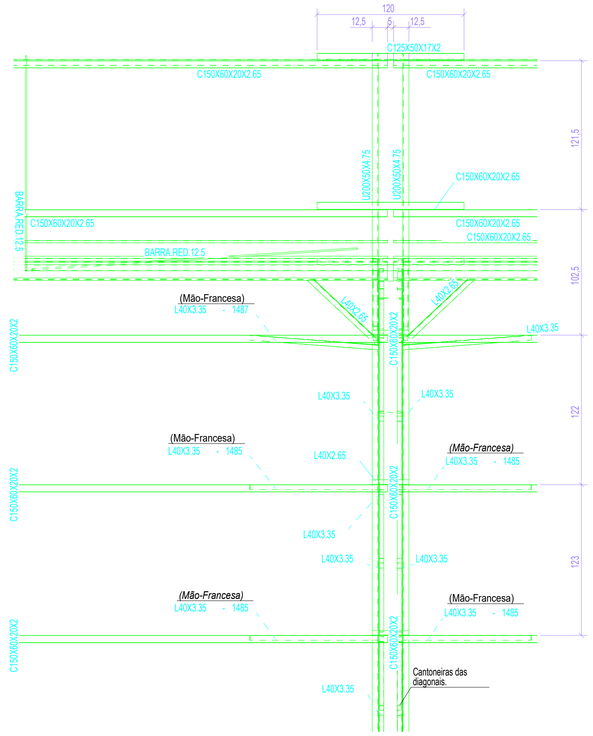

4 CORTE CC
ESCALA 1/25

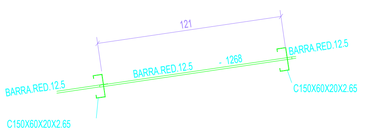

2 CORTE DD
ESCALA 1/20

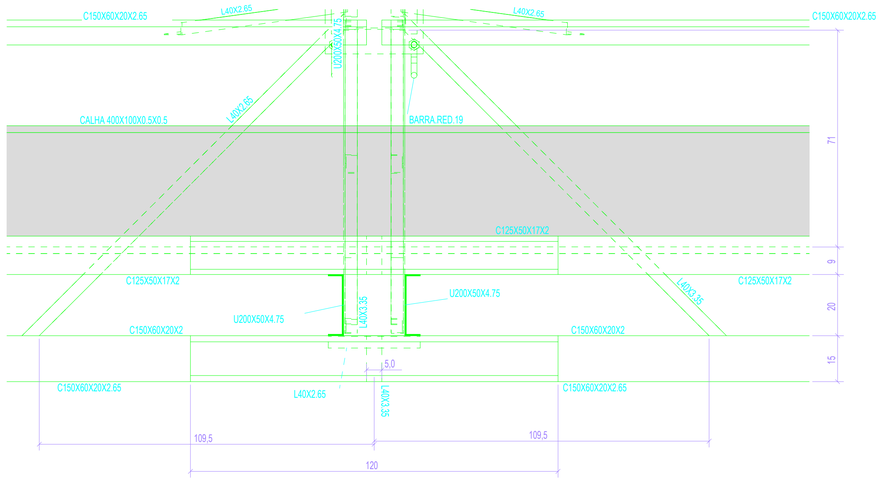

3 DETALHE A
ESCALA 1/10

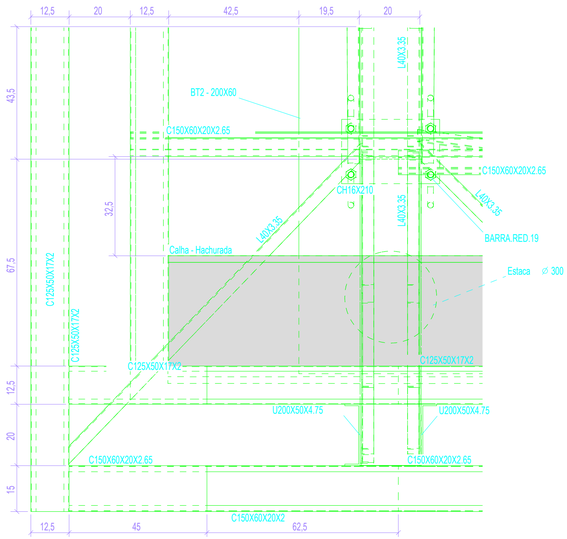

4 DETALHE B
ESCALA 1/10

PRANCHA A1

Visto da Prefeitura Municipal

PRANCHA: 02 16

Projeto de Estrutura

OBRA: QUADRA COBERTA COM VESTIÁRIO

PROPRIETÁRIO: PREFEITURA MUN. DE GEN. CARNEIRO - PR

ENDEREÇO: BAIRRO SÃO JOÃO

LOCAL: GENERAL CARNEIRO - PR

ÁREA: 918,22 m²

TÍTULO: PLANTA DE COBERTURA
CORTES
DETALHES

DATA: 23.01.2024

ESCALA: INDICADAS

DESENHO: PABLO CASANOVA
Fone: (0**42) 8813 - 7325

RESP. TÉCNICO: MARCELA DOS SANTOS GUIMARÃES
Eng. Civil - CREA PR 167254/D

Avenida Pres. Getúlio Vargas, 601 - Centro
CEP 84660-000 General Carneiro - Paraná
Fone/Fax (0**42) 3552 - 1441
CNPJ: 75.687.681/0001-07
E-mail: pref.eng@hotmail.com

PREFEITURA MUNICIPAL DE GENERAL CARNEIRO - ESTADO DO PARANÁ