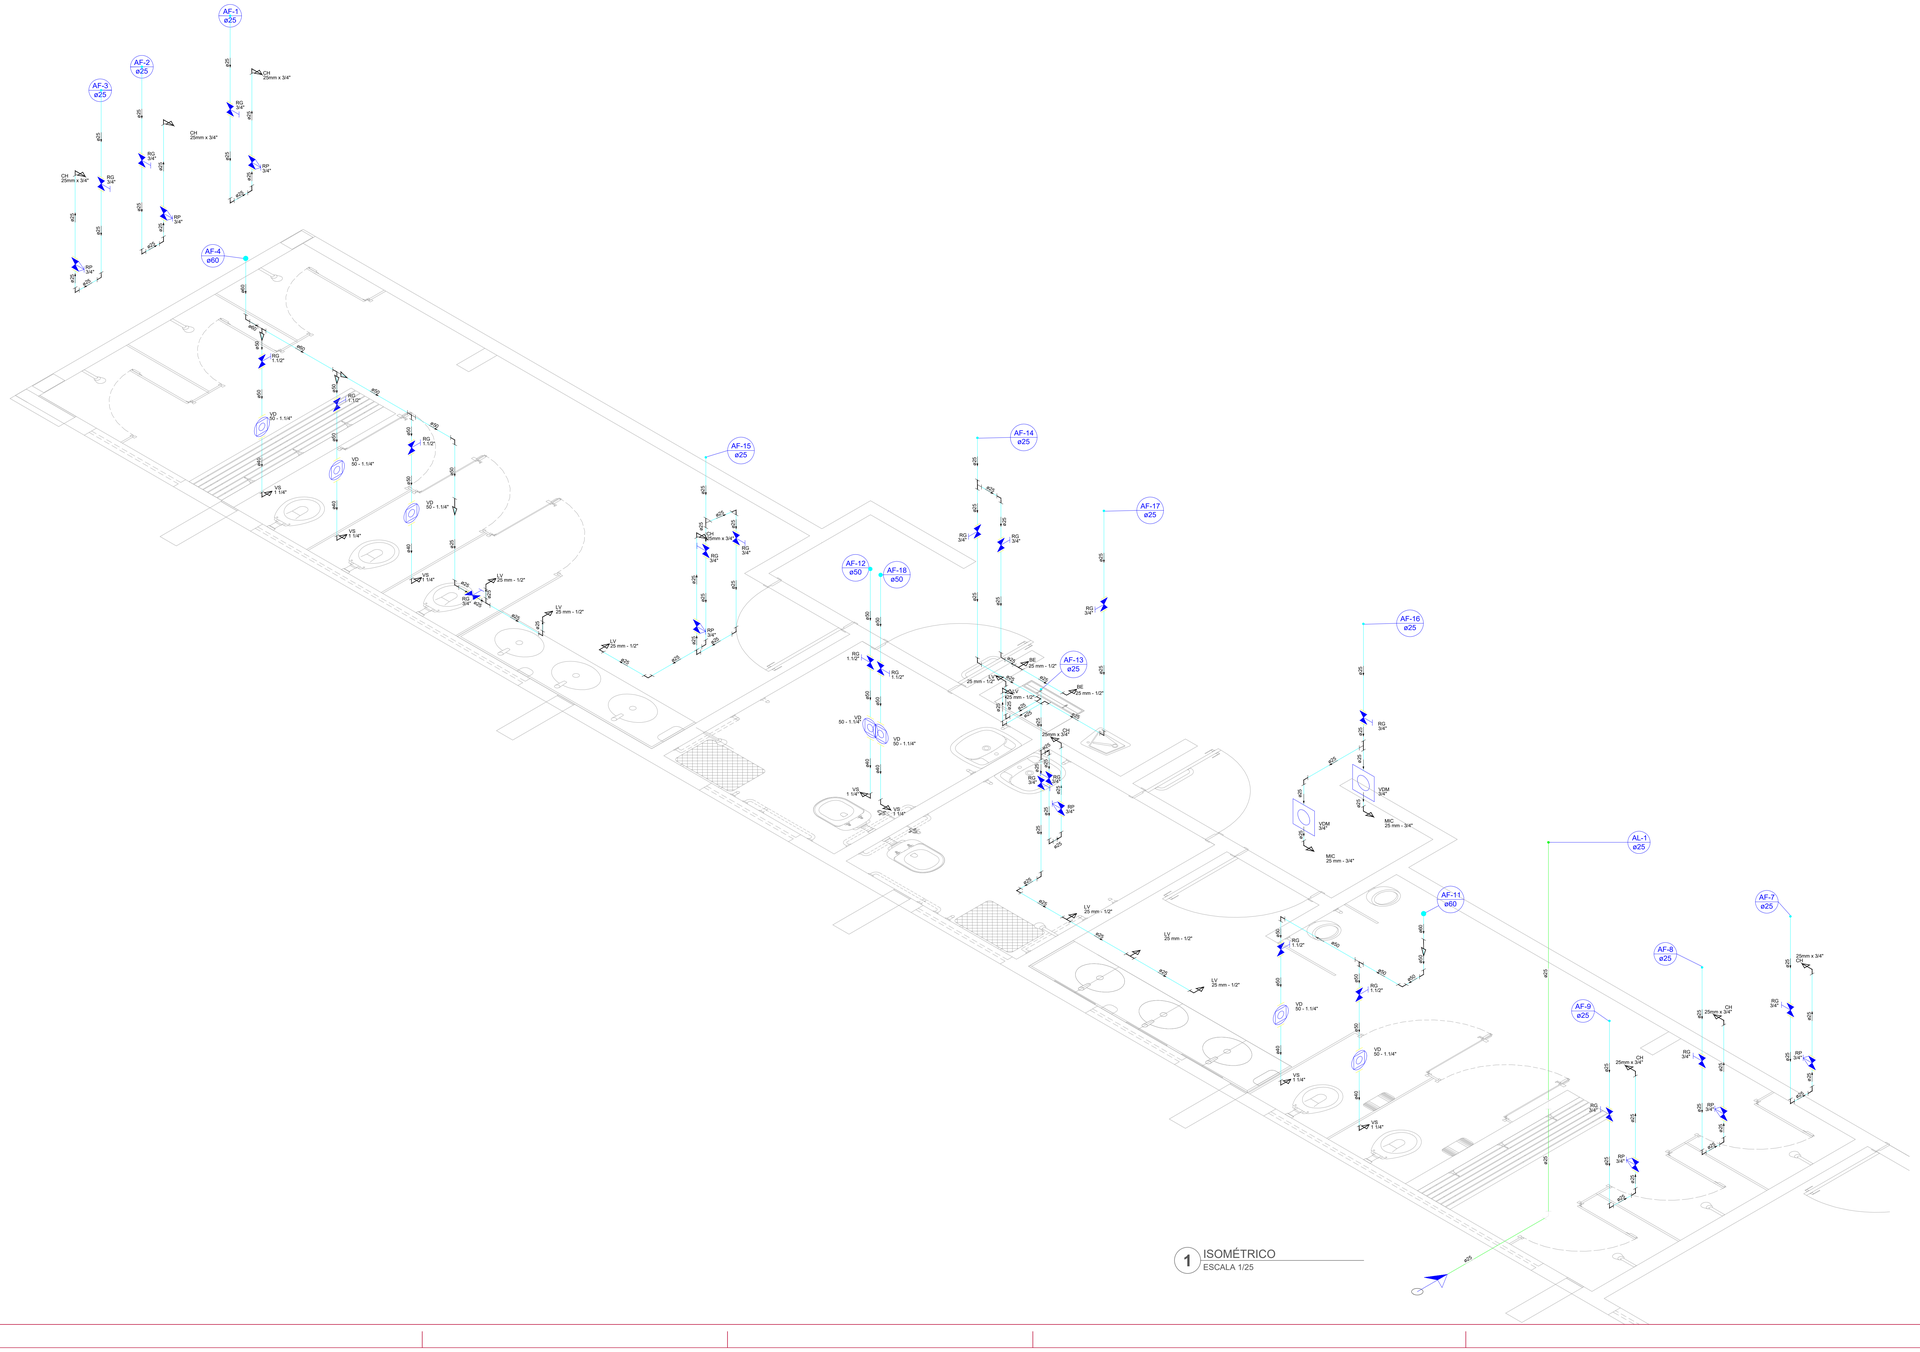

1 ISOMÉTRICO
ESCALA 1/25

Visto da Prefeitura Municipal

PRANCHA: 02/02

Projeto de Instalação Hidráulica

OBRA: QUADRA COBERTA COM VESTIÁRIO
PROPRIETÁRIO: PREFEITURA MUN. DE GEN. CARNEIRO - PR
ENDEREÇO: BAIRRO SÃO JOÃO
LOCAL: GENERAL CARNEIRO - PR
ÁREA: 918,22 m²
TITULO: VISTA ISOMETRIA HIDRÁULICA

Avenida Pres. Getúlio Vargas, 601 - Centro
CEP 84660-000 General Carneiro - Paraná
Fone/Fax (0**42) 3552 - 1441
CNPJ: 75.687.681/0001-07
E-mail: pref.engj@hotmail.com

DATA: 23.01.2024
ESCALA: 1/25
DESENHO: PABLO CASANOVA
Fone: (0**42) 8813 - 7325

RESP. TÉCNICO: MARCELA DOS SANTOS GUIMARÃES
Eng. Civil - CREA PR 167254/D

PREFEITURA MUNICIPAL DE GENERAL CARNEIRO - ESTADO DO PARANÁ