




1 VESTIÁRIOS - CORTE A - A
ESCALA 1:50

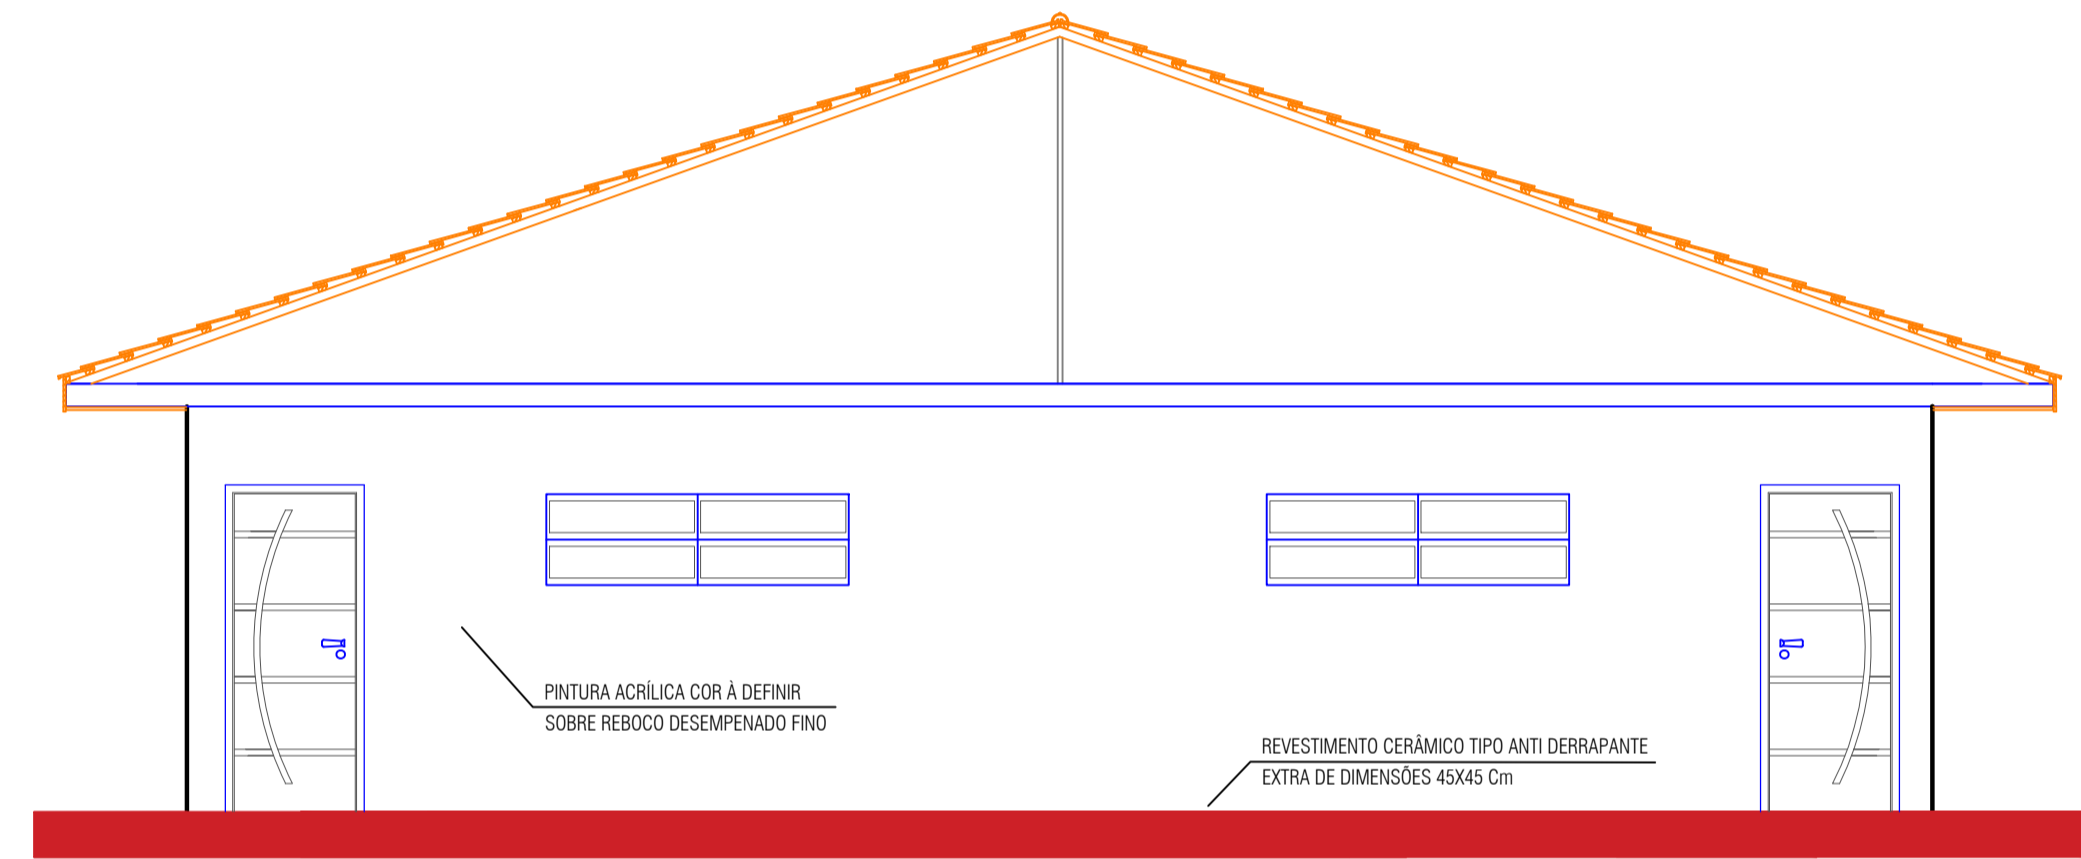


2 VESTIÁRIOS - ELEVÇÃO FRONTAL
ESCALA 1:50

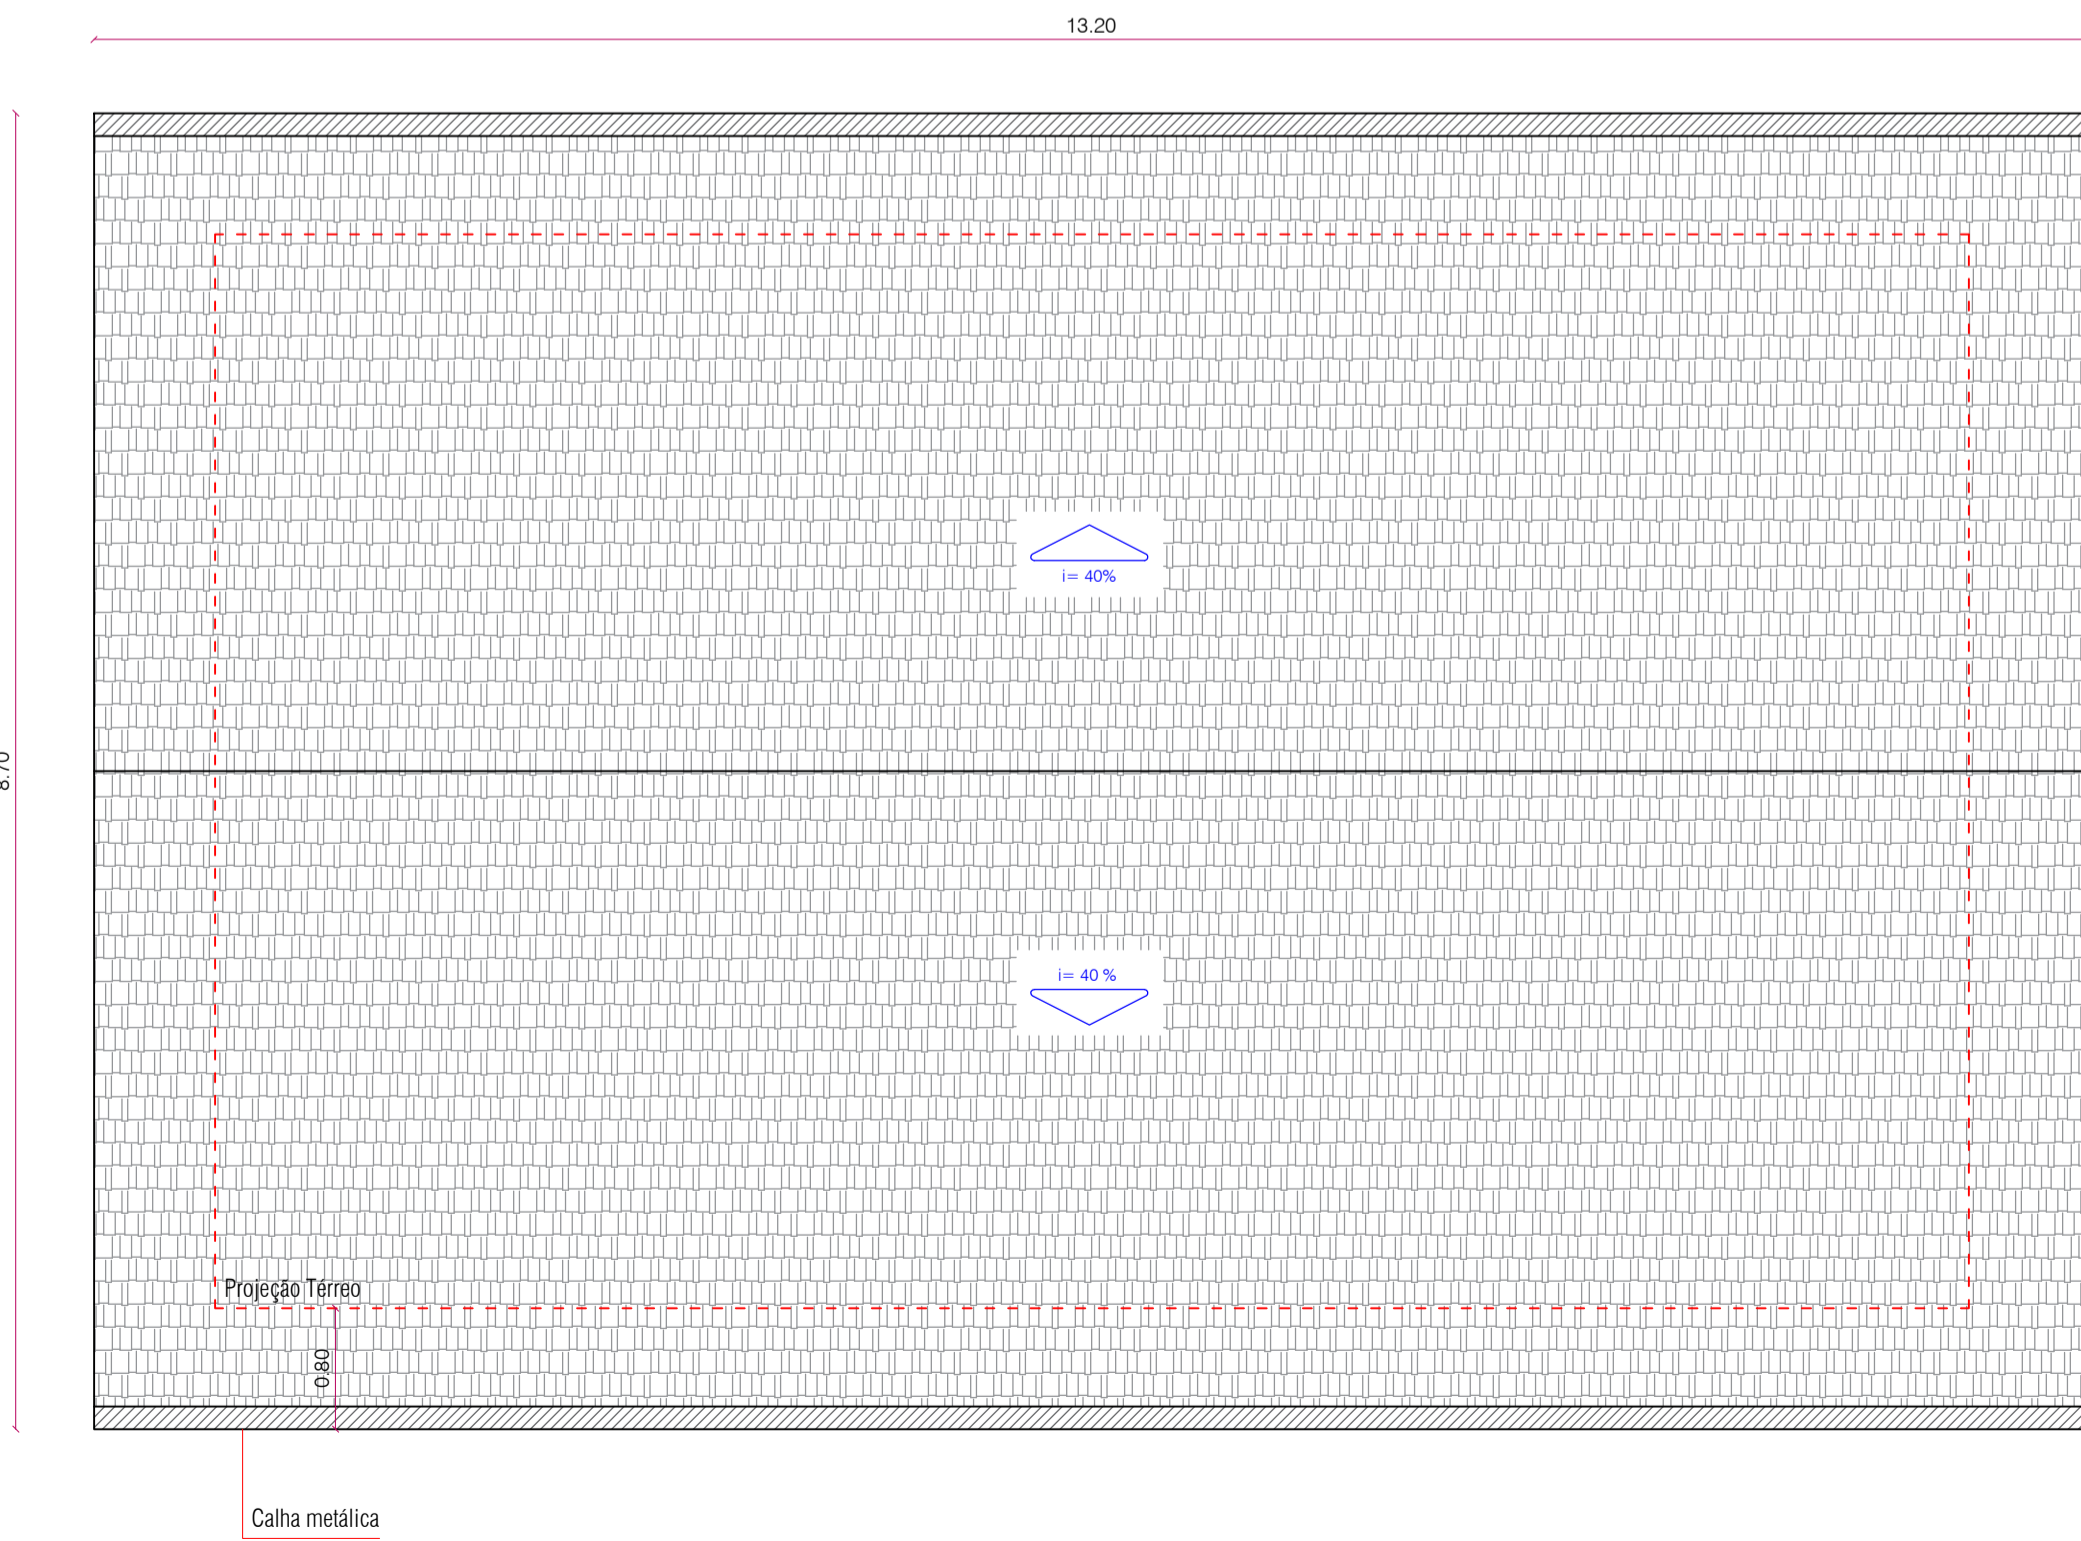


3 VESTIÁRIOS - COBERTURA
ESCALA 1:50

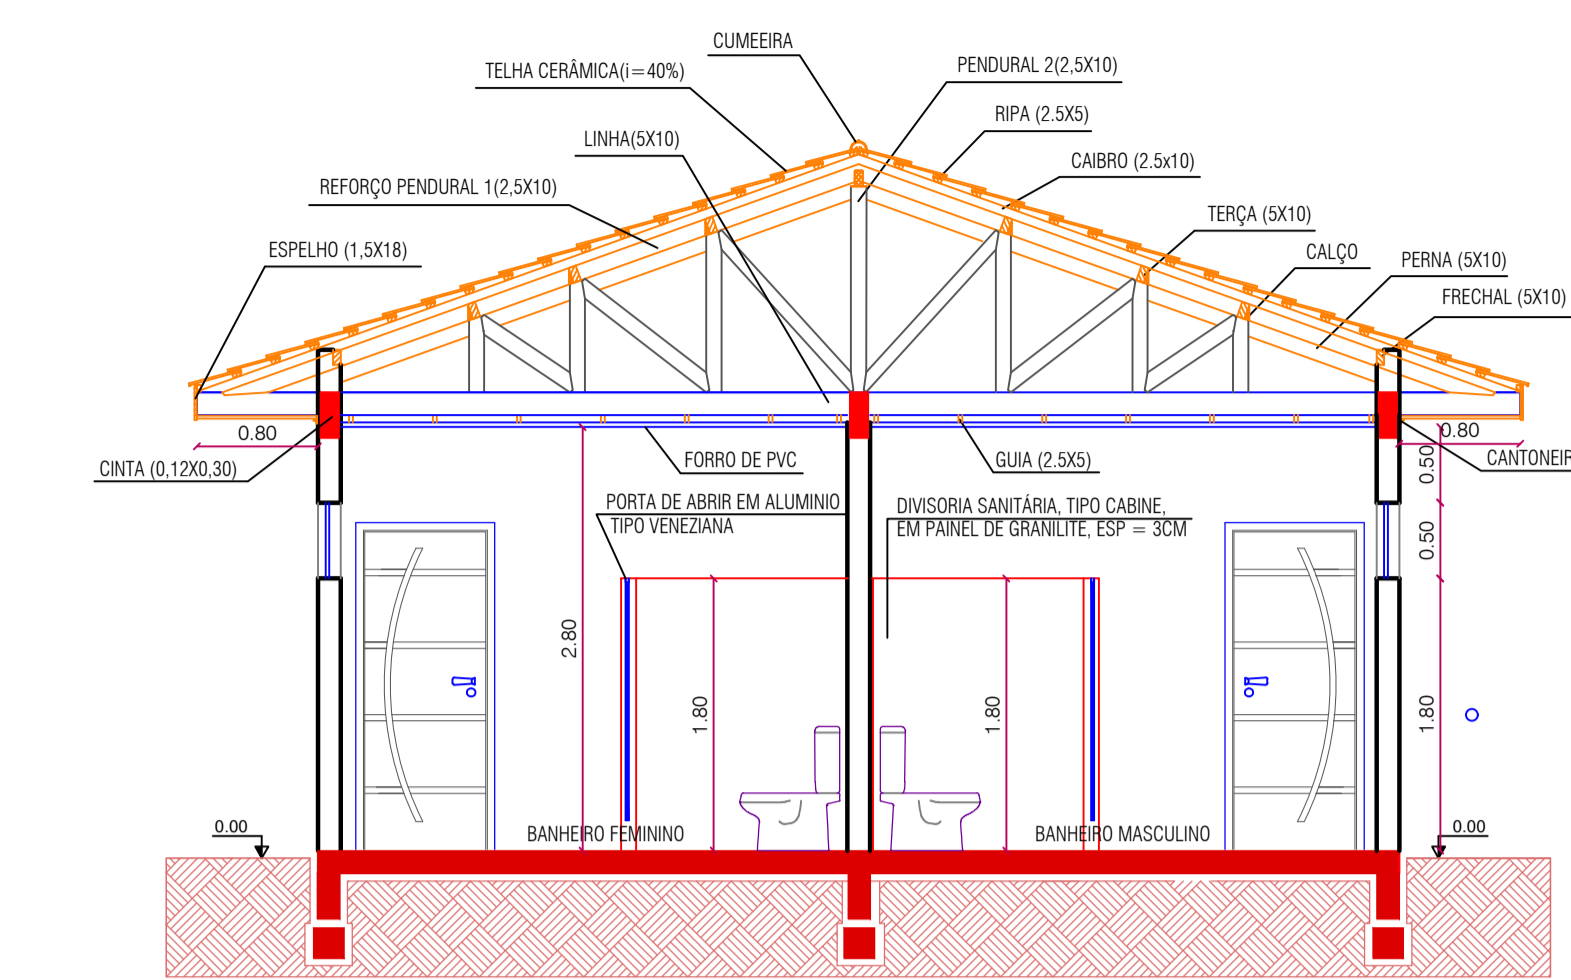


4 BANHEIROS, BAR/COZINHA - CORTE A - A
ESCALA 1:50

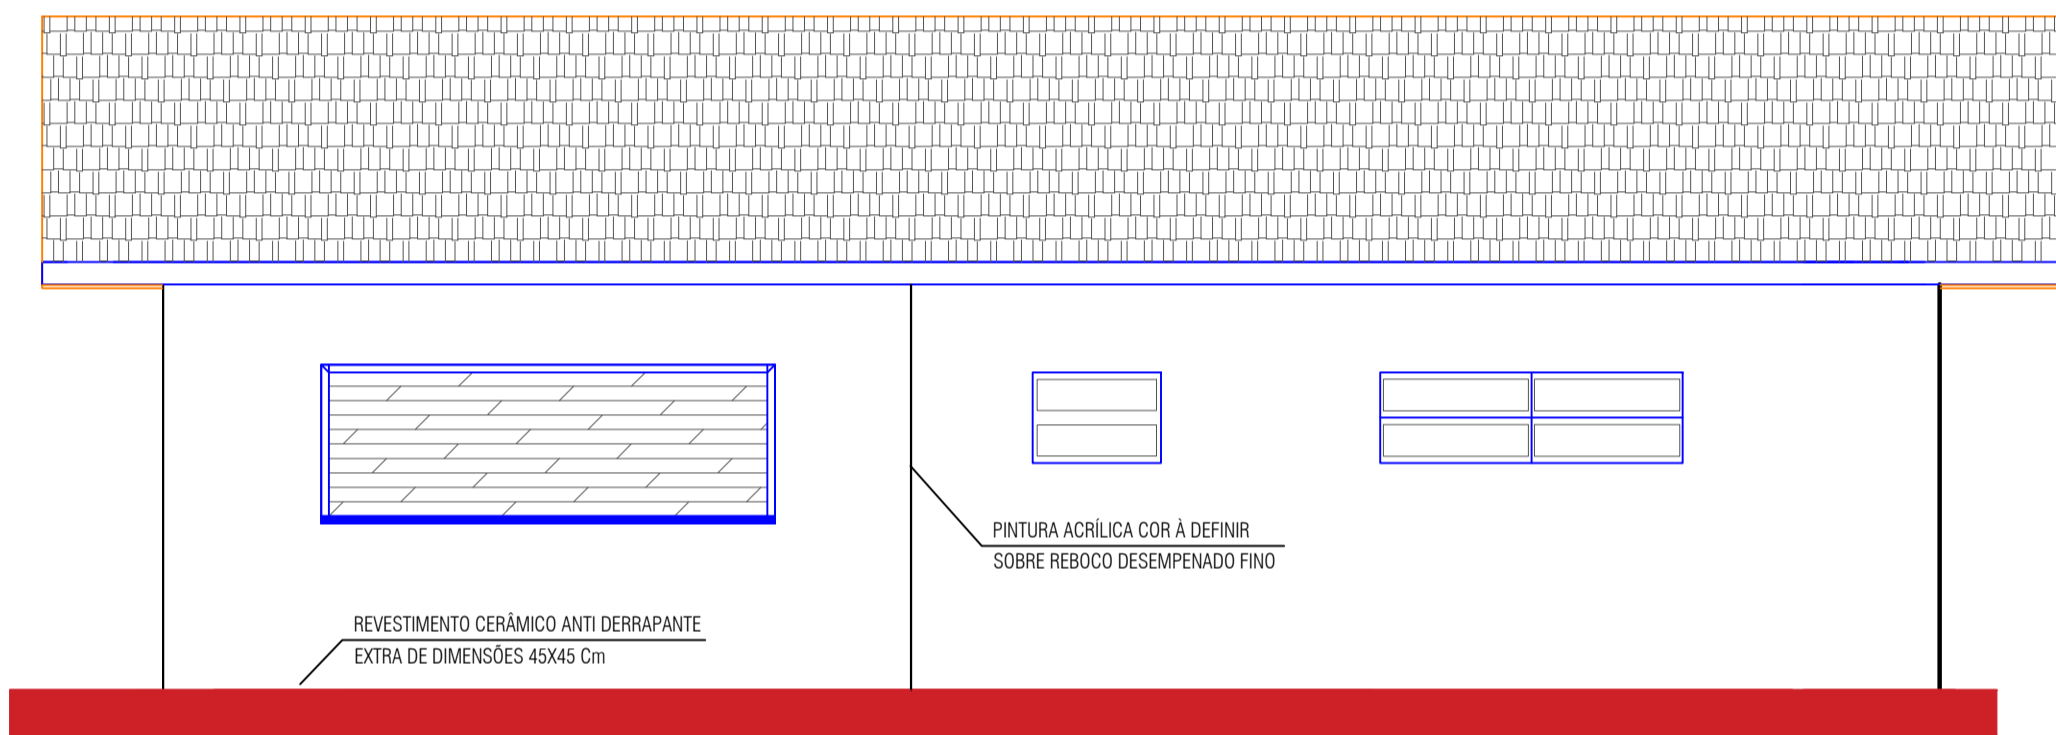


5 BANHEIROS, BAR/COZINHA - ELEVÇÃO FRONTAL
ESCALA 1:50

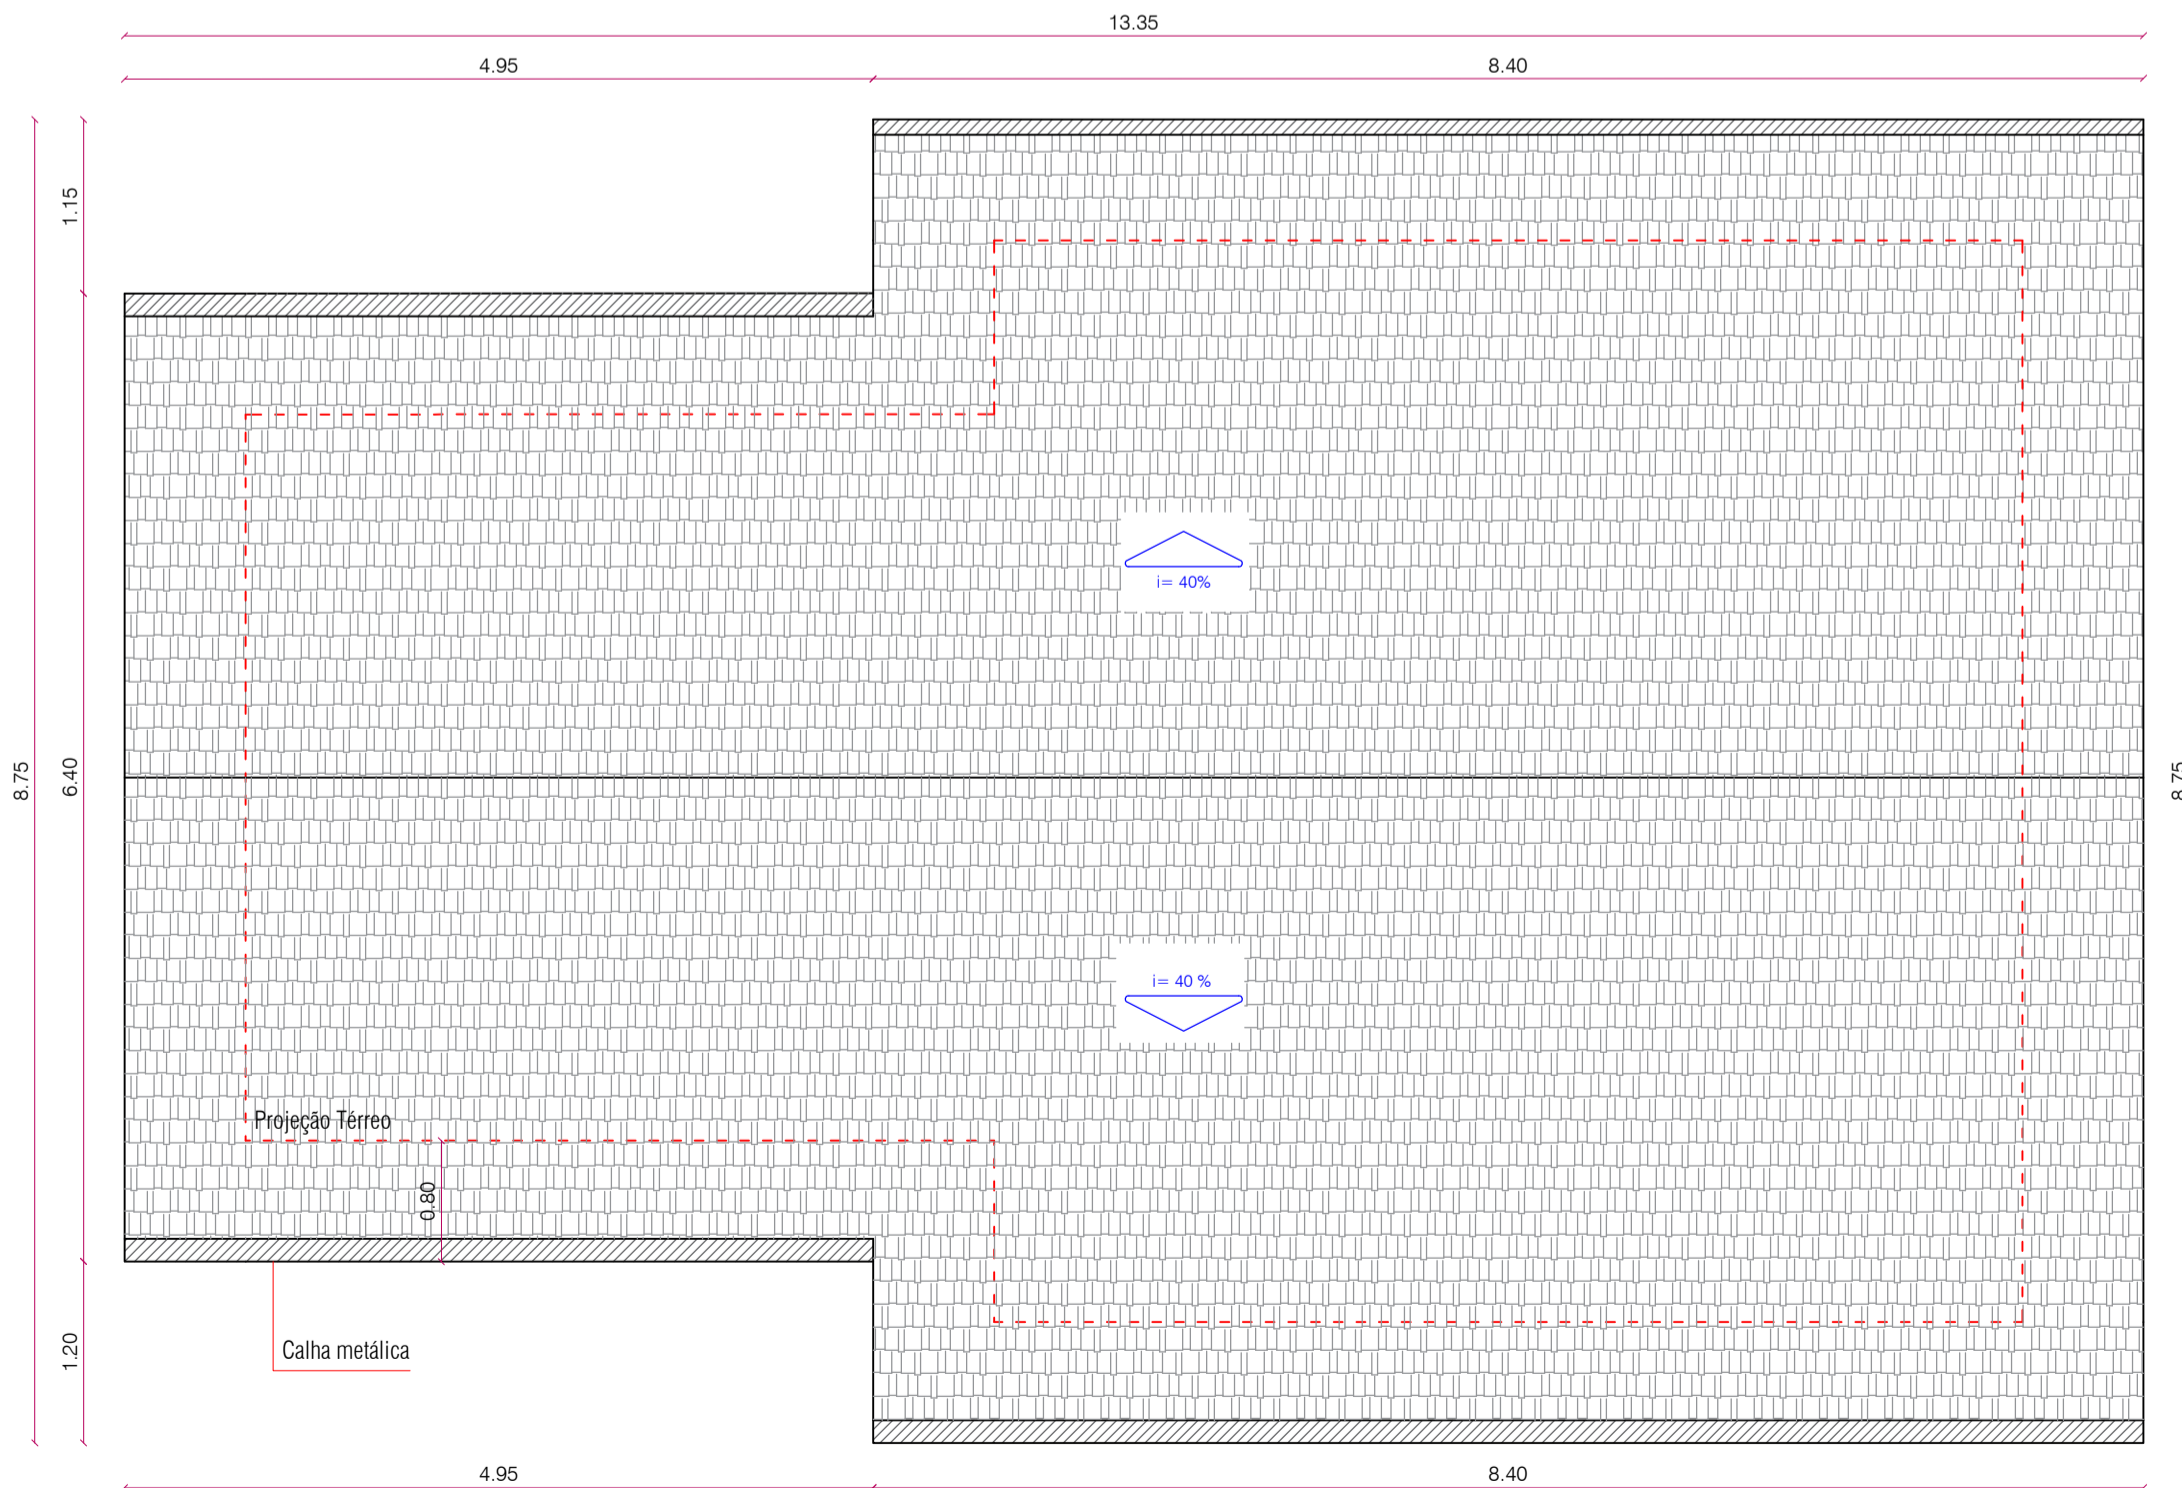


6 BANHEIROS, BAR/COZINHA - COBERTURA
ESCALA 1:50

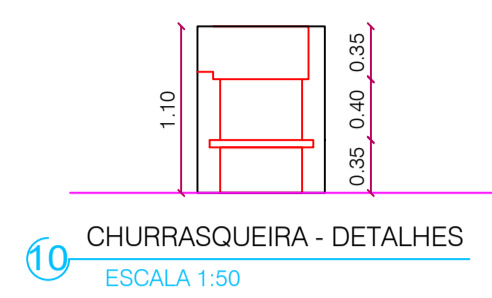


10 CHURRASQUEIRA - DETALHES
ESCALA 1:50

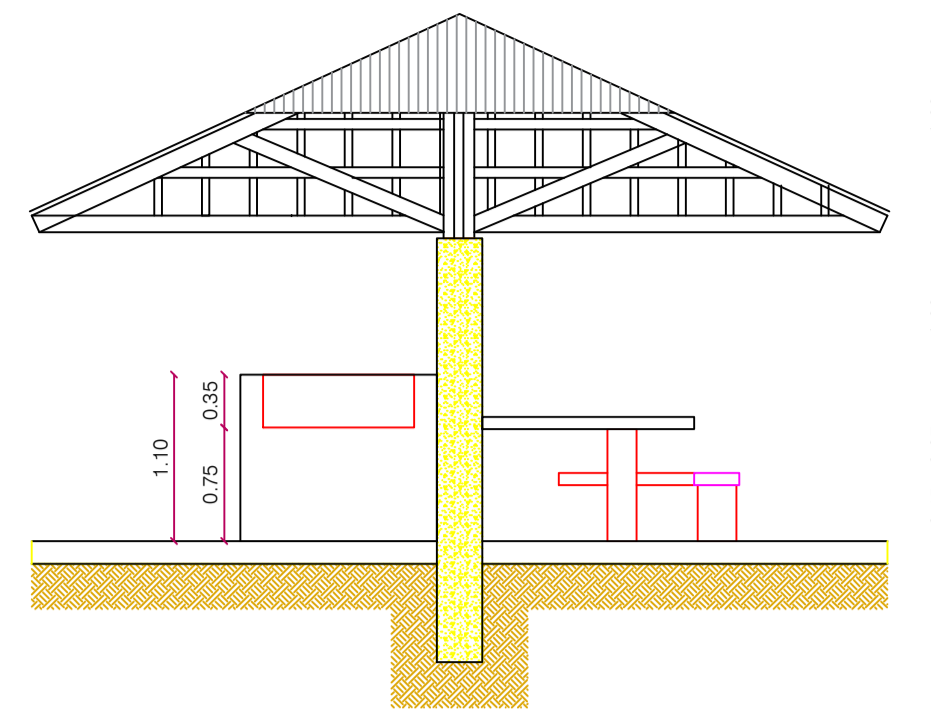


7 QUIOSQUE - CORTE A - A
ESCALA 1:50

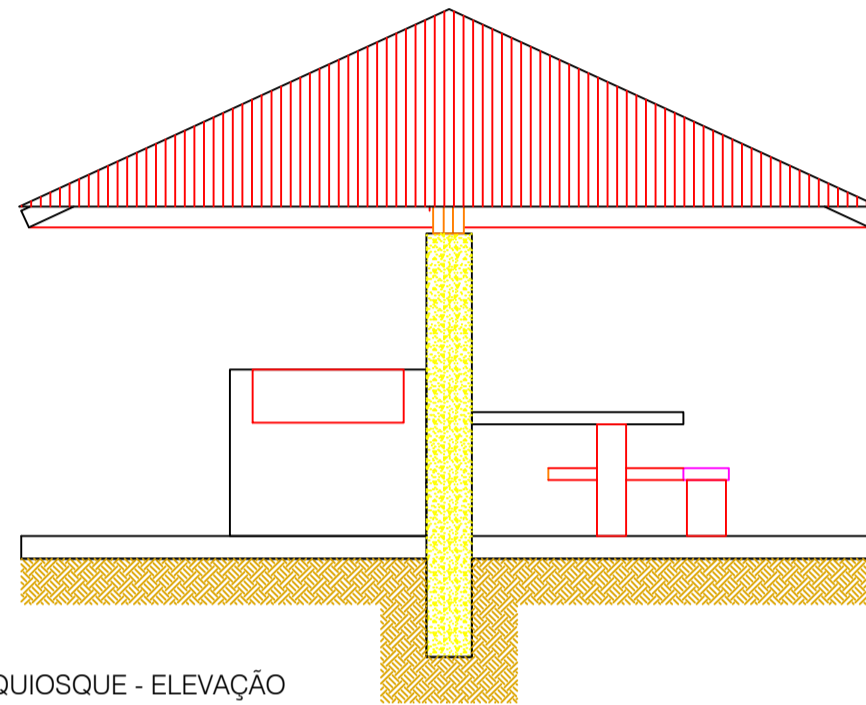

8 QUIOSQUE - ELEVÇÃO
ESCALA 1:50

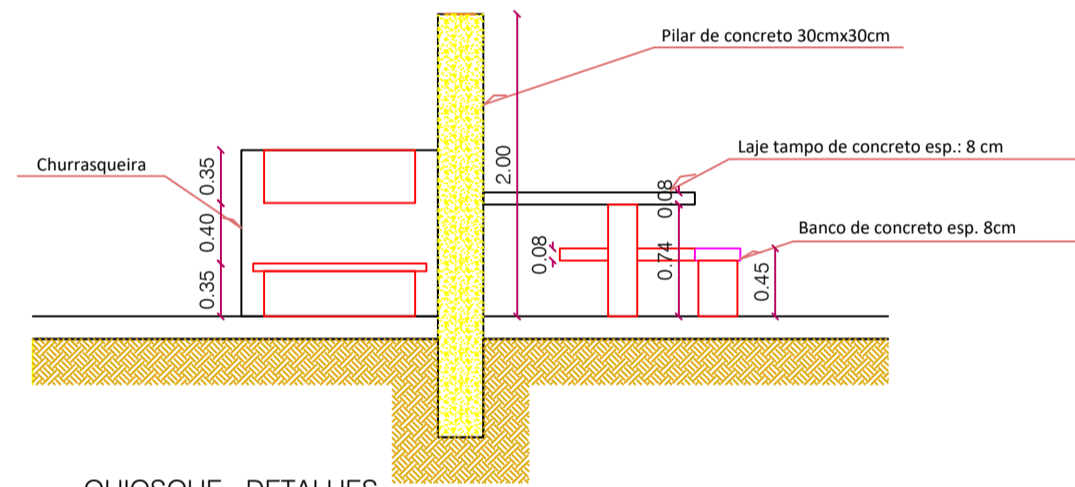

9 QUIOSQUE - DETALHES
ESCALA 1:50

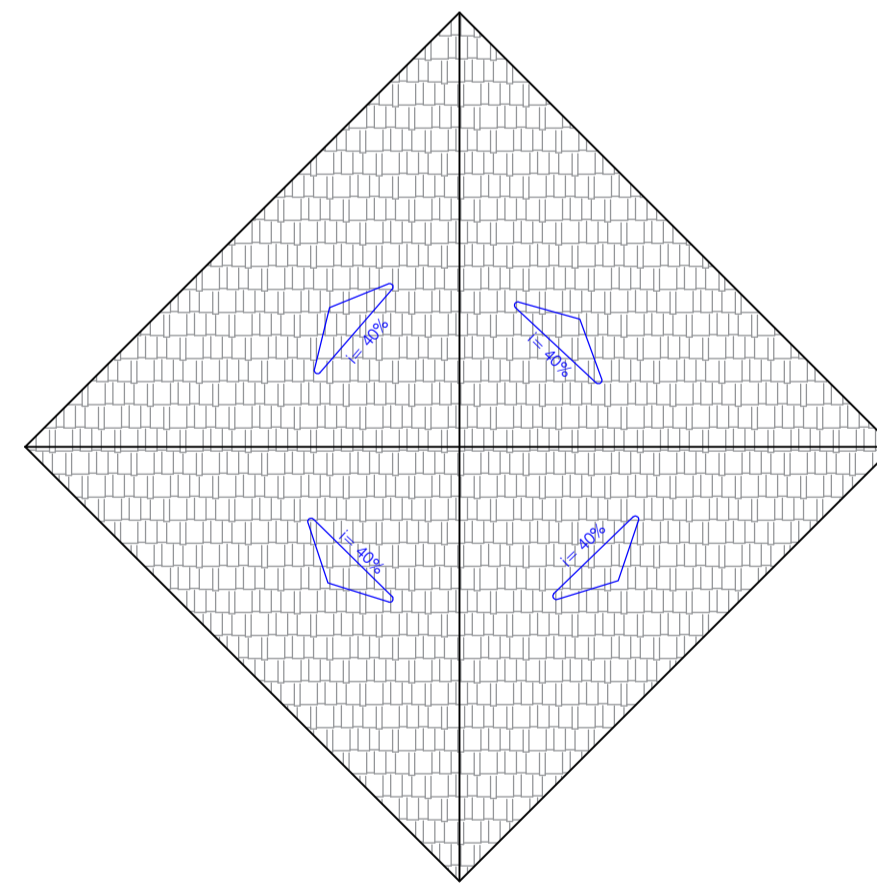

11 QUIOSQUE - COBERTURA
ESCALA 1:50

VISTO DA PREFEITURA MUNICIPAL:

ESCALA: INDICADAS

TÍTULO: DIVERSOS

PRANCHA: 03 06

PROJETO ARQUITETÔNICO

OBRA: REVITALIZAÇÃO ÁREA DE LAZER

PROPRIETÁRIO: PREFEITURA MUNICIPAL DE GENERAL CARNEIRO - PR

DESENHO: KARINA TEODORO DA SILVA

ARQUITETA E URBANISTA - CAU n.º 463598-4

FONE: (011) 420 9986.9858

ENDEREÇO: JANGADA DO SUL

LOCAL: General Carneiro - Paraná

RESPONSÁVEL TÉCNICO: MARCELA DOS SANTOS GUIMARÃES

ENGENHEIRA CIVIL - CREA n.º 167254/D

FONE: (011) 420 9986.9858

ÁREA: 8.638,00 m²

DATA: 12.03.2024

PREFEITURA MUNICIPAL DE GENERAL CARNEIRO - PARANÁ

Avenida Pres. Getúlio Vargas, 601 - Centro

CEP 84660-000 General Carneiro - Paraná

Fone/Fax (011) 420 3552 - 1441

CNPJ: 75.687.681/0001-07