
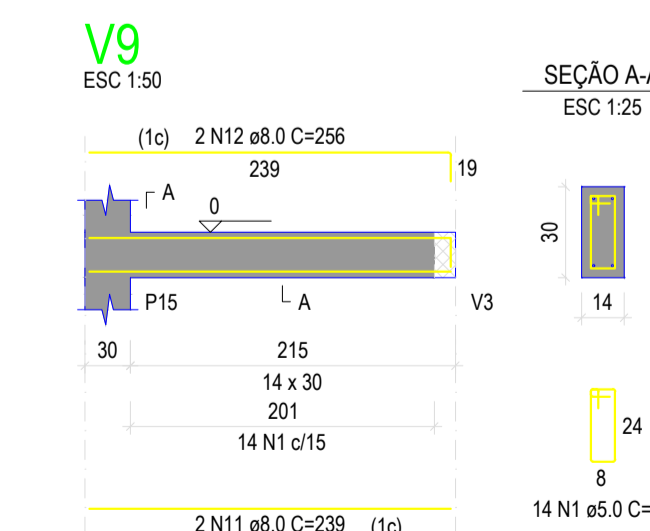
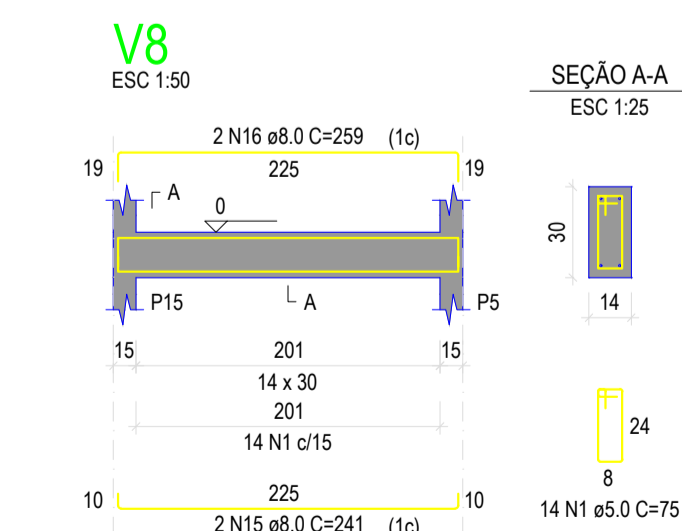
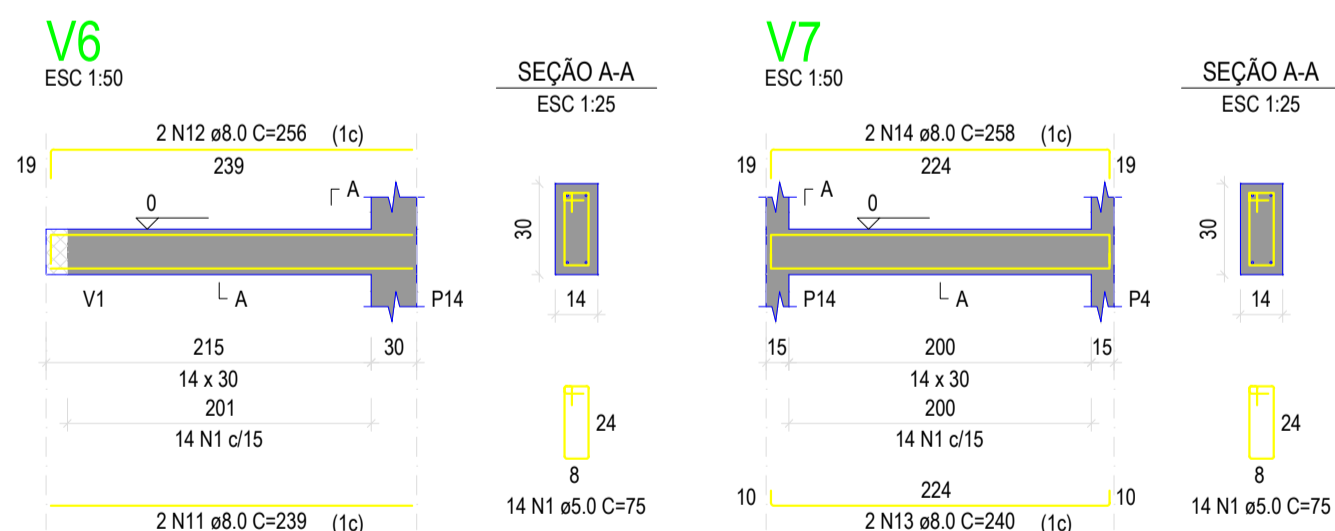
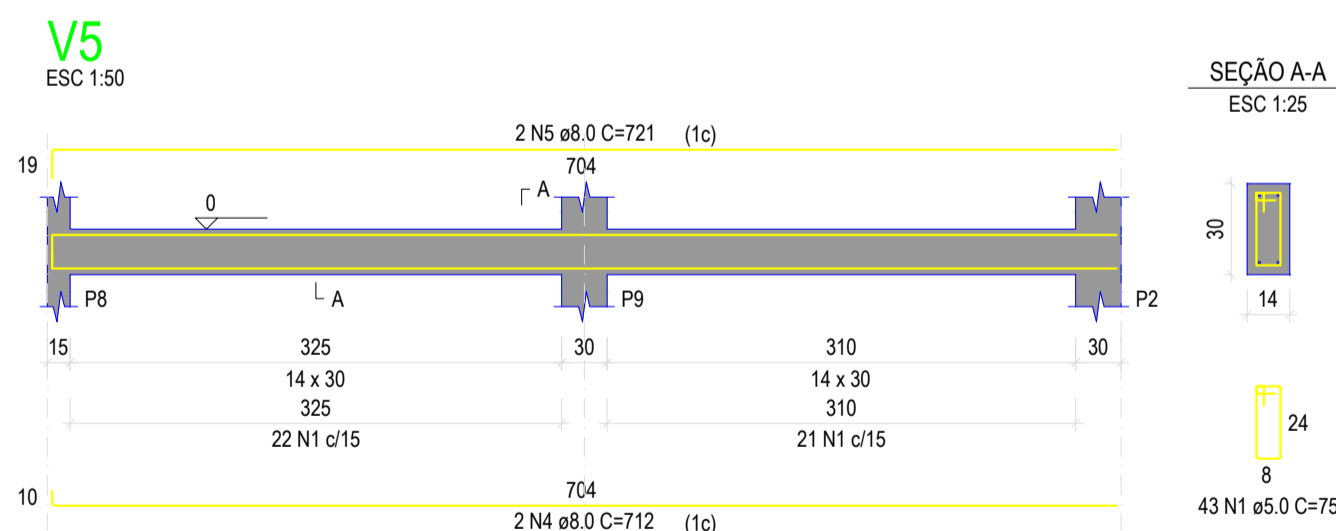
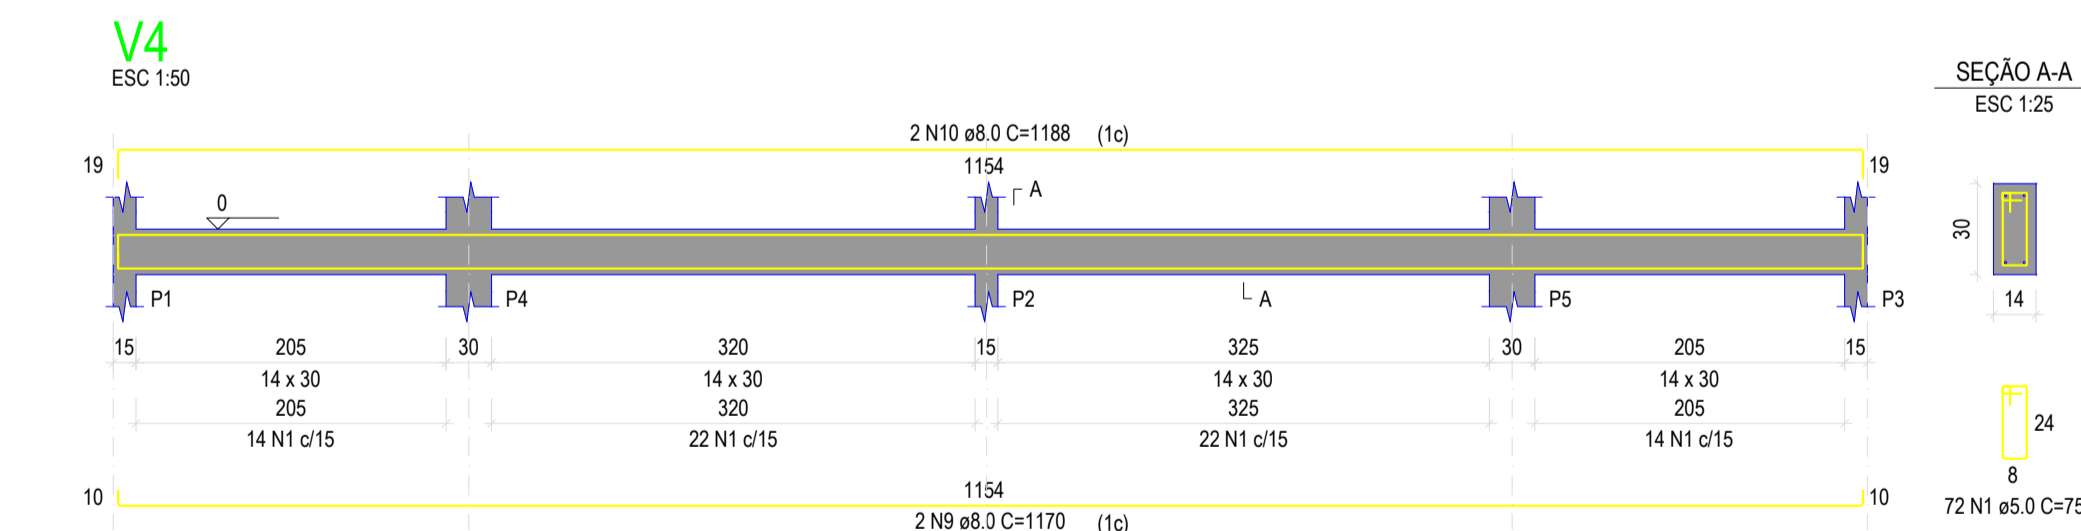
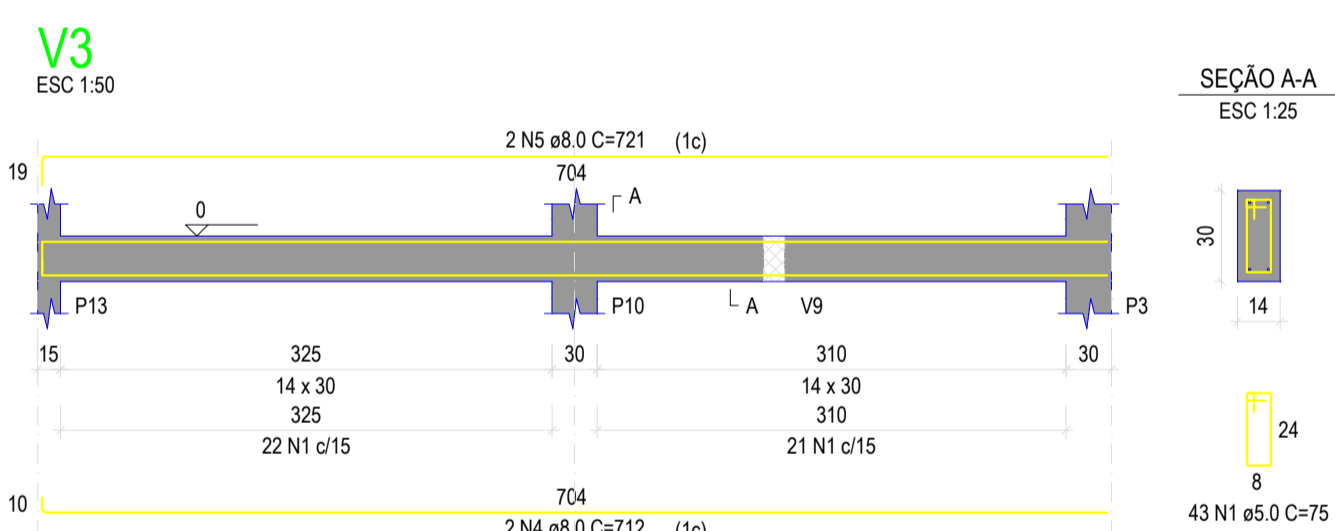
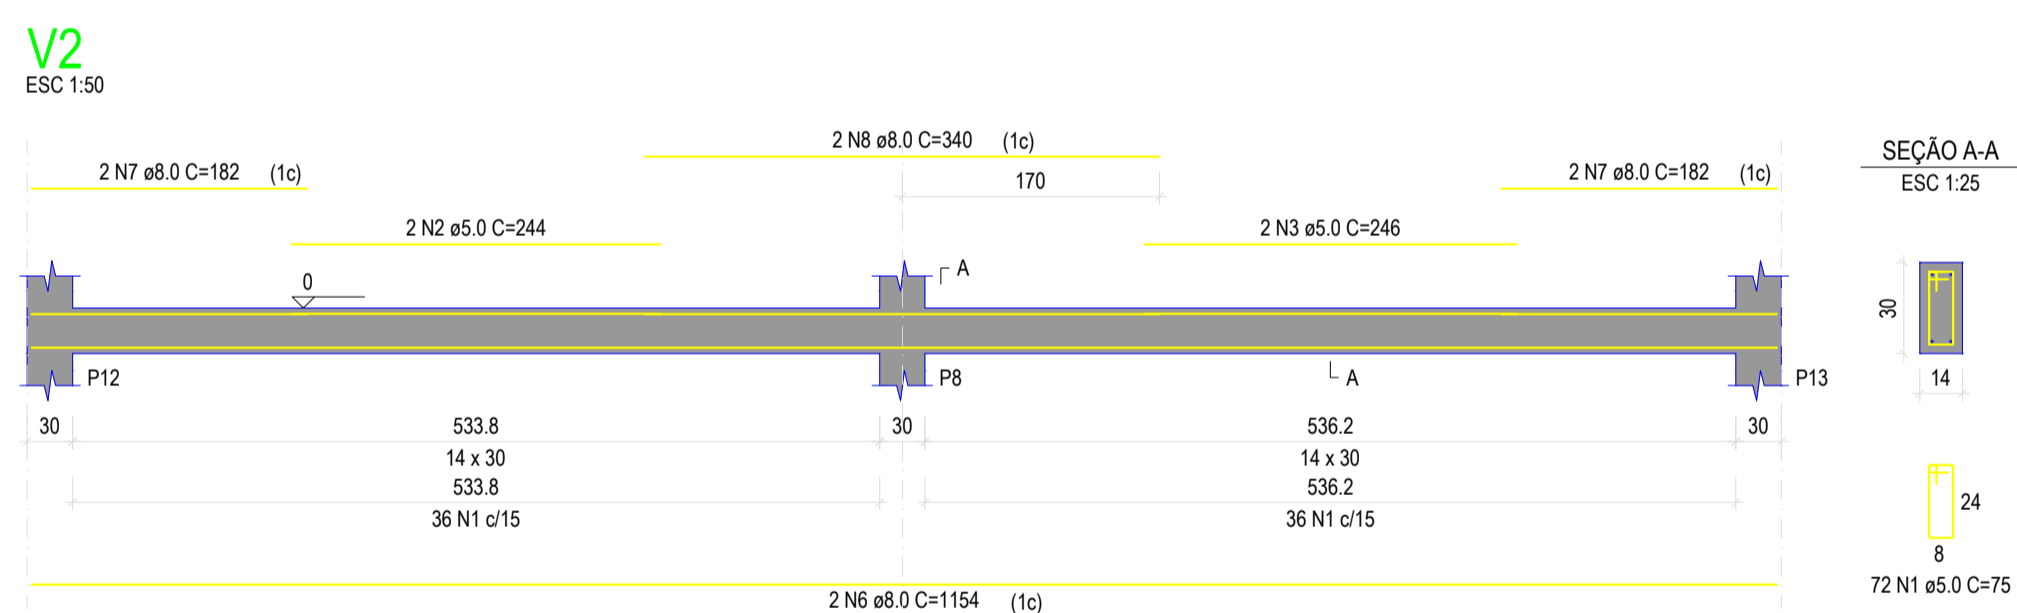


Pavimento CINTA

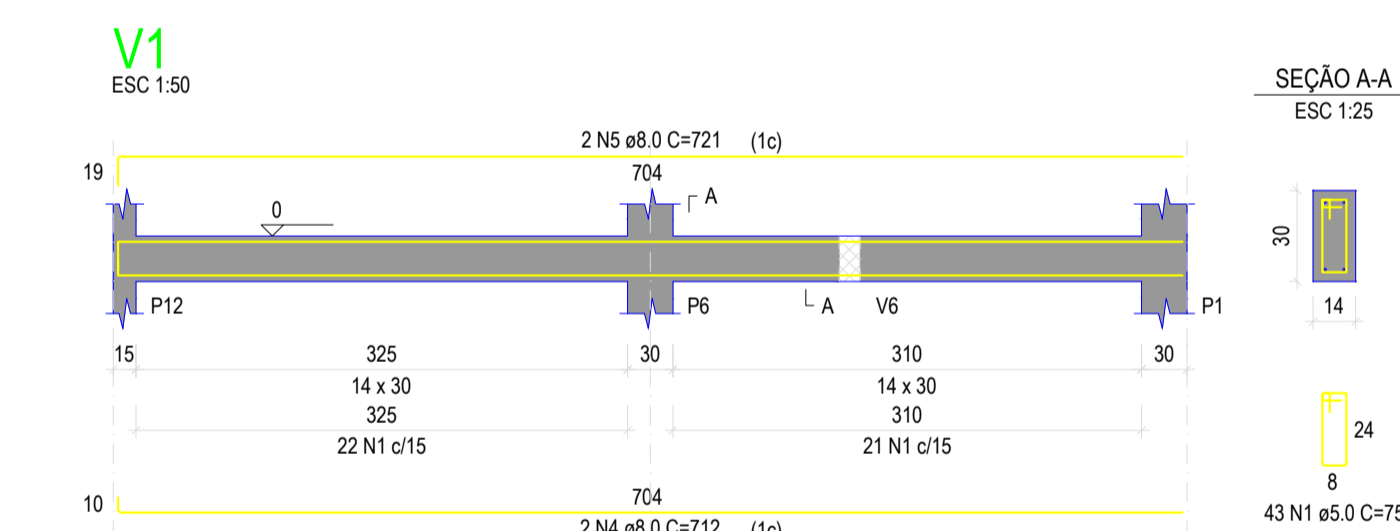

Pavimento BALDRAME

escala 1:50

PRANCHA A1

VISTO DA PREFEITURA MUNICIPAL:		ESCALA: INDICADAS	PRANCHAS: <div>03</div> <div>06</div>
		TÍTULO: DIVERSOS	
<h2>PROJETO ESTRUTURAL</h2>			
OBRA: REVITALIZAÇÃO ÁREA DE LAZER	ENDEREÇO: JANGADA DO SUL	ÁREA: 8.638,00 m²	
PROPRIETÁRIO: PREFEITURA MUNICIPAL DE GENERAL CARNEIRO - PR	LOCAL: General Carneiro - Paraná	DATA: 12.03.2024	
DESENHO: KARINA TEODORO DA SILVA ARQUITETA E URBANISTA - CAU n.º A63598-4 FONE: (0*) 42) 9998.9838	RESPONSÁVEL TÉCNICO: MARCELA DOS SANTOS GUIMARÃES ENGENHEIRA CIVIL - CREA n.º 167254/D FONE: (0*) 42) 9998.2103		



PREFEITURA MUNICIPAL DE GENERAL CARNEIRO - PARANÁ
Avenida Pres. Getúlio Vargas, 601 - Centro
CEP 84660-000 General Carneiro - Paraná
Fone/Fax (0**42) 3552 - 1441
CNPJ: 75.687.681/0001-07