

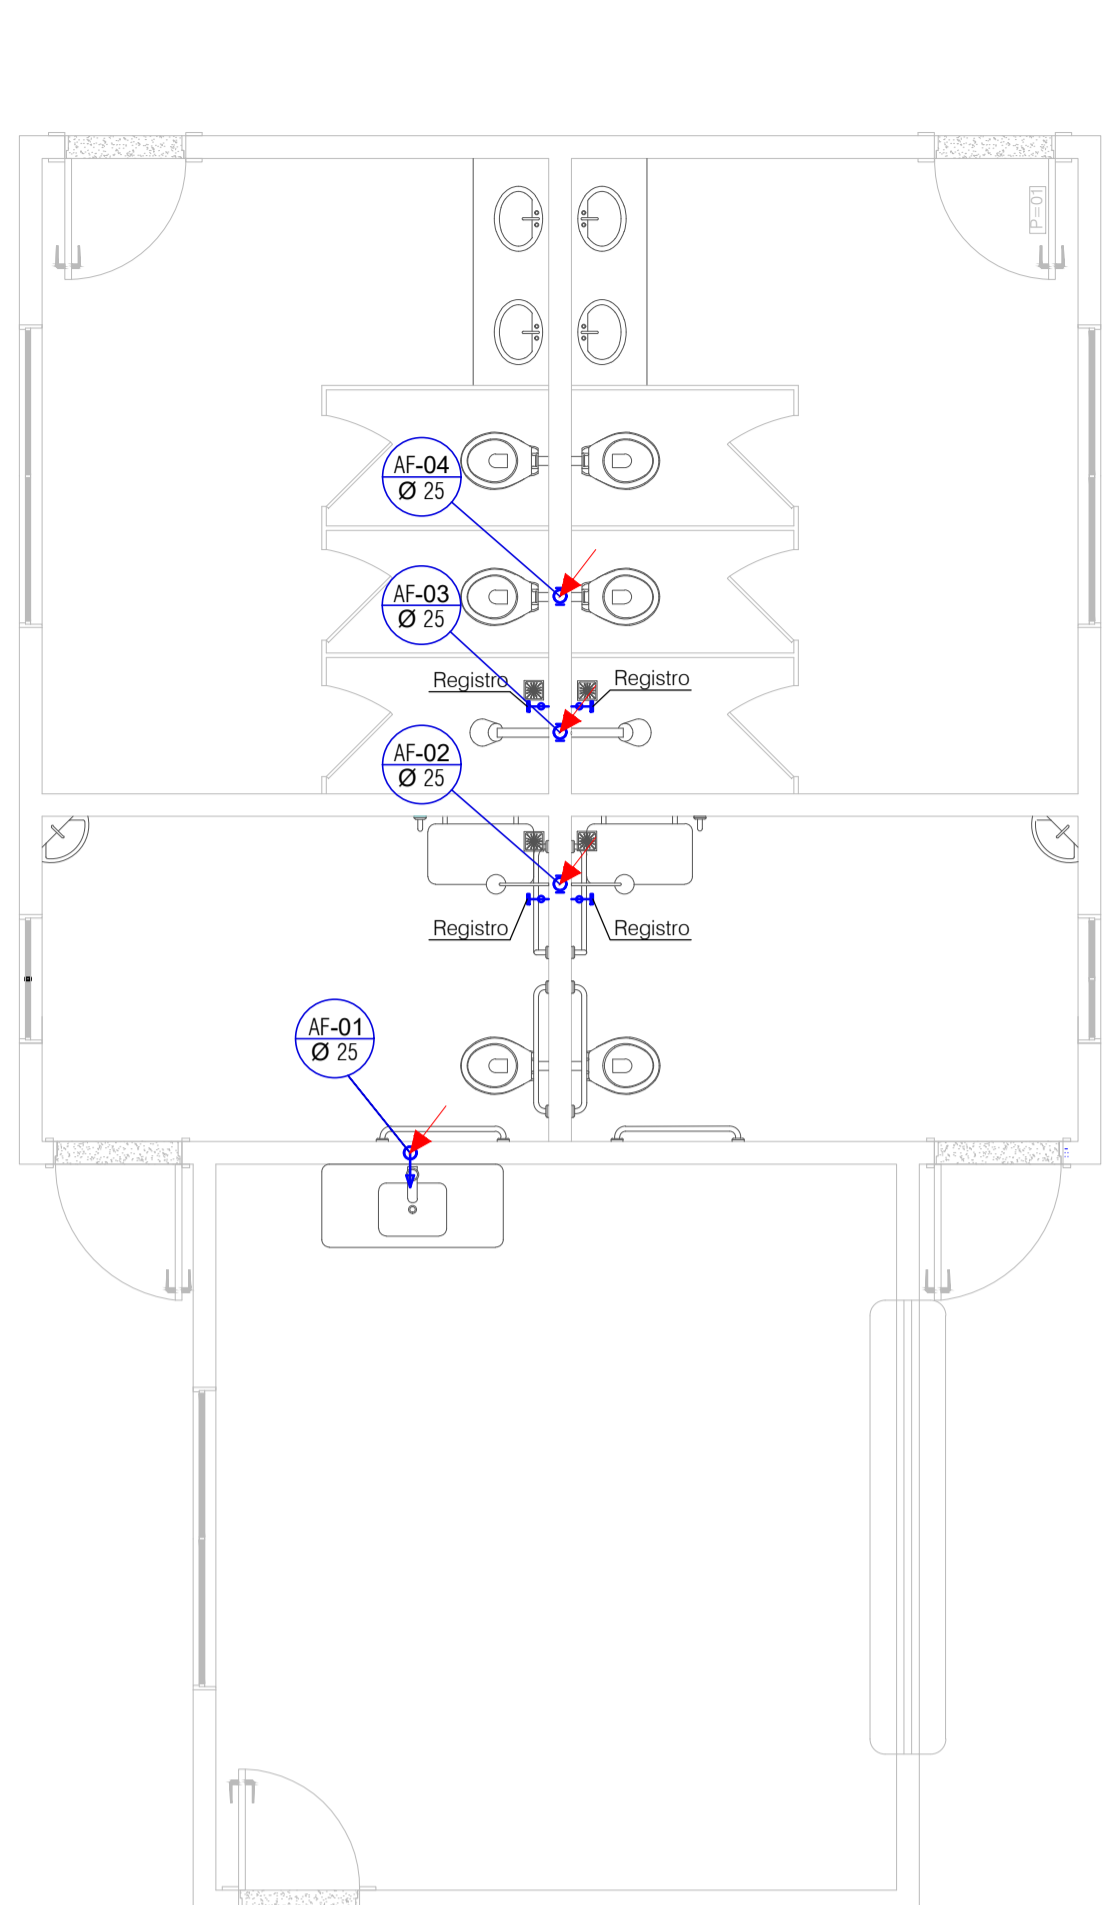


1 ÁGUA FRIA - VESTIÁRIOS
ESCALA 1:50

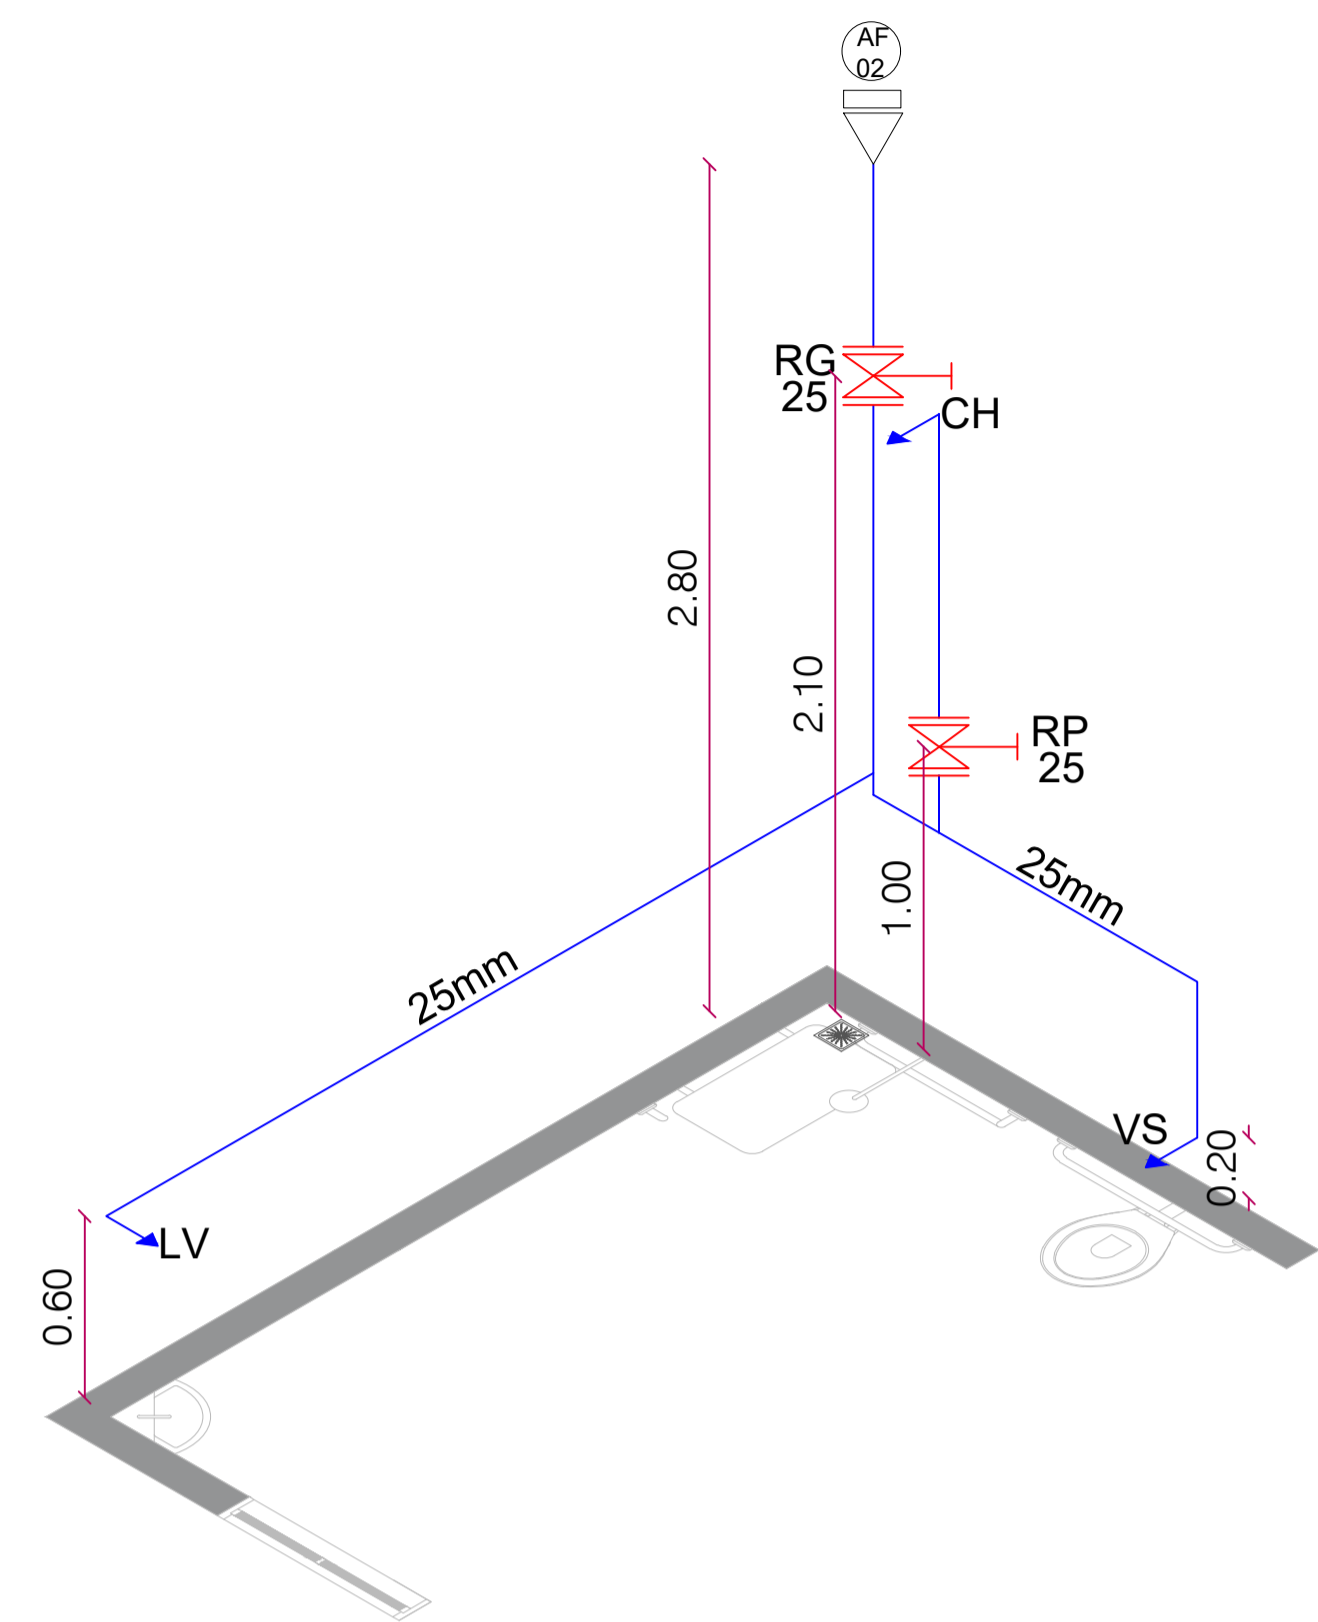


2 ÁGUA FRIA - BAR/COZINHA, BANHEIROS
ESCALA 1:50




ISOMÉTRICO - BAR/COZINHA, BANHEIROS

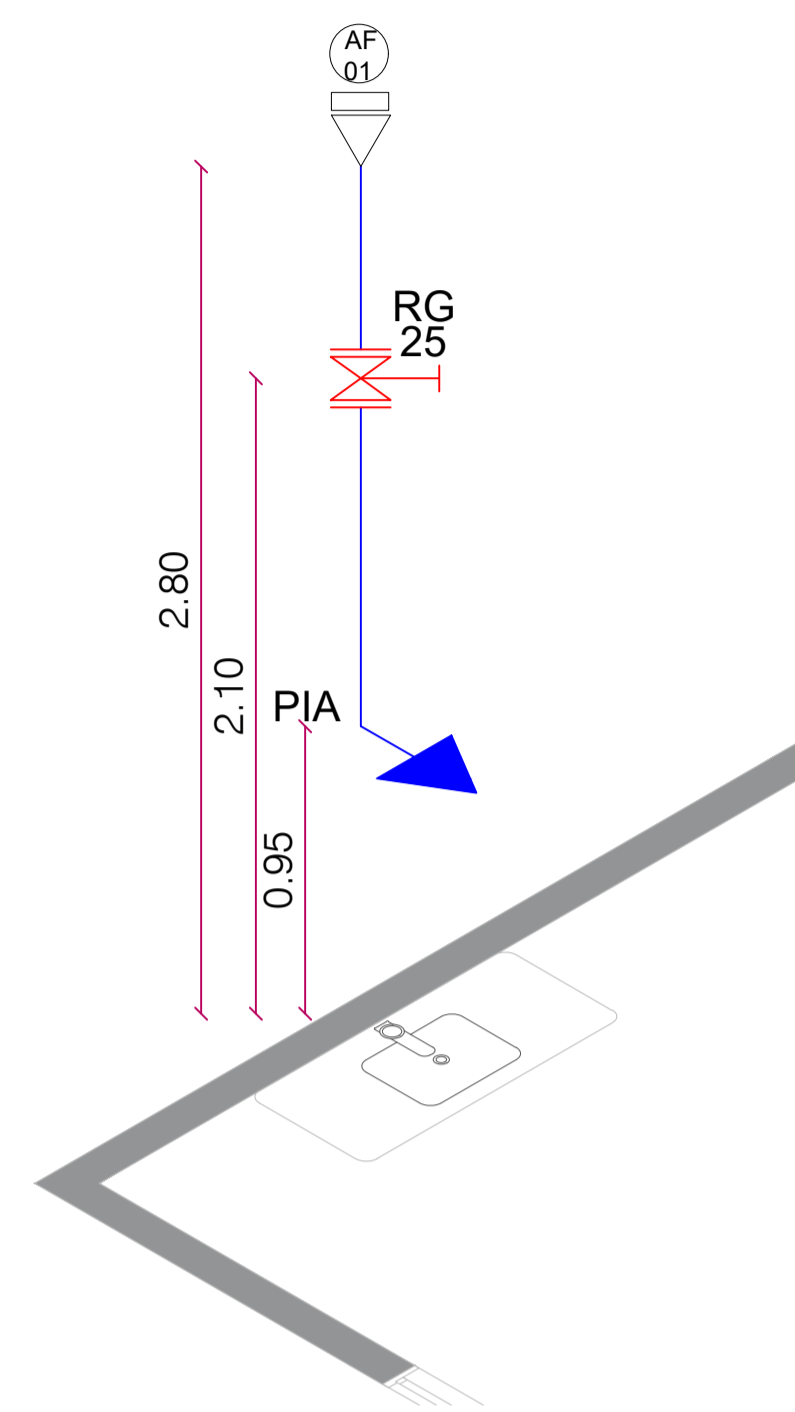

ISOMÉTRICO - VESTIÁRIOS

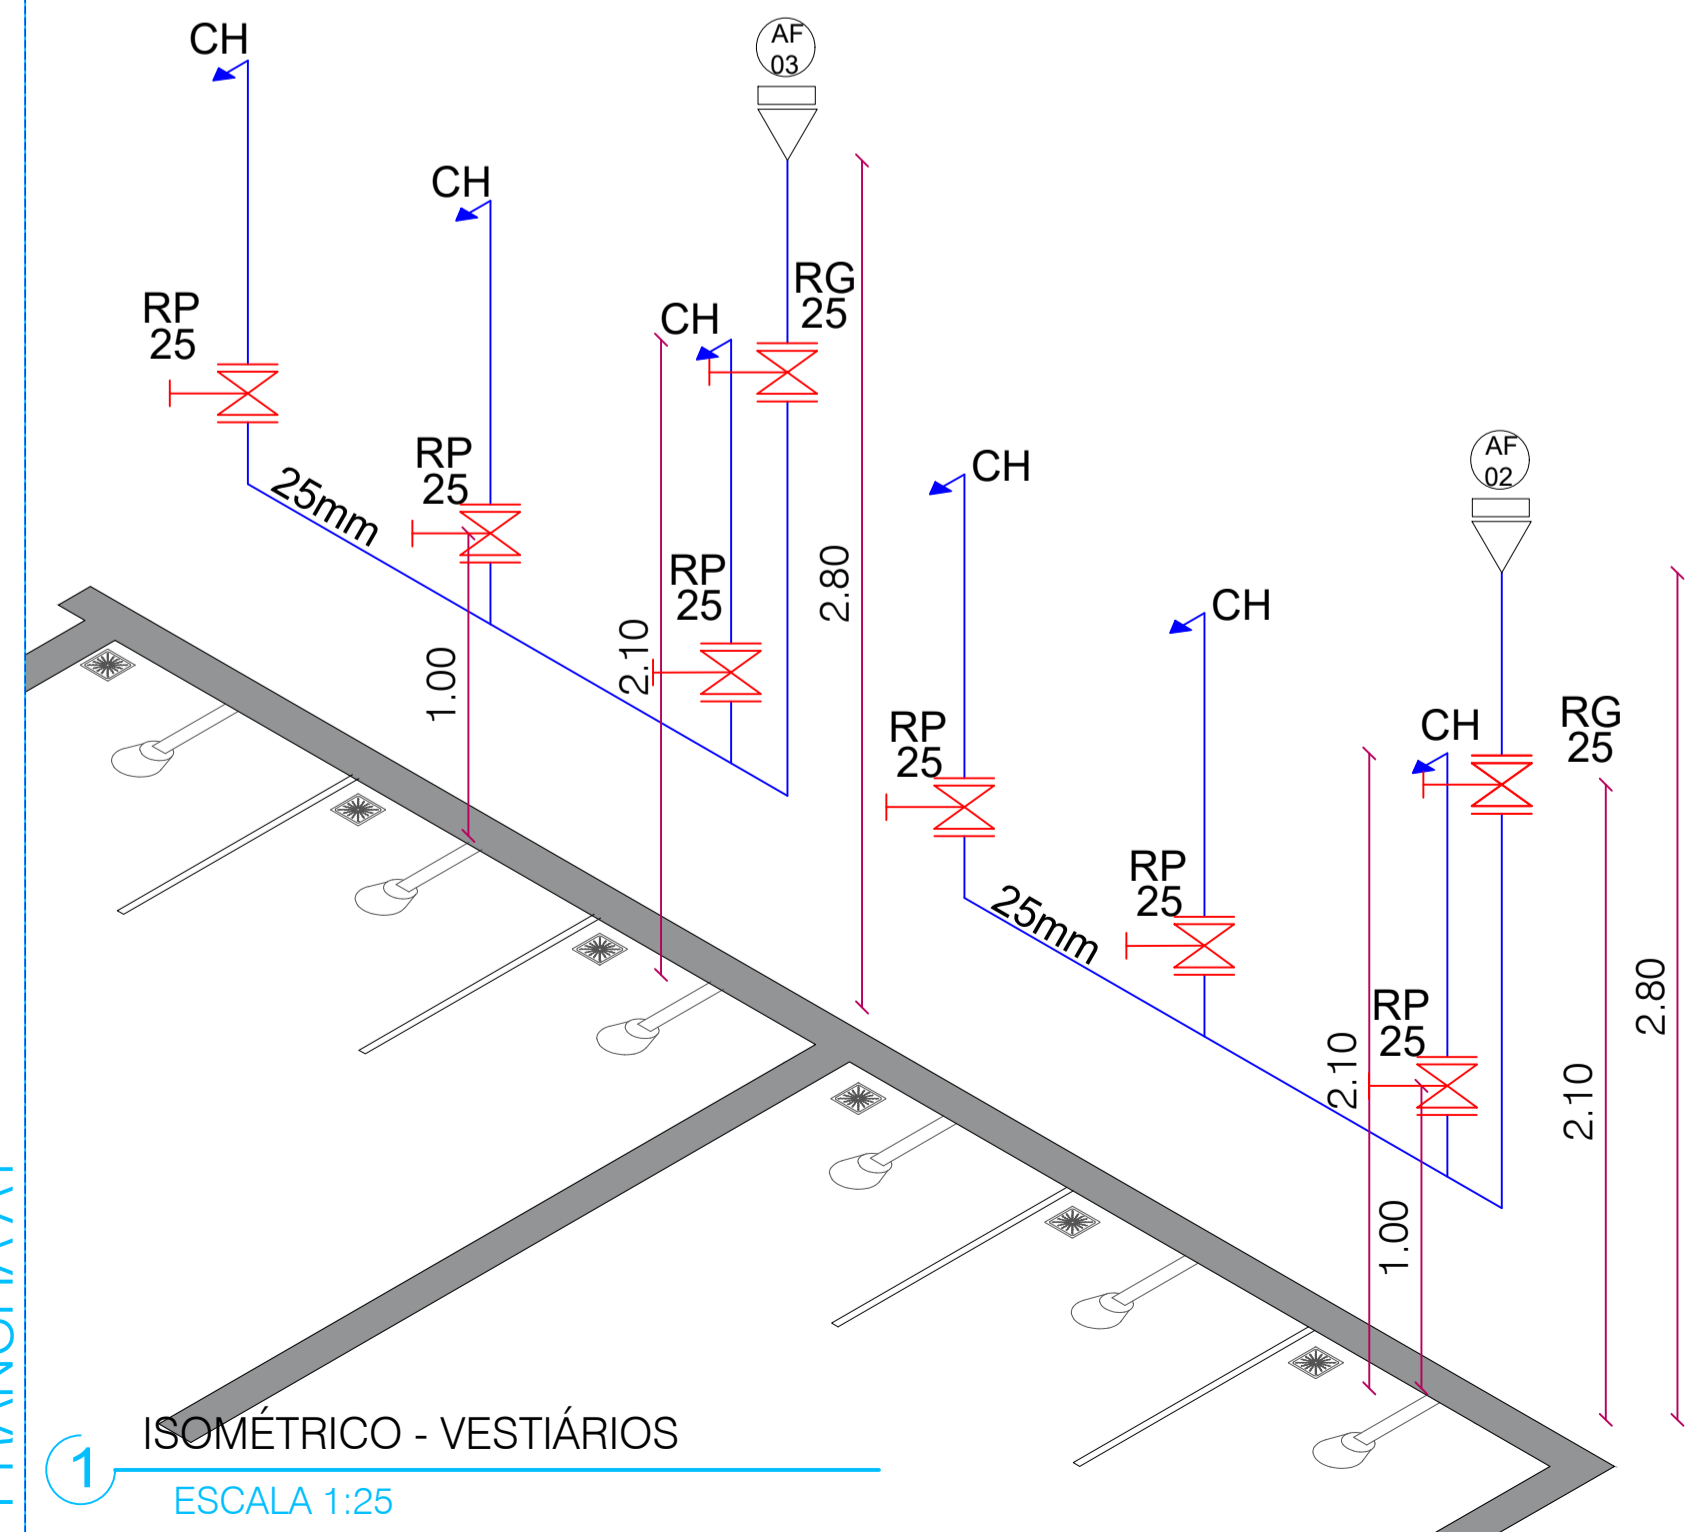

1 ISOMÉTRICO - VESTIÁRIOS
ESCALA 1:25

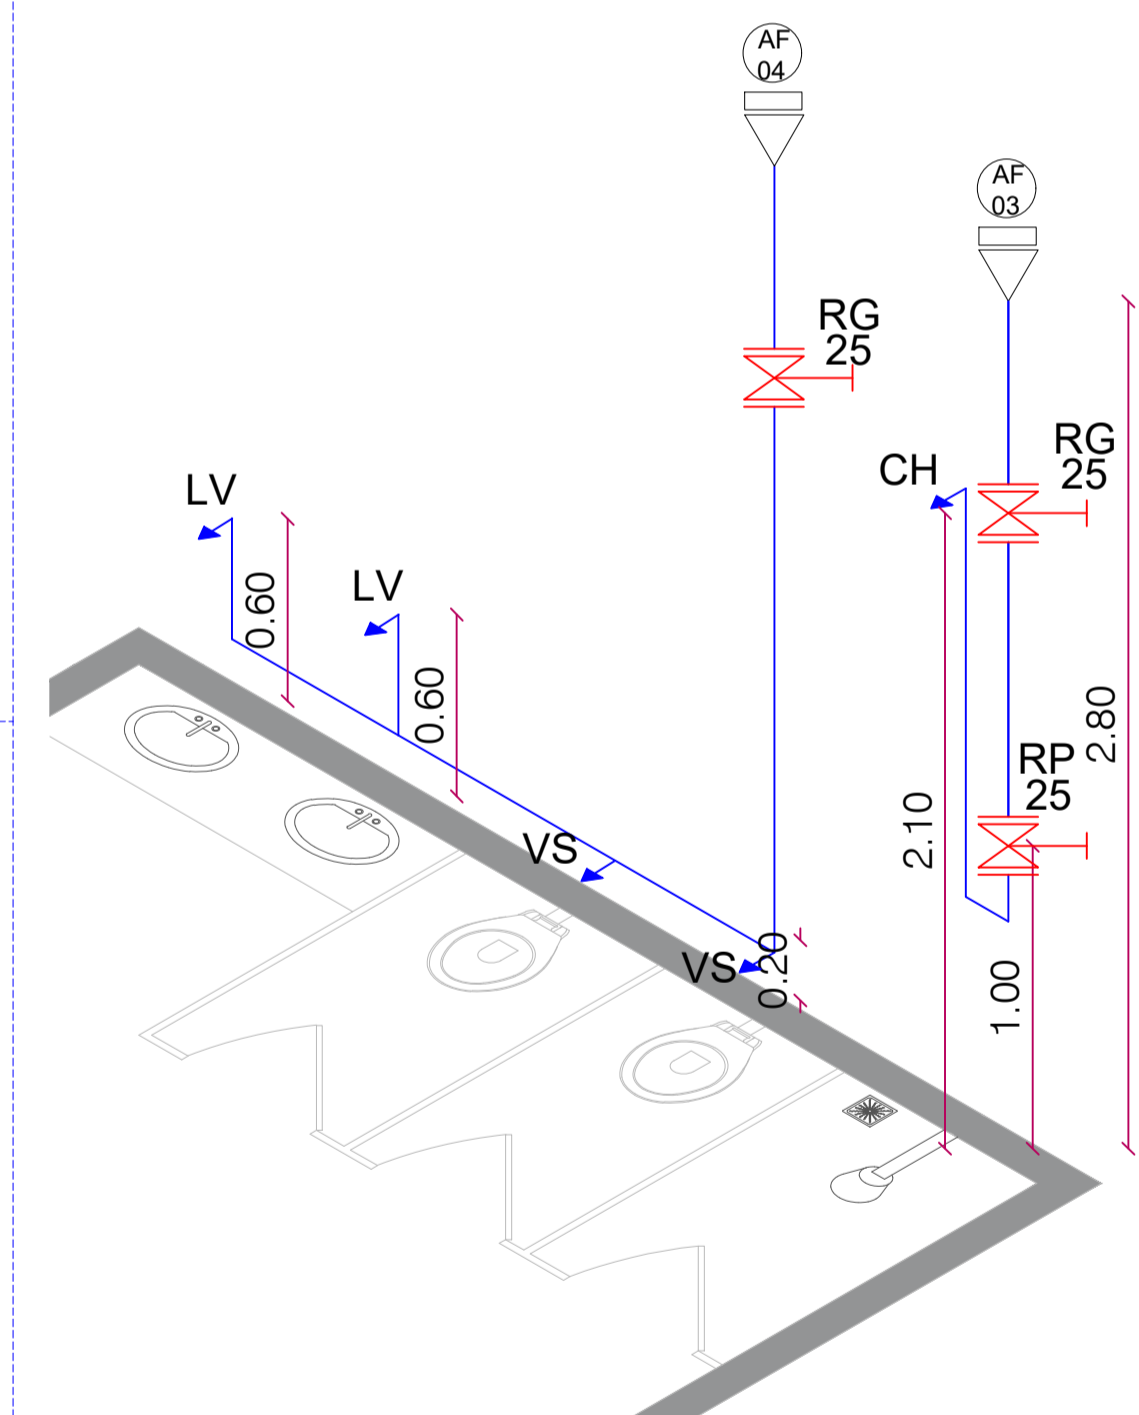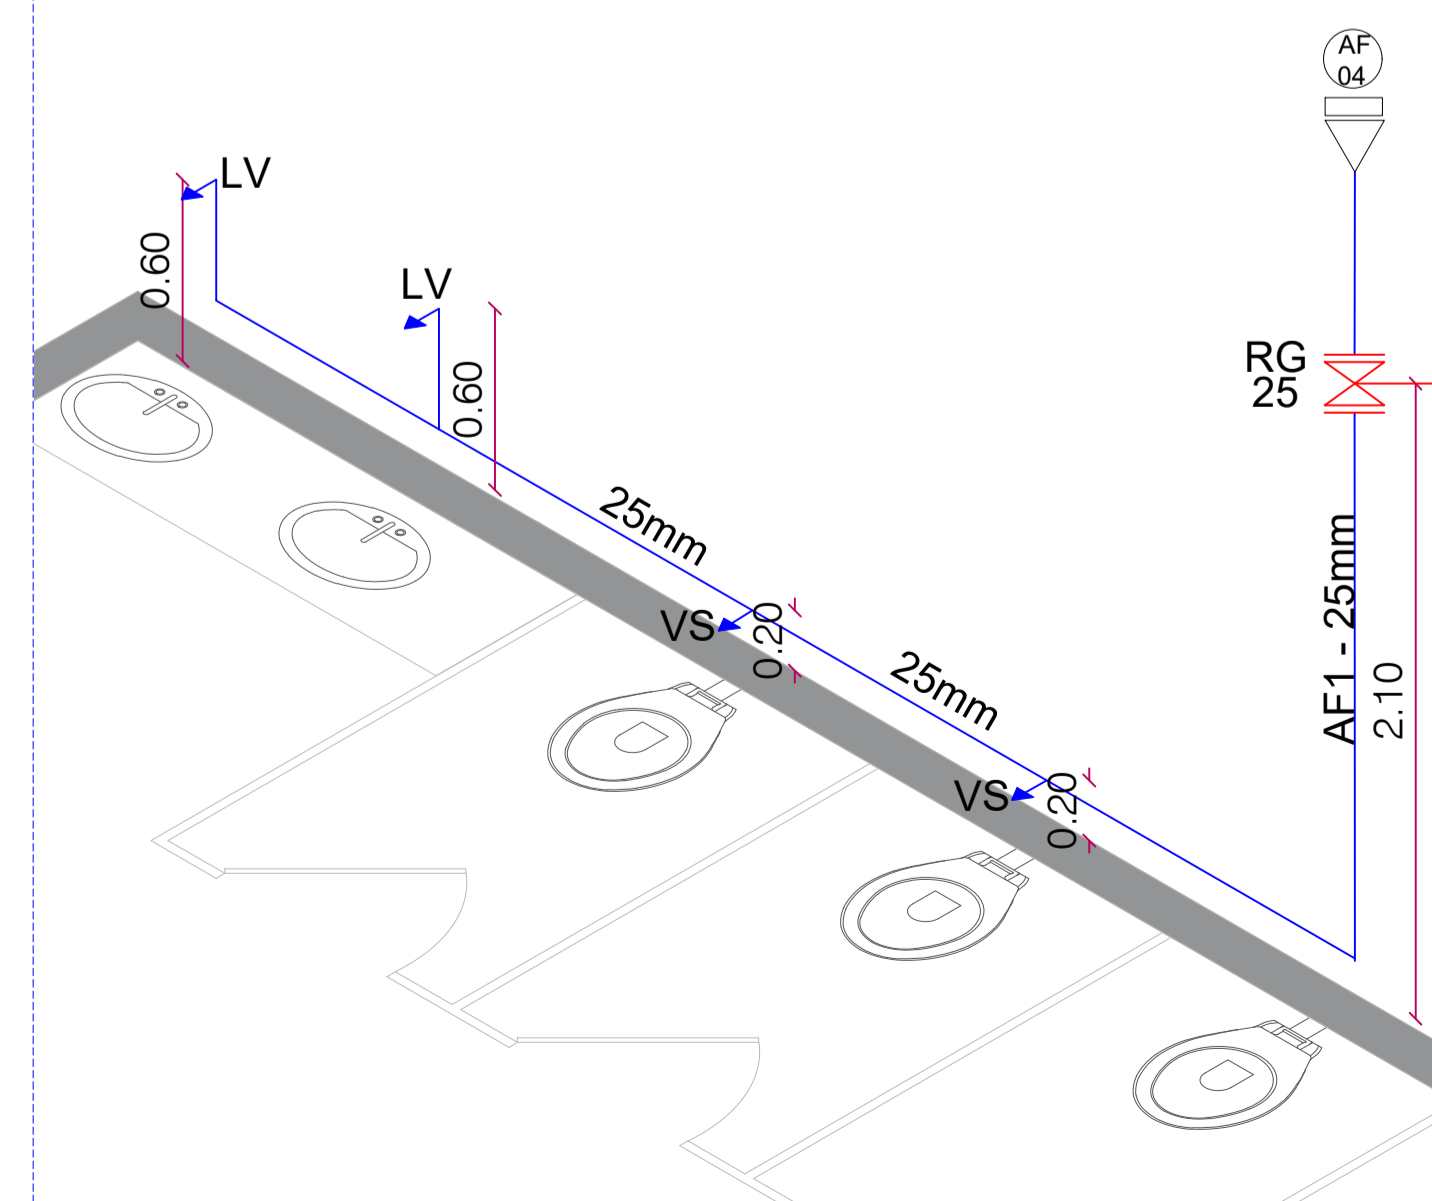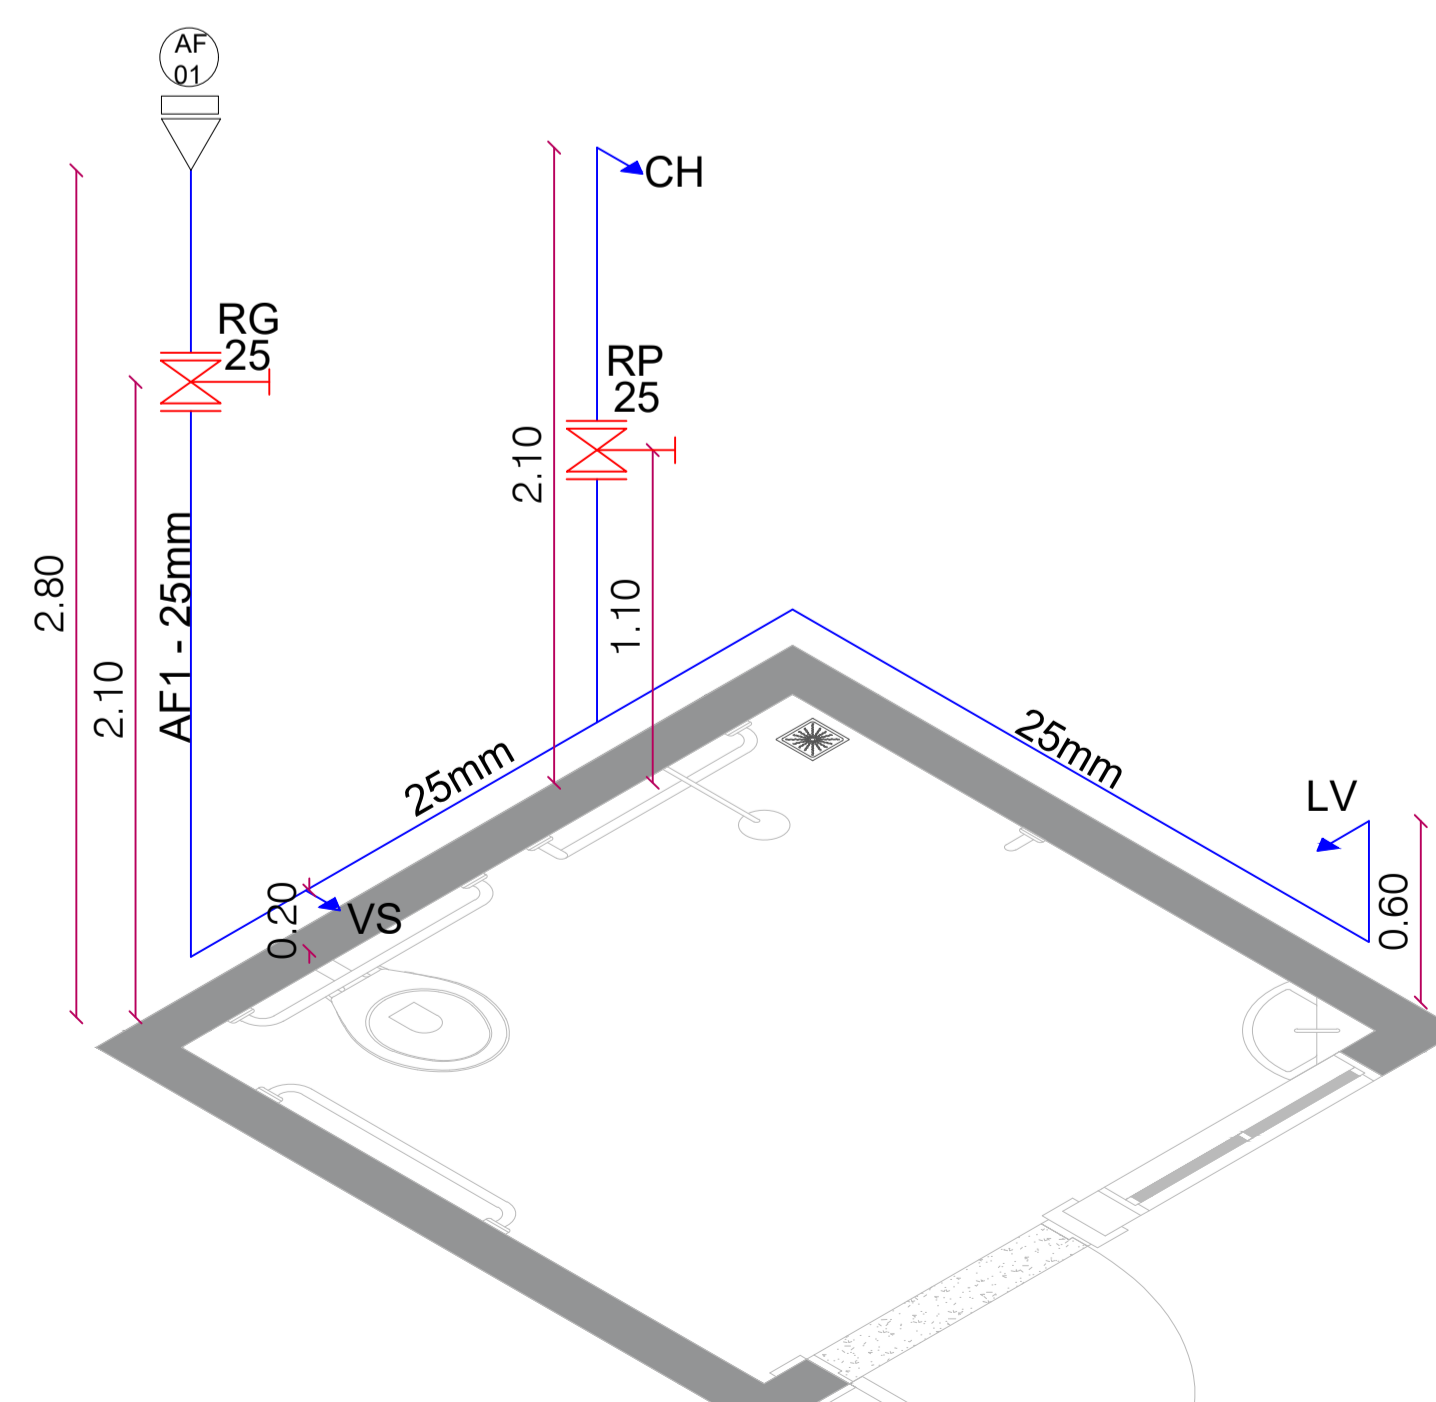

PRANCHA A1

VISTO DA PREFEITURA MUNICIPAL:		ESCALA: INDICADAS	PRANCHA: 01 02
TÍTULO: DIVERSOS			
PROJETO HIDROSSANITÁRIO - ÁGUA FRIA			
OBRA: REVITALIZAÇÃO ÁREA DE LAZER	ENDEREÇO: JANGADA DO SUL	ÁREA: 8.638,00 m²	
PROPRIETÁRIO: PREFEITURA MUNICIPAL DE GENERAL CARNEIRO - PR	LOCAL: General Carneiro - Paraná	DATA: 03.04.2024	
DESENHO: PABLO HECTOR CASANOVA ARQUITETO E URBANISTA - CAU n.º A119733-9 FONE: (0**42) 98813.7325	RESPONSÁVEL TÉCNICO: KARINA TEODORO DA SILVA ARQUITETA E URBANISTA - CAU n.º A63598-4 FONE: (0**42) 9998.9058		
PREFEITURA MUNICIPAL DE GENERAL CARNEIRO - PARANÁ			
Avenida Pres. Getúlio Vargas, 601 - Centro CEP 84660-000 General Carneiro - Paraná		Fone/Fax (0**42) 3552 - 1441 CNPJ: 75.687.681/0001-07	