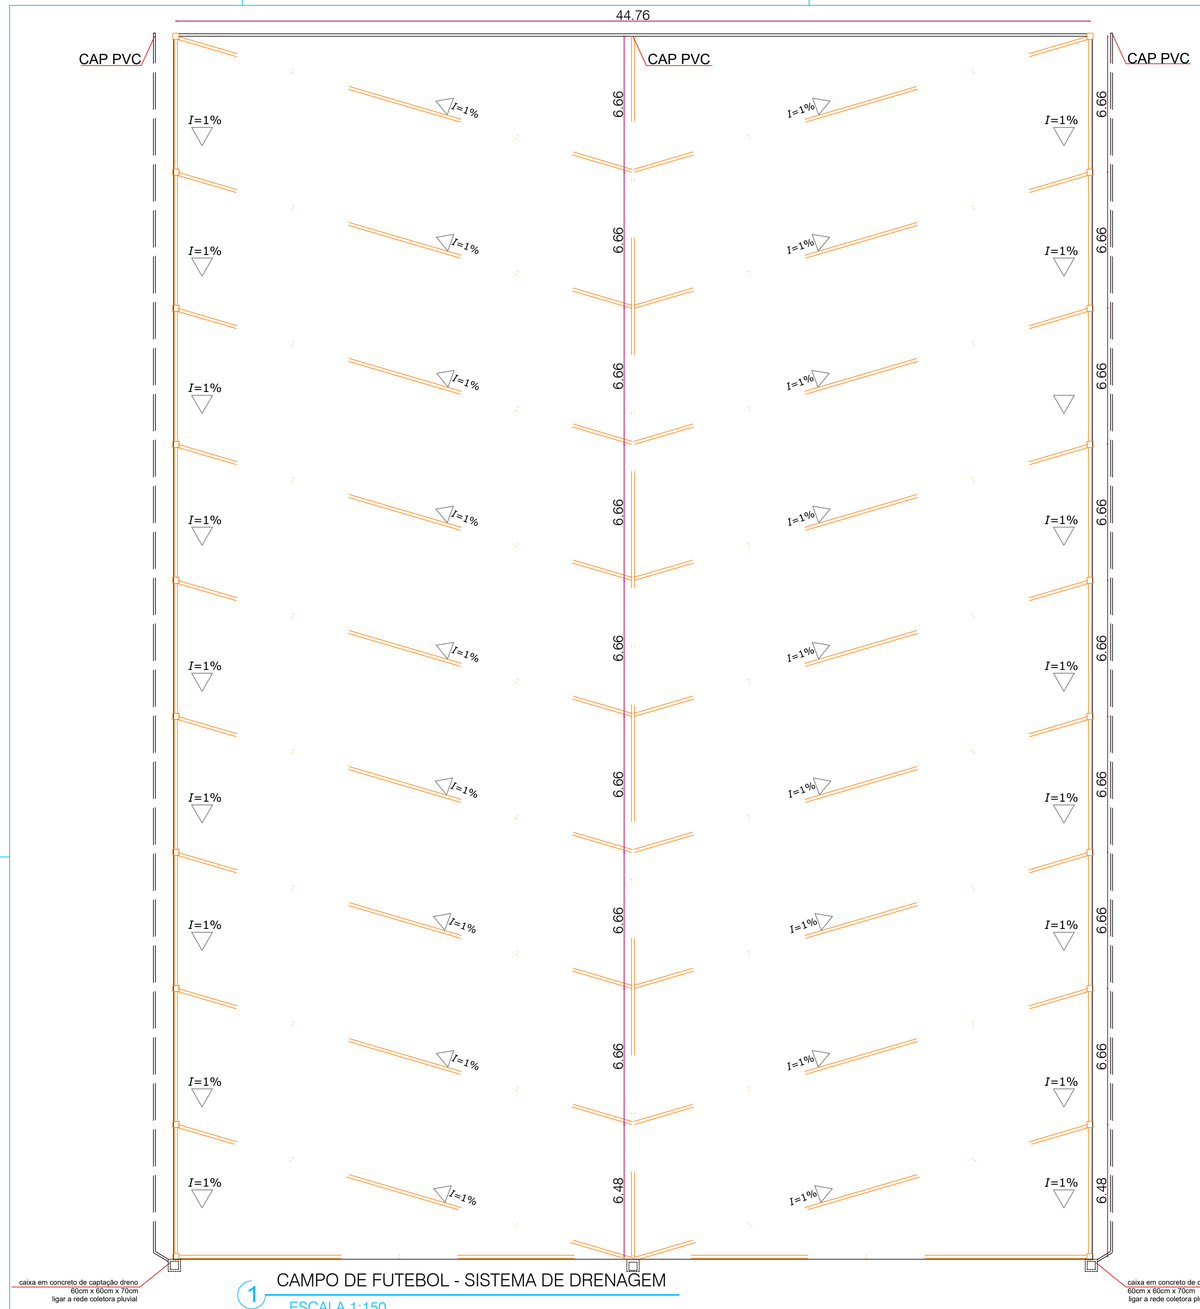

1 CAMPO DE FUTEBOL - SISTEMA DE DRENAGEM

ESCALA 1:150

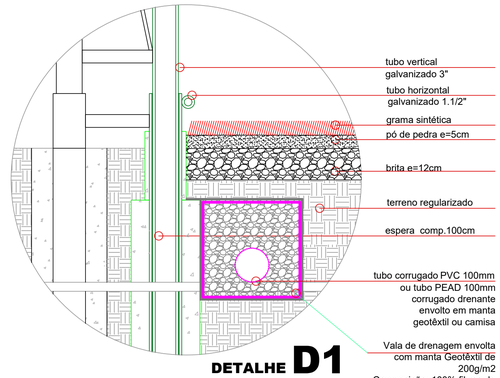

DETALHE D1

sem escala

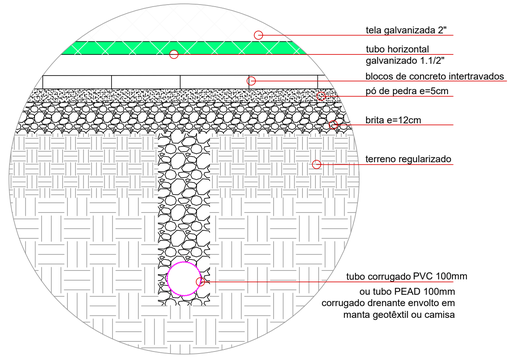

DETALHE VALA DE DRENAGEM EXTERNA

sem escala

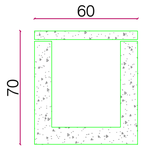

CORTE TRANSVERSAL

CAIXA CAPTAÇÃO em Concreto

sem escala

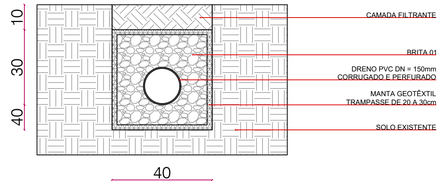

CAIXA CAPTAÇÃO DE CONCRETO

DETALHE DE INSTALAÇÃO

sem escala

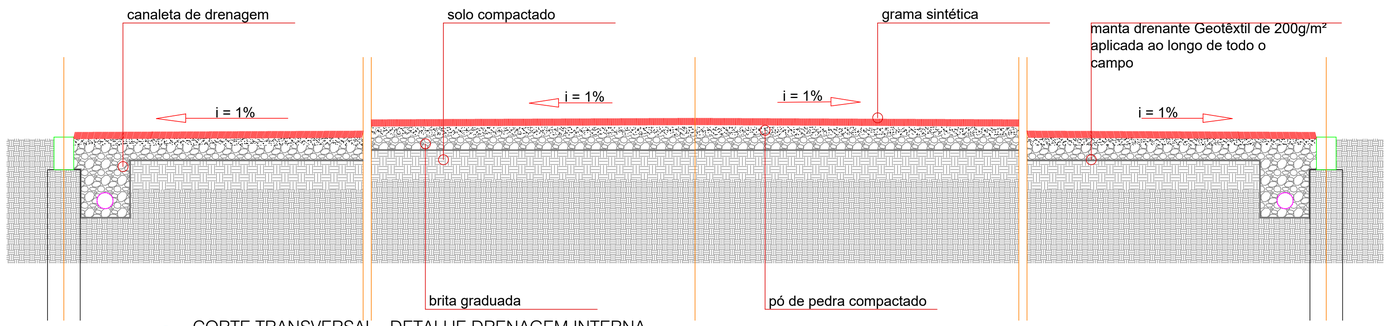

2 CORTE TRANSVERSAL - DETALHE DRENAGEM INTERNA

ESCALA 1:75

PRANCHA A1

VISTO DA PREFEITURA MUNICIPAL:

ESCALA: INDICADAS

PRANCHA: 02/02

TÍTULO: DIVERSOS

PROJETO HIDROSSANITÁRIO - ÁGUA FRIA

OBRA: REVITALIZAÇÃO ÁREA DE LAZER

ENDEREÇO: JANGADA DO SUL

ÁREA: 8.638,00 m²

PROPRIETÁRIO: PREFEITURA MUNICIPAL DE GENERAL CARNEIRO - PR

LOCAL: General Carneiro - Paraná

DATA: 03.04.2024

DESENHO: PABLO HECTOR CASANOVA
ARQUITETO E URBANISTA - CAU n.º A1197333-9
FONE: (0**42) 9881.3325

RESPONSÁVEL TÉCNICO: KARINA TEODORO DA SILVA
ARQUITETA E URBANISTA - CAU n.º A63598-4
FONE: (0**42) 9998.9858

PREFEITURA MUNICIPAL DE GENERAL CARNEIRO - PARANÁ
Avenida Pres. Getúlio Vargas, 601 - Centro
CEP 84660-000 General Carneiro - Paraná
Fone/Fax (0**42) 3552 - 1441
CNPJ: 75.687.681/0001-07