


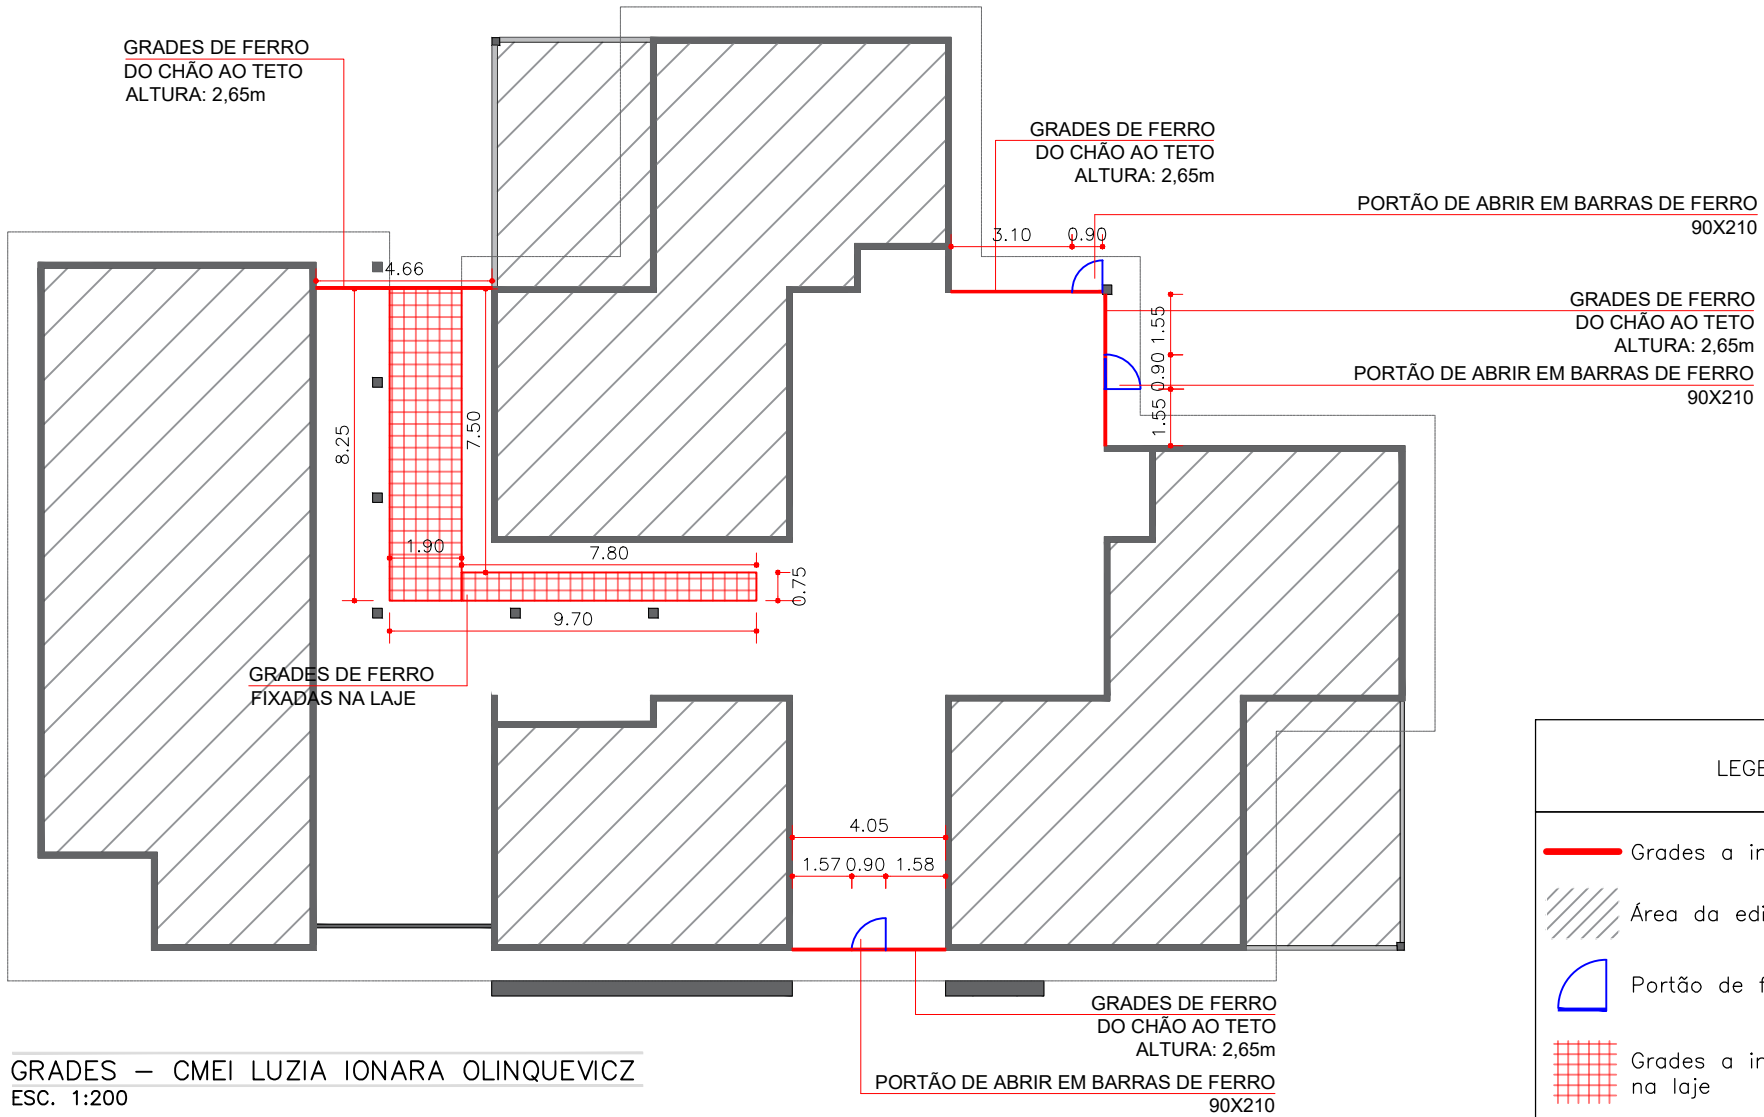

GRADES – CMEI LUZIA IONARA OLINQUEVICZ
ESC. 1:200

LEGENDA

Grades a instalar

Área da edificação existente

Portão de ferro a instalar

Grades a instalar com fixação na laje

Projeto Arquitetônico

OBRA:	GRADES PARA O CMEI LUZIA IONARA OLINQUEVICZ
PROPRIETÁRIO:	PREFEITURA MUNICIPAL DE GEN. CARNEIRO – PARANÁ
DESENHO:	RESP. TÉCNICO:
VANESSA BOIKO	VANESSA BOIKO

TÍTULO:	PLANTA BAIXA
LOCAL:	CMEI LUZIA IONARA OLINQUEVICZ
ENDEREÇO:	RUA TEREZA HASS GAIOVICZ BAIRRO SÃO JOÃO

PRANCHA:	01
ESCALA:	INDICADAS
DATA:	MARÇO/2025

Visto da Prefeitura Municipal