


1 SITUAÇÃO E LOCALIZAÇÃO  
ESCALA 1:200

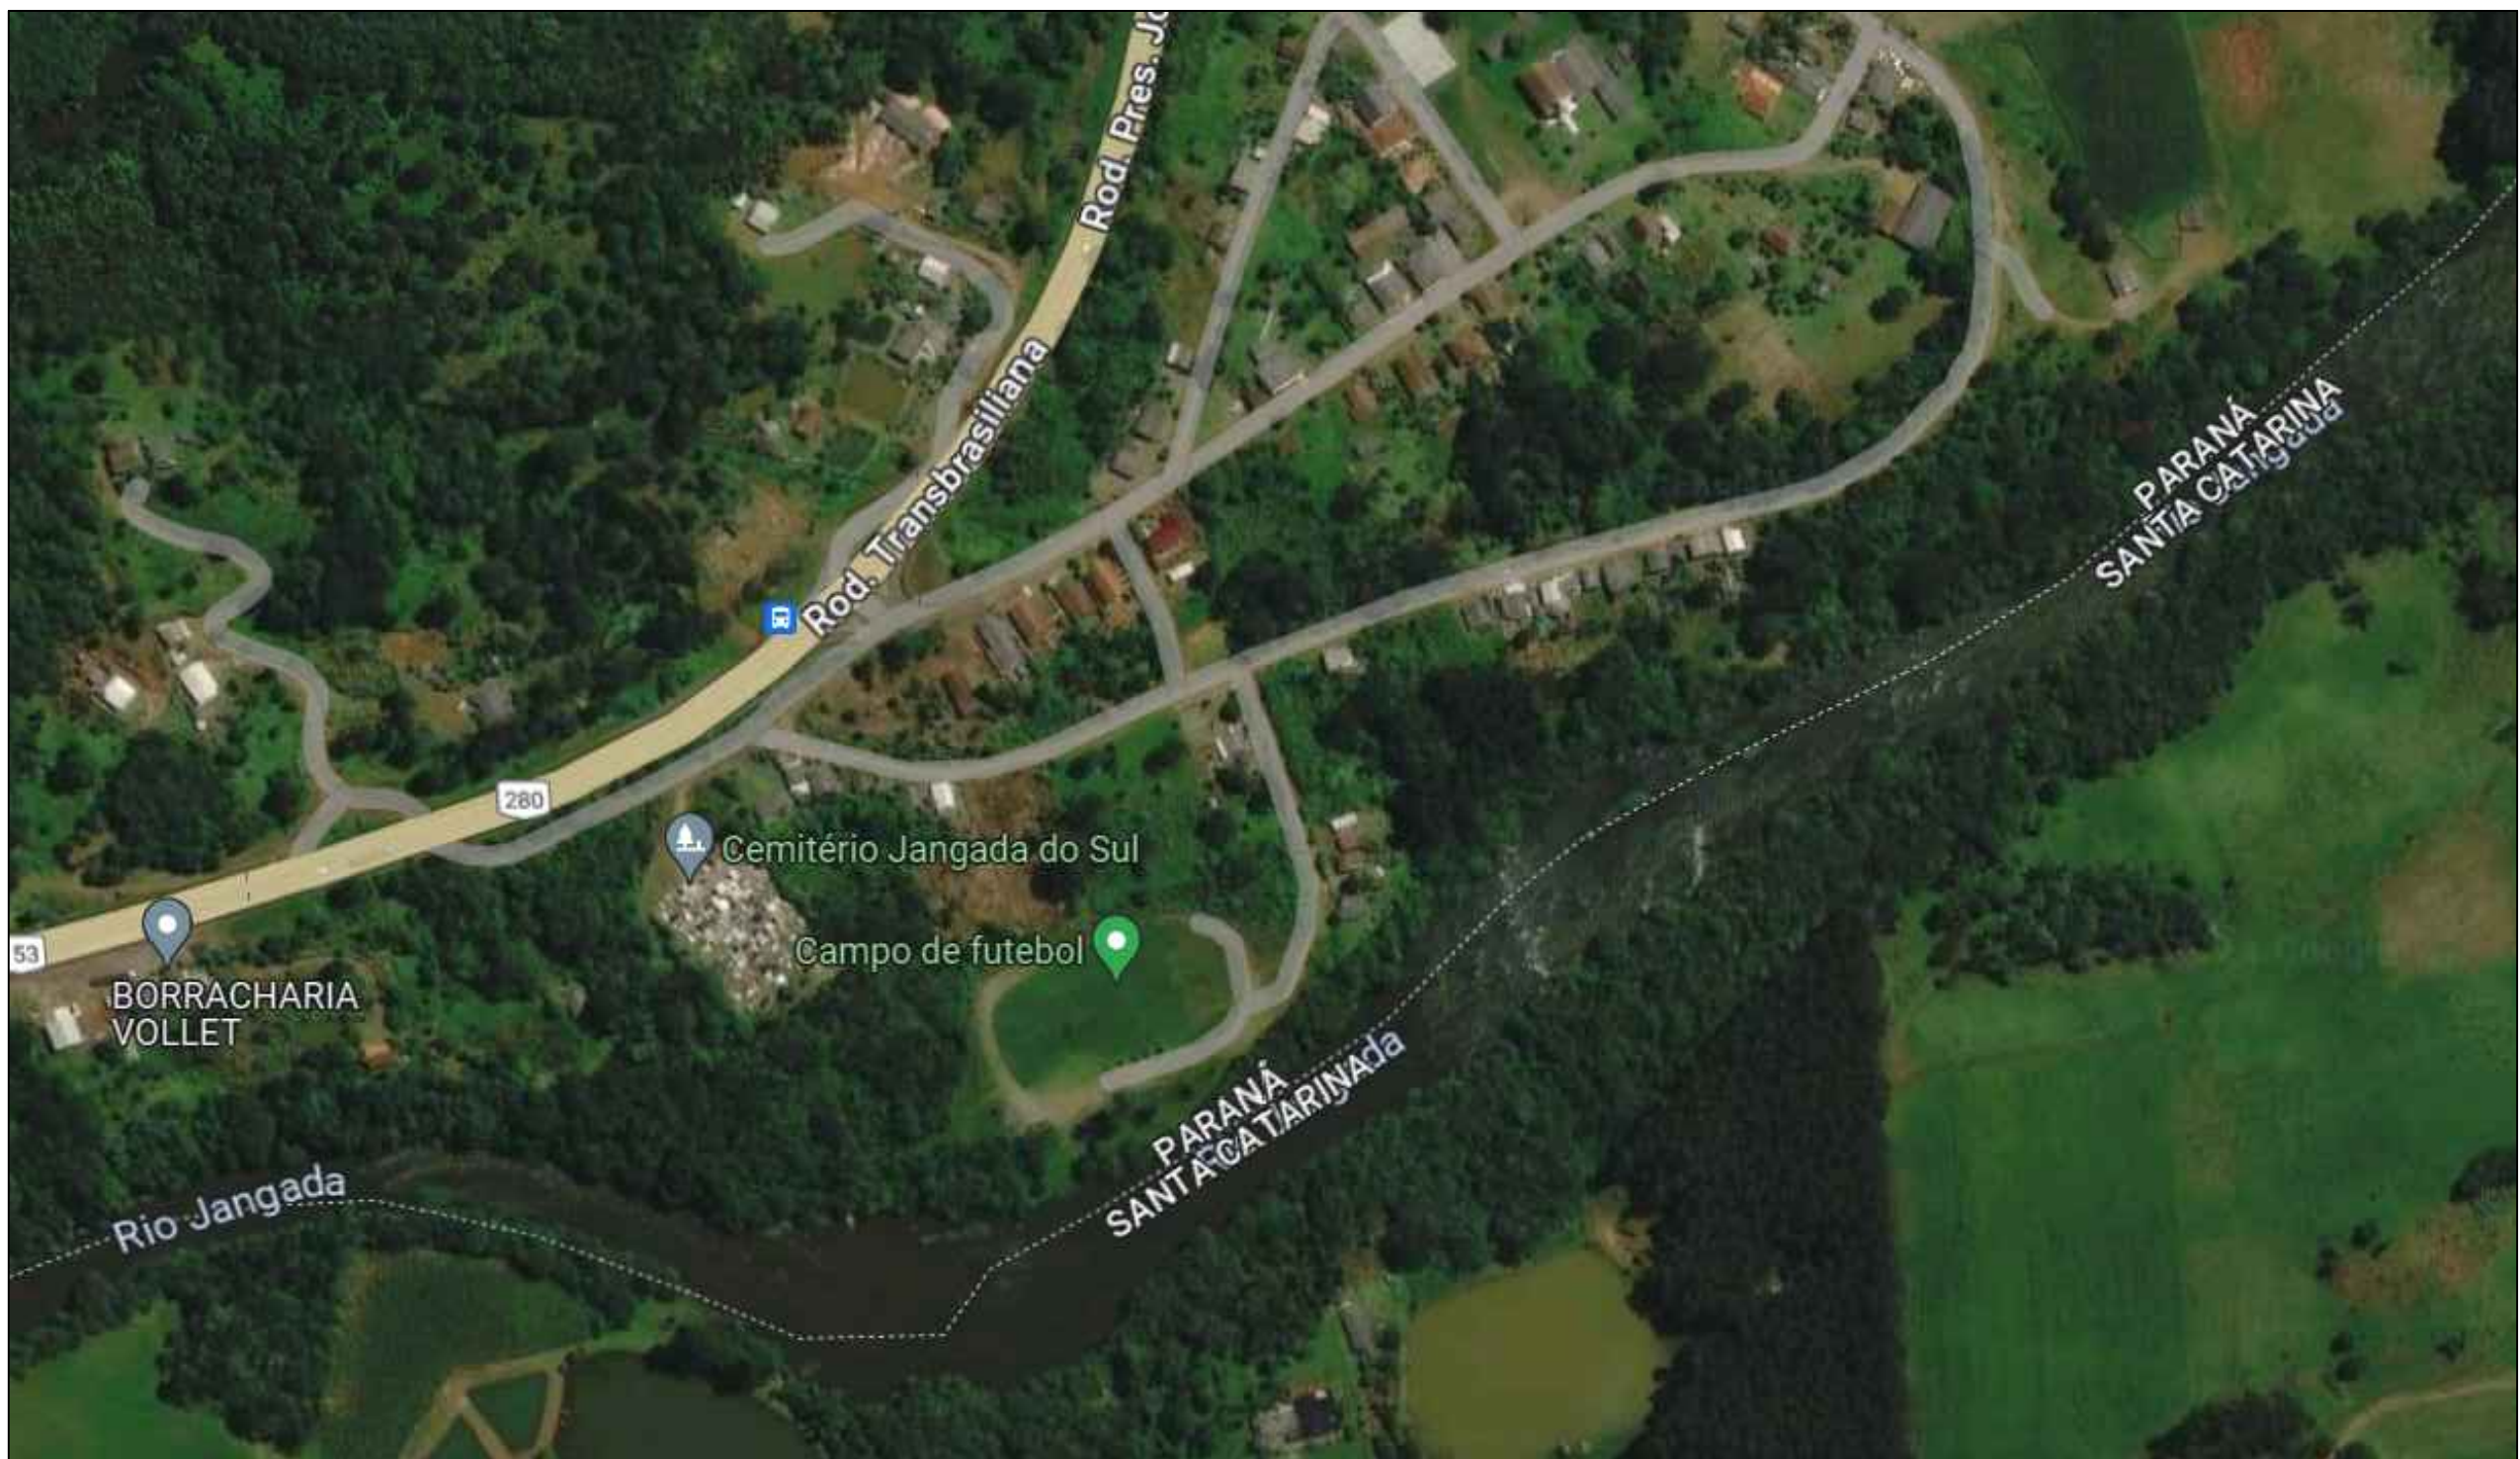

QUADRO DE ÁREAS			
Discriminação	Áreas (em m²)	Discriminação	%
ÁREA DO TERRENO	8.638,00	TAXA DE OCUPAÇÃO	38,04
ÁREA OCUPIADA	3.288,74	COEFICIENTE DE APROVEITAMENTO	0,38
ÁREA EDIFICADA	202,74		
ÁREA PISCINA	383,00		
ÁREA CAMPO SUIÇO	2.700,00		

LEGENDAS E SIMBOLOGIAS				
Detalhes	Quantidade	Unid.	Ámbito	Discriminação
	82,36	m²	Vestibulo	Cobertura em telha cerâmica
	72,38	m²	Bar/Cozinha Banheiros	Cobertura em telha cerâmica
	48,00	m²	Quiosques	Cobertura em telha cerâmica
	83,33	m²	Parque Infantil	Piso Emborrachado
	380,00	m²	Passeio	Pavimentação em paver
	383,00	m²	Piscinas	Piscina com Tela Armada
	68,25	m²	À definir	Piso cerâmico
	2.700,00	m²	Campo Suíço	Grama Esmeralda
	22,00	Unid.	Bancos	Bancos em Concreto
	38,00	Unid.	Estacionamentos	Bitla
	105,43	m²	Acesso Principal	Bitla
	2.802,00	m²	Jardim	Grama Esmeralda
	255,40	m	Fincadilha	Concreto
	365,45	m	Sarjeta	Concreto
	95,20	m	Ralo Linear	Ralo Linear com Greiha

NOTAS

- MEDIDAS E NÍVEIS EM METROS
- VERIFICAR POSIÇÃO EXATA DOS PILARES NO PROJETO ESTRUTURAL
- VERIFICAR DETALHES CONSTRUTIVOS PERTINENTES AO PROJETO DE DETALHAMENTO
- PARA ALTERAÇÃO DAS CORES INTERNAS DAS PAREDES CONSULTAR O CADERNO DE ESTUDO DE CORES
- EM CASO DE CONFLITO DE INFORMAÇÕES ENTRE O PROJETO GRÁFICO E O CADERNO DE ESPECIFICAÇÕES, PREVALERÁ A INFORMAÇÃO CONTIDA NO DESENHO
- ALTERAÇÕES NESTE PROJETO SOMENTE COM AUTORIZAÇÃO EXPRESSA DA PREFEITURA MUNICIPAL DE GENERAL CARNEIRO, ESTADO DO PARANÁ

REFERÊNCIA:

- PLANILHA DE QUANTITATIVOS E TIPOLOGIA ESPECÍFICA DO PROJETO
- CADERNO DE ENCARGOS
- MANUAL DE PROJETO

VOTO DA PREFEITURA MUNICIPAL:

ESCALA: INDICADAS

PRINCIPAL: 01

06

PROJETO ARQUITETÔNICO

OBRA: REVITALIZAÇÃO ÁREA DE LAZER

PROPRIETÁRIO: PREFEITURA MUNICIPAL DE GENERAL CARNEIRO - PR

DESENHO: CAPITANA TEODORO DA SILVA

ARQUITETA E URBANISTA - CREA Nº 165588-4

PROJ. Nº 01/2020/0001

ENCARGO: JANGADA DO SUL

LOCAL: General Carneiro - Paraná

DATA: 12.03.2024

RESPONSÁVEL TÉCNICO: MARCELA DOS SANTOS GUIMARÃES

ENGENHEIRA CIVIL - CREA Nº 107540-0

PROJ. Nº 01/2020/0001

PREFEITURA MUNICIPAL DE GENERAL CARNEIRO - PARANÁ

Avenida Pres. Getúlio Vargas, 601 - Centro

CEP 84660-000 General Carneiro - Paraná

Fone/Fax (0\*\*42) 3552 - 1441

CNPJ: 75.687.681/0001-07