




1 SITUAÇÃO E LOCALIZAÇÃO  
ESCALA 1:200

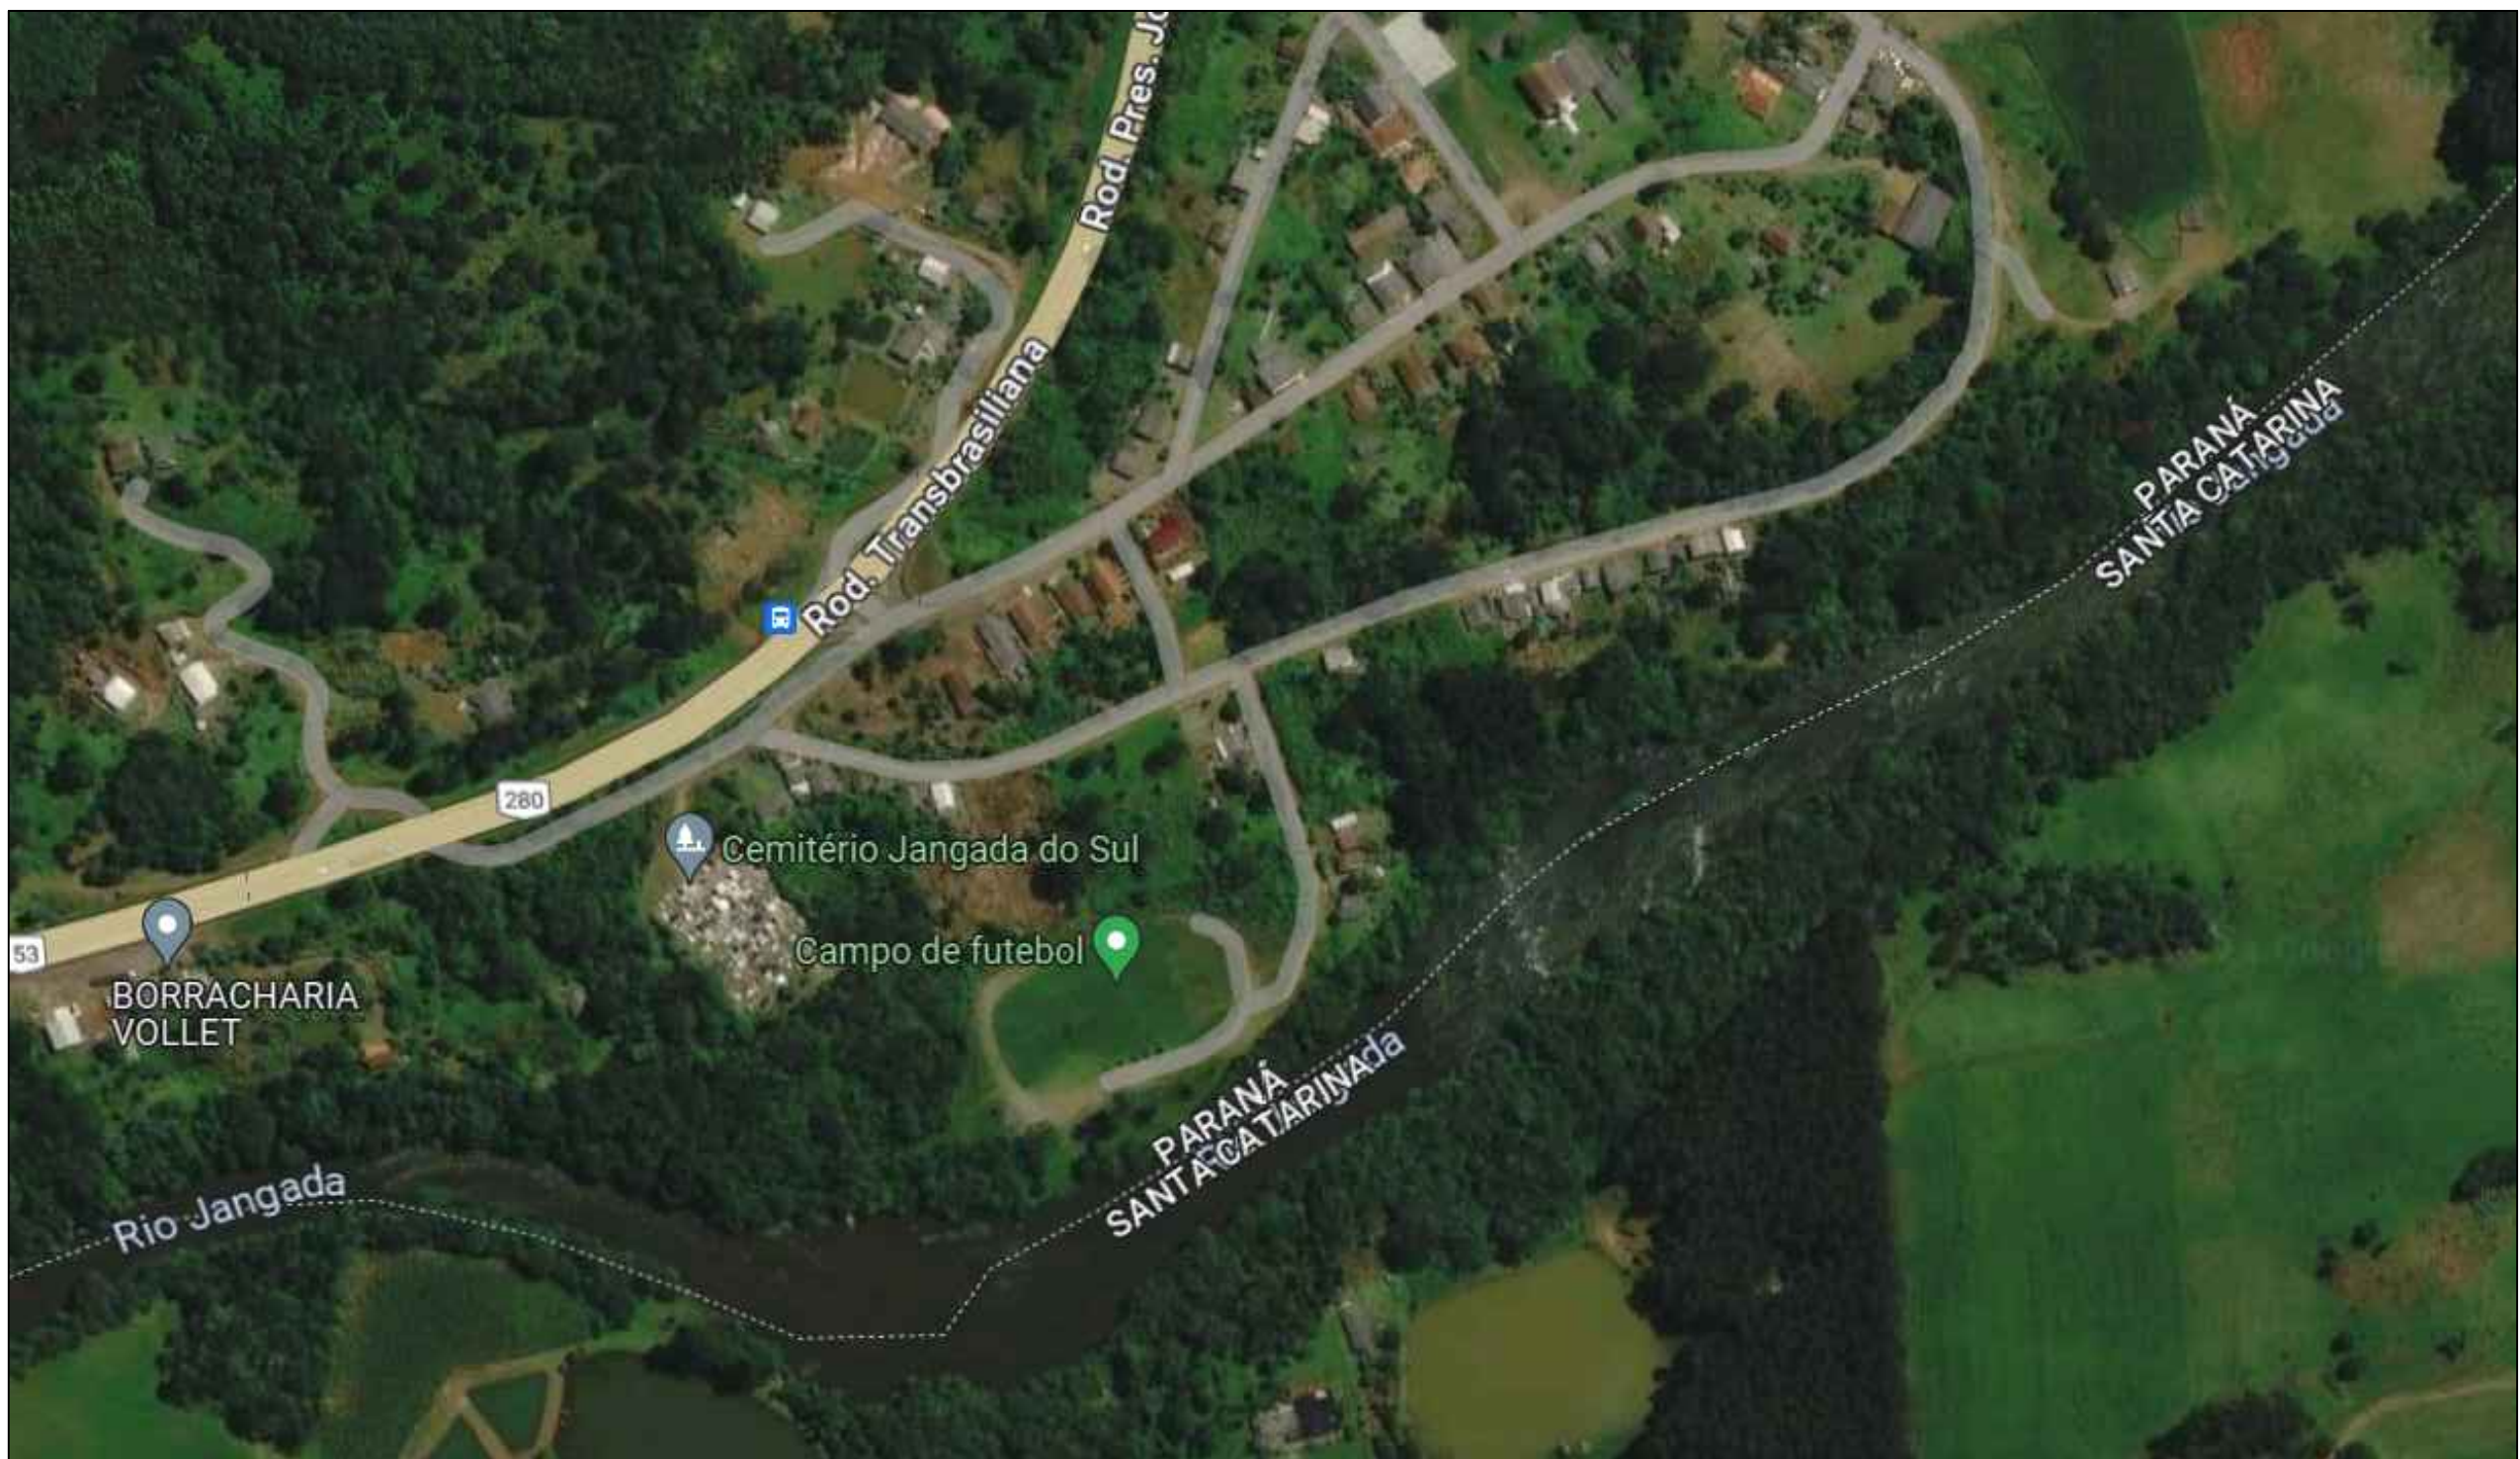

LEGENDAS:

QUADRO DE ÁREAS			
Discriminação	Áreas (em m²)	Discriminação	%
ÁREA DO TERRENO	8.638,00	TAXA DE OCUPAÇÃO	34,22
ÁREA OCUPIADA	2.968,24	COEFICIENTE DE APROVEITAMENTO	0,34
ÁREA EDIFICADA	202,74		
ÁREA PISCINA	53,50		
ÁREA CAMPO SUIÇO	2.700,00		

LEGENDAS E SIMBOLOGIAS				
Detalhes	Quantidade	Unid.	Âmbito	Discriminação
	82,36	m²	Vestibulo	Cobertura em telha cerâmica
	72,38	m²	Bar/Cozinha Banheiros	Cobertura em telha cerâmica
	48,00	m²	Quiosques	Cobertura em telha cerâmica
	83,33	m²	Parque Infantil	Piso Emborrachado
	380,00	m²	Passeio	Pavimentação em paver
	53,50	m²	Piscinas	Piscina com Tela Armada
	50,25	m²	À definir	Piso cerâmico
	2.700,00	m²	Campo Suíço	Grama Esmeralda
	22,00	Und.	Bancos	Bancos em Concreto
	38,00	Und.	Estacionamentos	Bitita
	105,43	m²	Acesso Principal	Bitita
	2.802,00	m²	Jardim	Grama Esmeralda
	255,40	m	Fincadilha	Concreto
	365,45	m	Sarjeta	Concreto
	50,00	m	Ralo Linear	Ralo Linear com Greiha

NOTAS

- MEDIDAS E NÍVEIS EM METROS
- VERIFICAR POSIÇÃO EXATA DOS PILARES NO PROJETO ESTRUTURAL
- VERIFICAR DETALHES CONSTRUTIVOS PERTINENTES AO PROJETO DE DETALHAMENTO
- PARA ALTERAÇÃO DAS CORES INTERNAS DAS PAREDES CONSULTAR O CADERNO DE ESTUDO DE CORES
- EM CASO DE CONFLITO DE INFORMAÇÕES ENTRE O PROJETO GRÁFICO E O CADERNO DE ESPECIFICAÇÕES, PREVALERÁ A INFORMAÇÃO CONTIDA NO DESENHO
- ALTERAÇÕES NESTE PROJETO SOMENTE COM AUTORIZAÇÃO EXPRESSA DA PREFEITURA MUNICIPAL DE GENERAL CARNEIRO, ESTADO DO PARANÁ

REFERÊNCIA:

- PLANILHA DE QUANTITATIVOS E TIPOLOGIA ESPECÍFICA DO PROJETO
- CADERNO DE ENCARGOS
- MANUAL DE PROJETO

VOTO DA PREFEITURA MUNICIPAL:

ESCALA	INDICADAS	PRINCIPAL
01	06	

PROJETO ARQUITETÔNICO

OBRA	ENCARGO	ÁREA
REVITALIZAÇÃO ÁREA DE LAZER	JANGADA DO SUL	8.638,00 m²

PROPRIETÁRIO	LOCAL	DATA
PREFEITURA MUNICIPAL DE GENERAL CARNEIRO - PR	General Carneiro - Paraná	12.03.2024

DESENHO	RESPONSÁVEL TÉCNICO
CAPITANA TEODORO DA SILVA ARQUITETA E URBANISTA - CREA Nº 165588-4 FONE: (011) 401.888.9888	MARCELA DOS SANTOS GUIMARÃES ENGENHEIRA CIVIL - CREA Nº 107540-0 FONE: (011) 401.888.2100

PREFEITURA MUNICIPAL DE GENERAL CARNEIRO - PARANÁ

Avenida Pres. Getúlio Vargas, 601 - Centro  
CEP 84660-000 General Carneiro - Paraná

Fone/Fax (011) 421 3552 - 1441  
CNPJ: 75.687.681/0001-07