


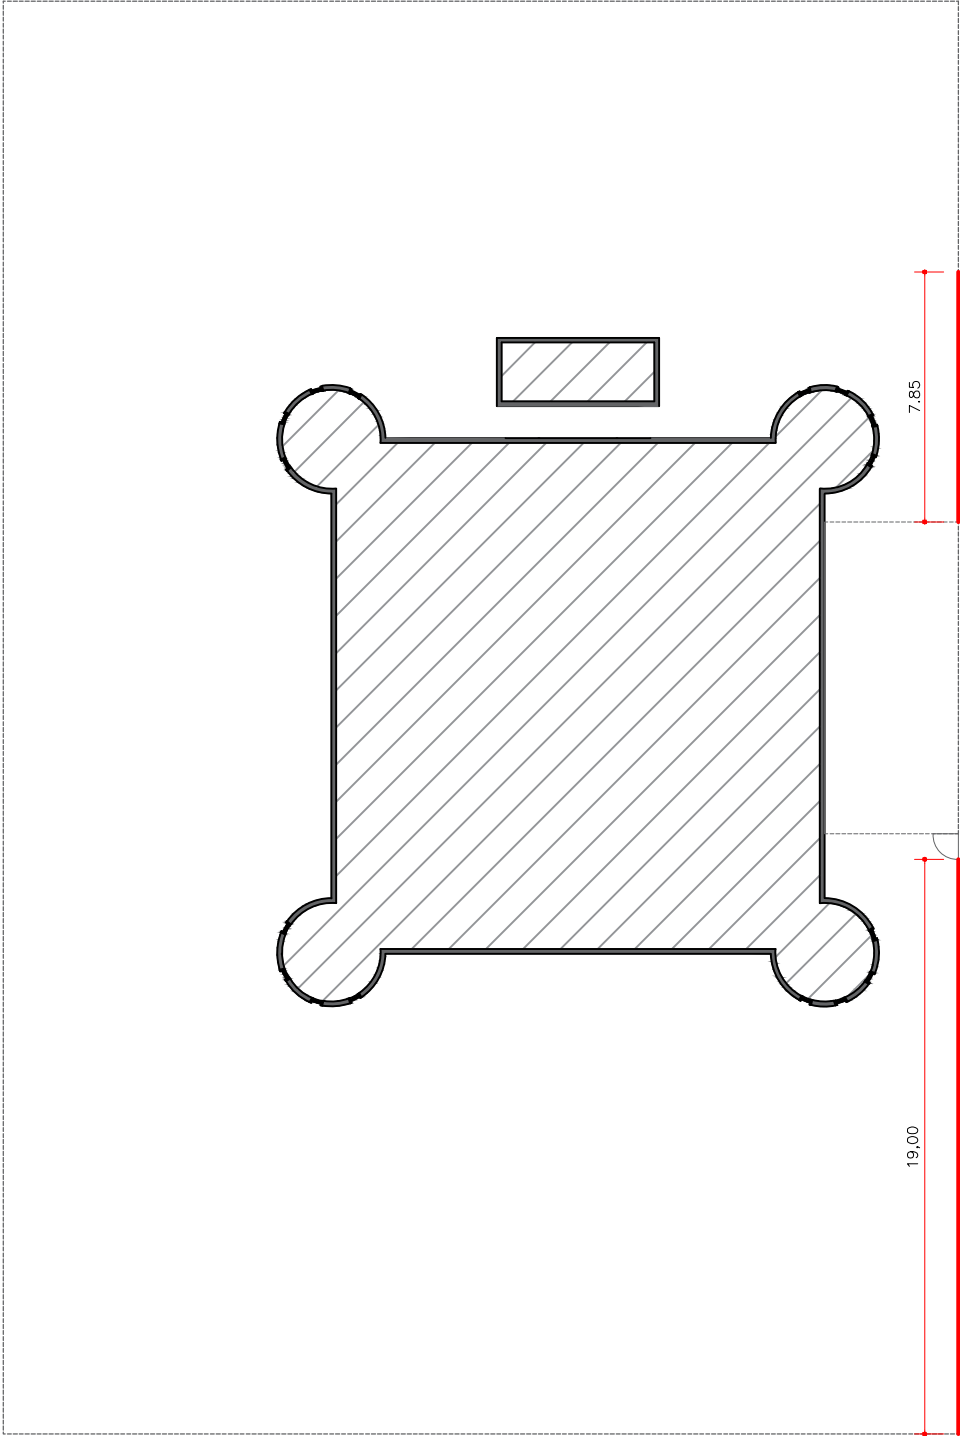

ALAMBRADO EM MOURÕES DE CONCRETO
COM TELA DE ARAME GALVANIZADO

TELAS — CMEI ARLENE VENSÃO LAMMEL
ESC. 1:250

Visto da Prefeitura Municipal

PRANCHA:
01
01

Projeto Arquitetônico

OBRA: ALAMBRADOS NO CMEI ARLENE VENSÃO LAMMEL
PROPRIETÁRIO: PREFEITURA MUNICIPAL DE GEN. CARNEIRO — PARANÁ
DESENHO: VANESSA BOIKO
RESP. TÉCNICO: CARLOS ALEXANDRE DE OLIVEIRA

ENDEREÇO: SÃO JOÃO
LOCAL: CMEI ARLENE VENSÃO LAMMEL
ESCALA: INDICADAS

ÁREA: DATA: MAIO/2025
TÍTULO: LOCAÇÃO

MATRIZ A4