




PA1 QUANT.: 2
DIMENSÕES: 220 x 218 + 108 cm
SISTEMA: de abrir e alumínio
AMBIENTES: - Porta de acesso

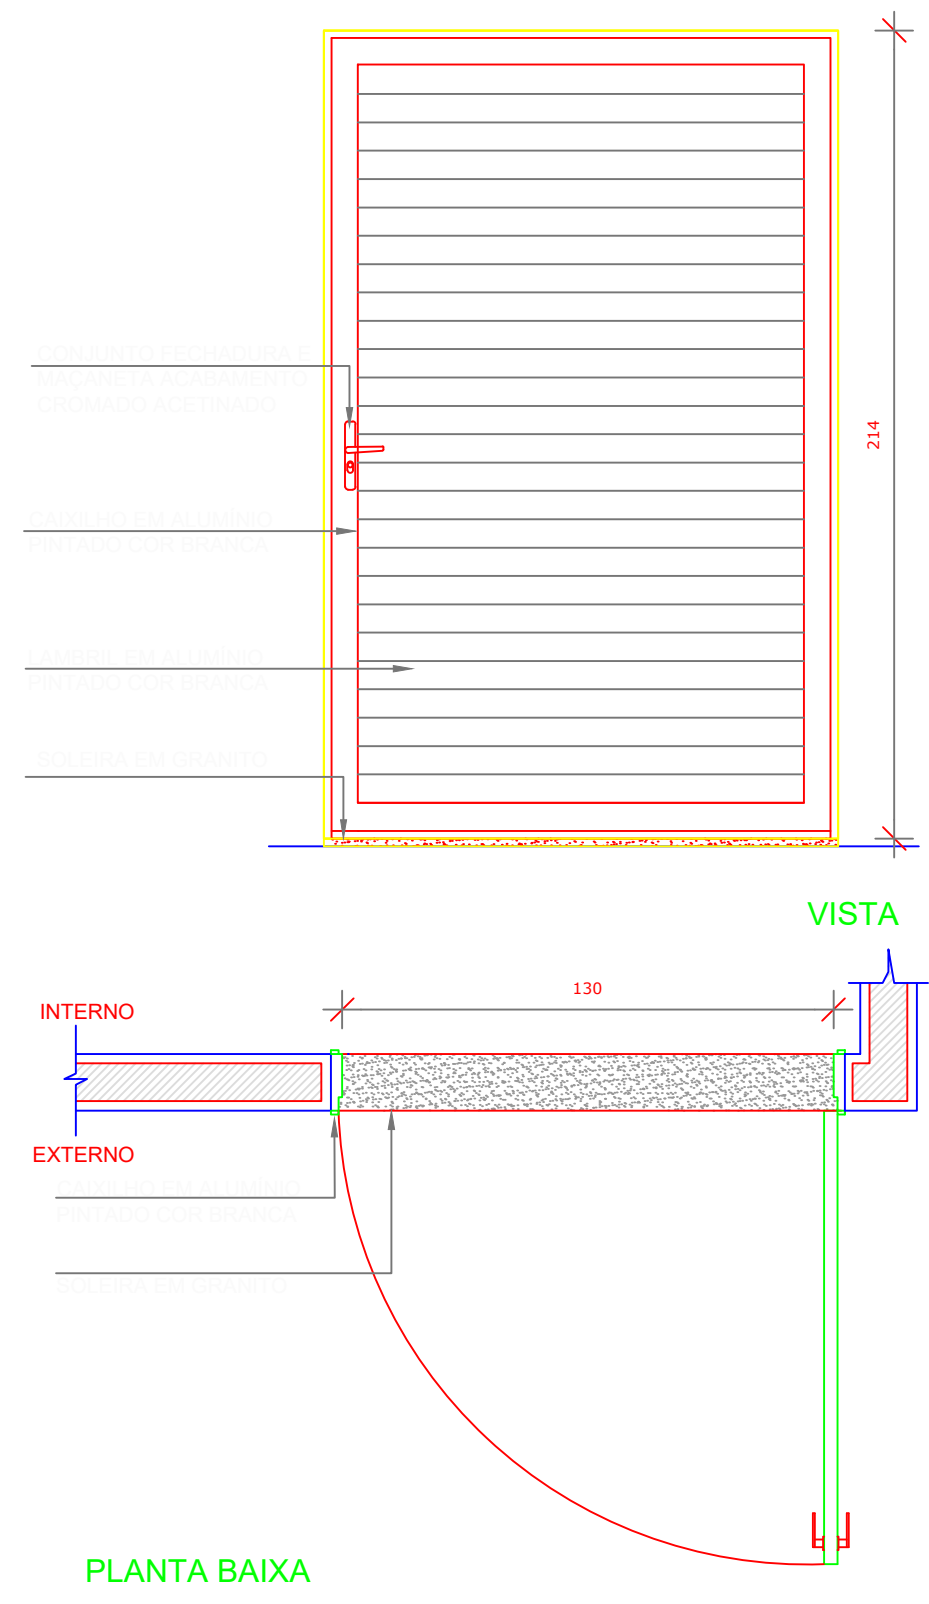

PA2 QUANT.: 01
DIMENSÕES: 130 x 210 cm
SISTEMA: de abrir e alumínio
AMBIENTES: - Porta de acesso

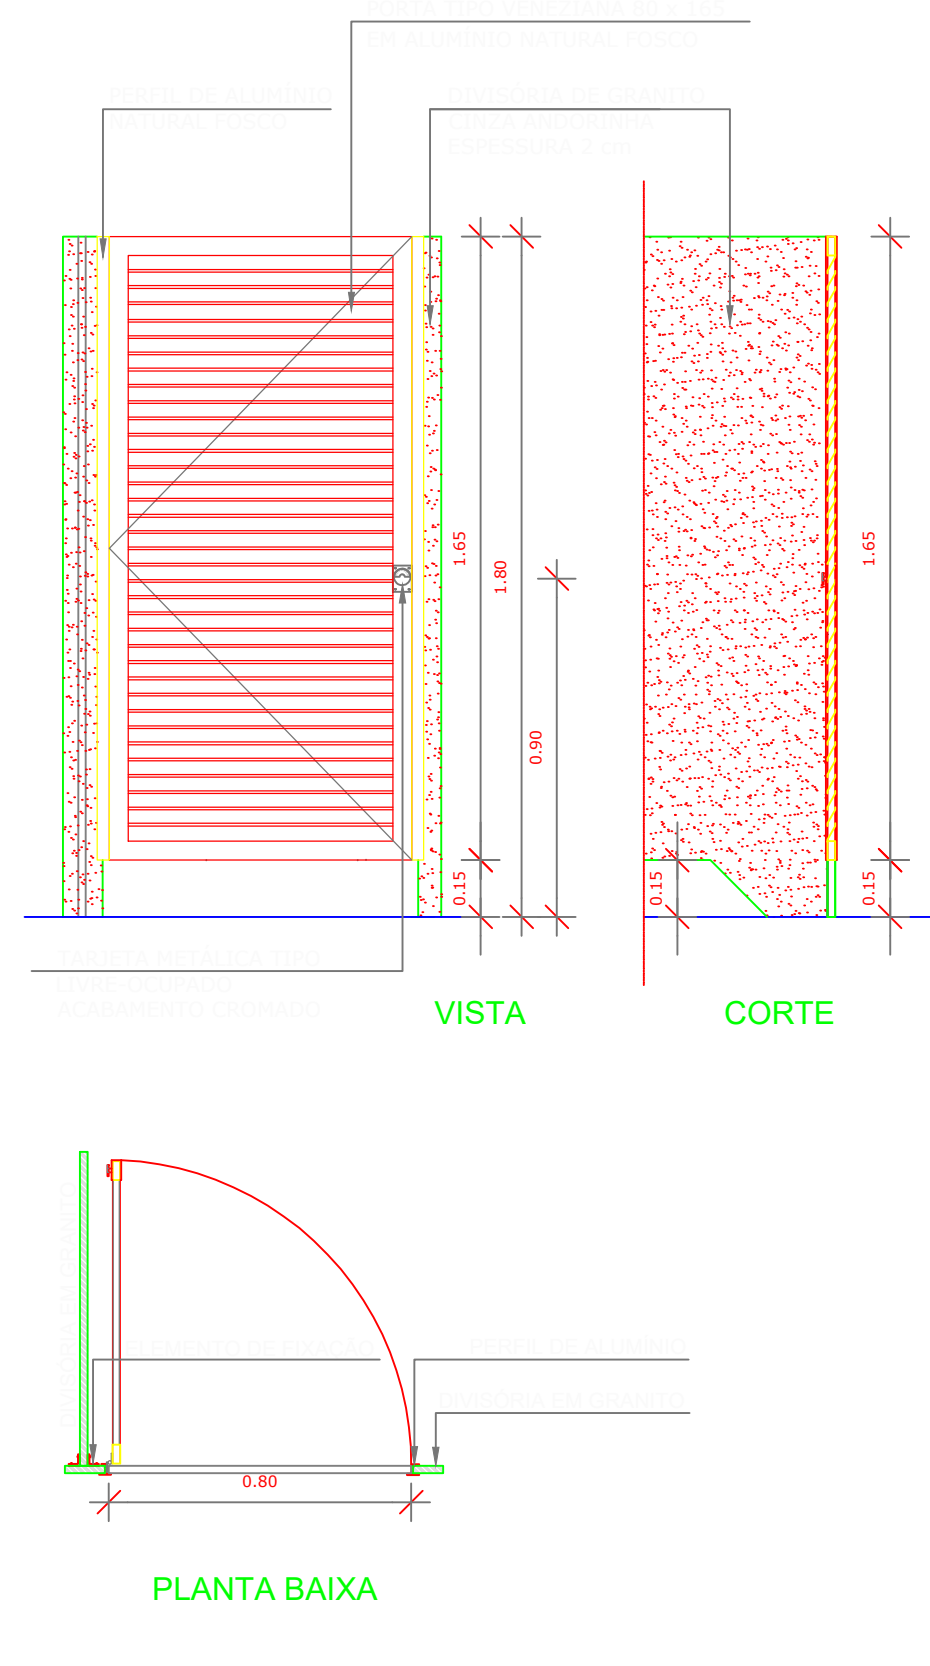

PA3 QUANT.: 05
DIMENSÕES: 80 x 165 cm
SISTEMA: de abrir veneziana
AMBIENTES: - Vestiários Feminino e Masculino

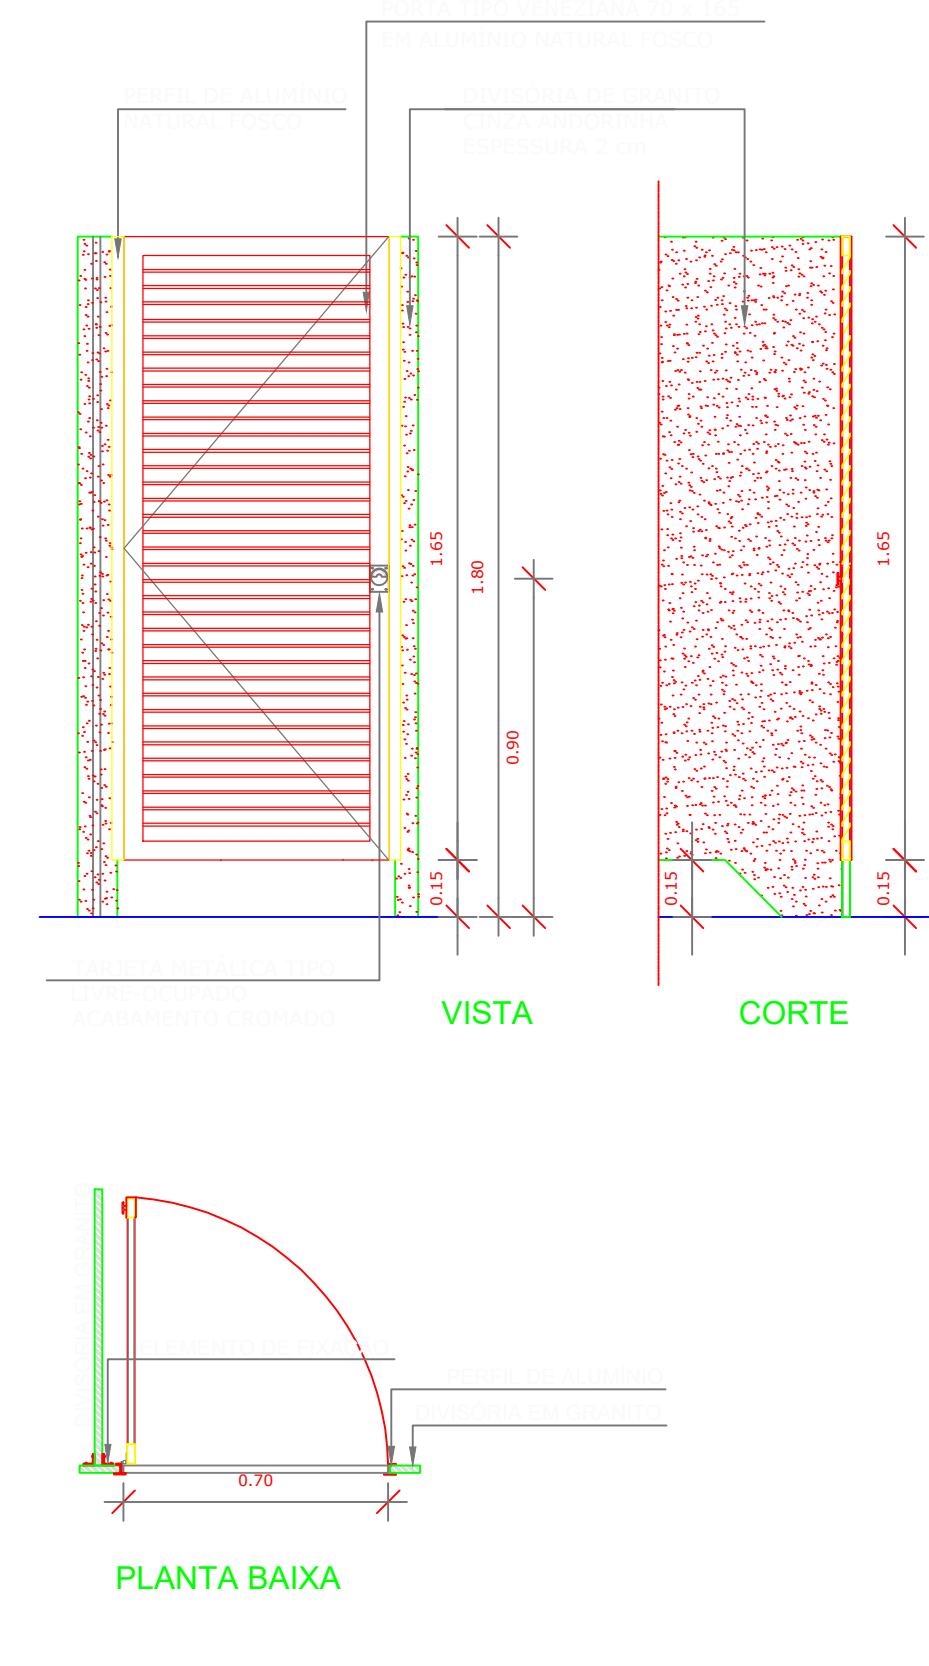

PA4 QUANT.: 06
DIMENSÕES: 70 x 165 cm
SISTEMA: de abrir veneziana
AMBIENTES: - Vestiários Feminino e Masculino


NOTAS

- MEDIDAS E NÍVEIS EM METROS;
- VERIFICAR POSIÇÃO EXATA DOS PILARES NO PROJETO ESTRUTURAL;
- VERIFICAR DETALHES CONSTRUTIVOS PERTINENTES NAS PRANCHAS DE DETALHAMENTO;
- EM CASO DE CONFLITO DE INFORMAÇÕES ENTRE O PROJETO GRÁFICO E O MEMORIAL DESCRITIVO, PREVALECE A INFORMAÇÃO CONTIDA NOS DESENHOS;
- ALTERAÇÕES NESTE PROJETO SOMENTE COM AUTORIZAÇÃO EXPRESSA DO FINE


REFERÊNCIAS:

- PLANILHA DE QUANTITATIVOS;
- MEMORIAL DESCRITIVO E ESPECIFICAÇÕES TÉCNICAS


MAPA DE ESQUADRIAS - PORTAS					
PORTAS DE ALUMÍNIO NATURAL					
Ref.	Quantidade	Dimensões (cm)	Tipo	Folhas (nº)	Ambientes
PA1					
PA2					
PA3					
PA4					
PORTAS EM MADEIRA COM PINTURA					
Ref.	Quantidade	Dimensões (cm)	Tipo	Folhas (nº)	Ambientes
PA5					

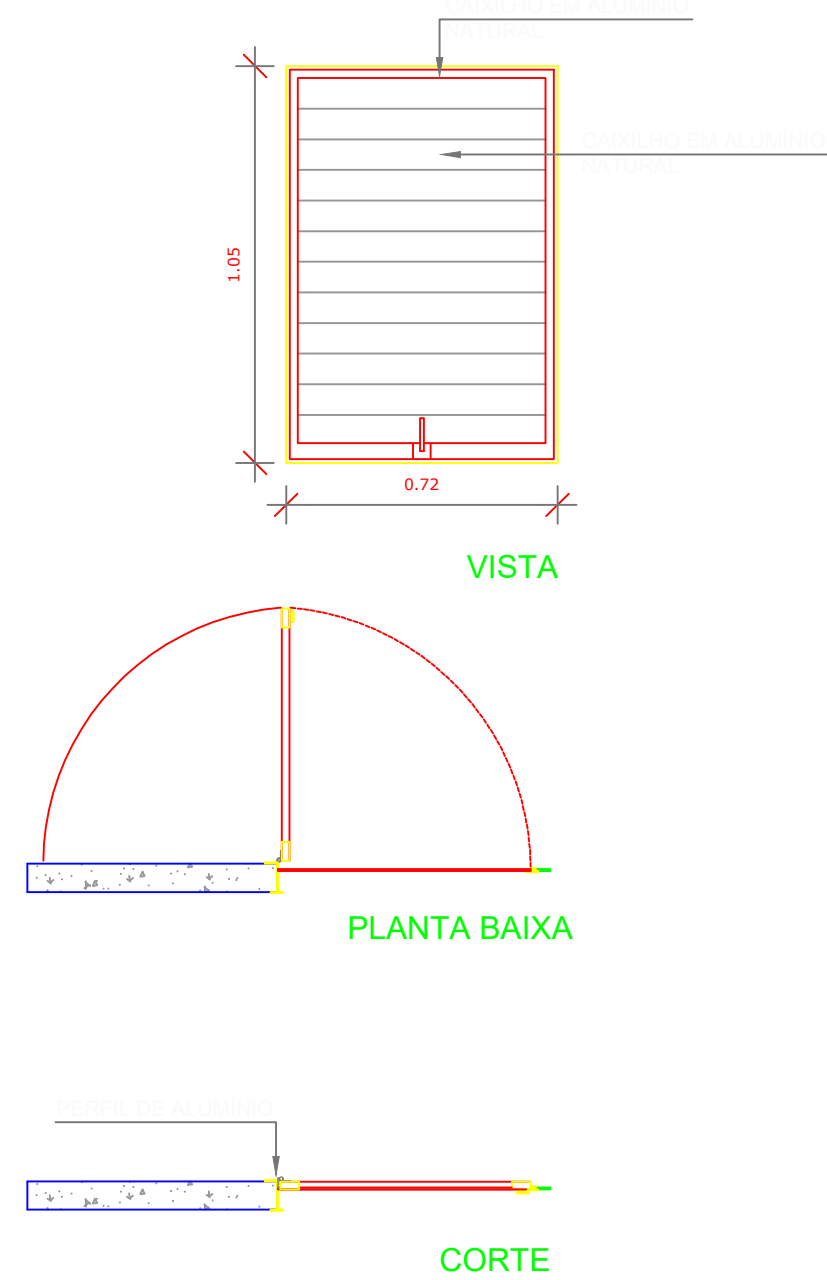

PA5 QUANT.: 01
DIMENSÕES: 72 x 104 cm
SISTEMA: de abrir 180° em alumínio
AMBIENTES: - Porta de acesso alçapão

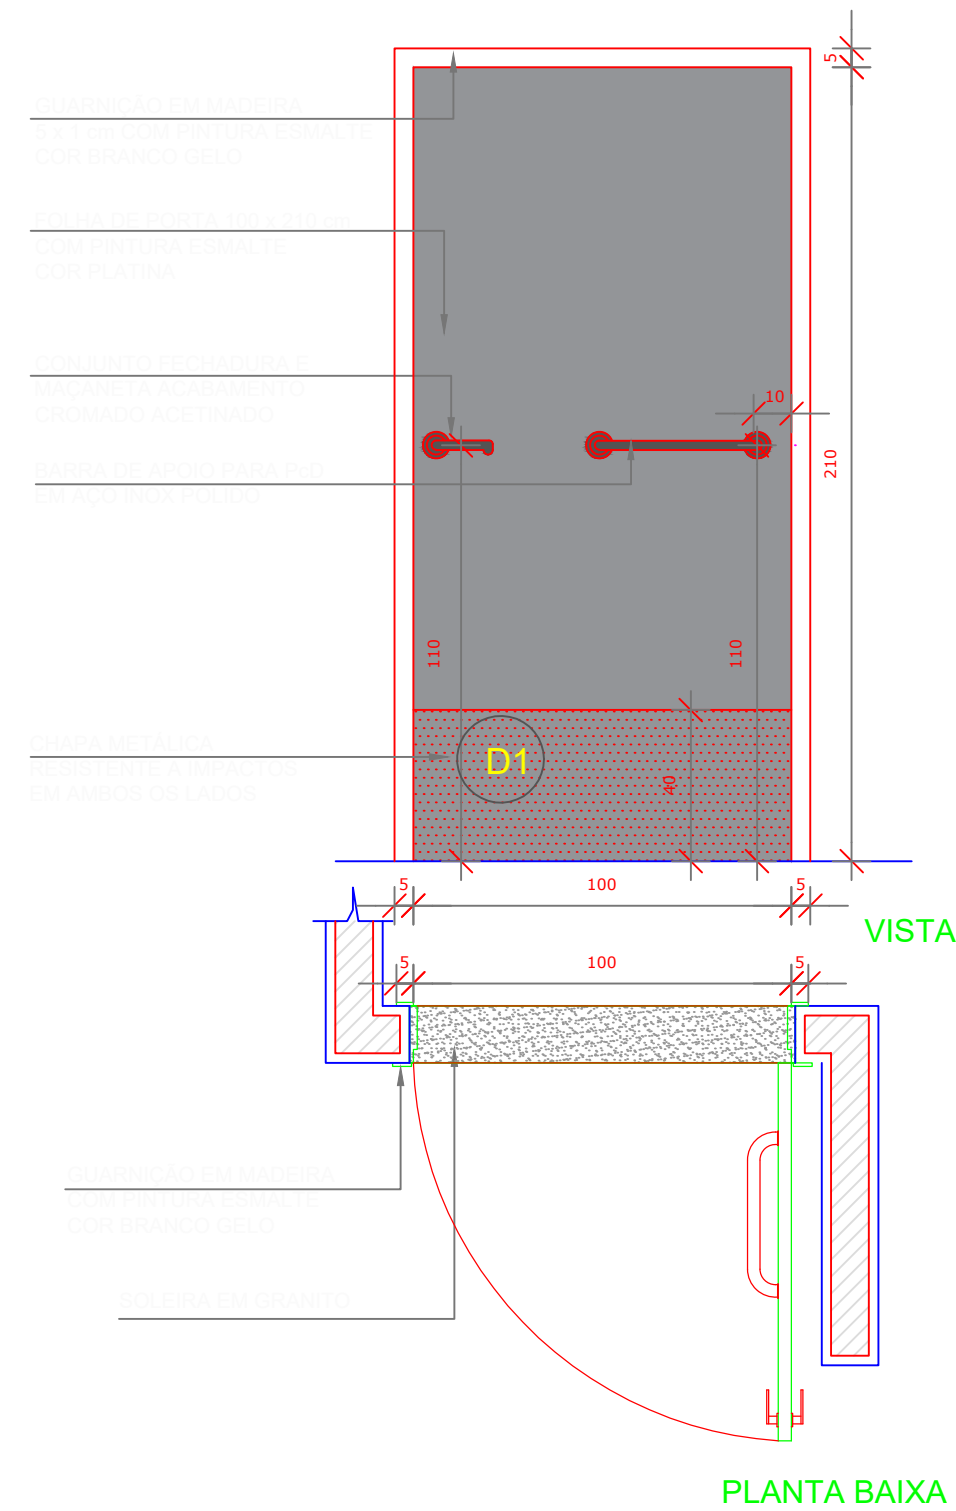

PM2A QUANT.: 05
DIMENSÕES: 100 x 210 cm
SISTEMA: de abrir / barra e chapa metálica
AMBIENTES: - Vestiários Feminino e Masculino
- Depósito

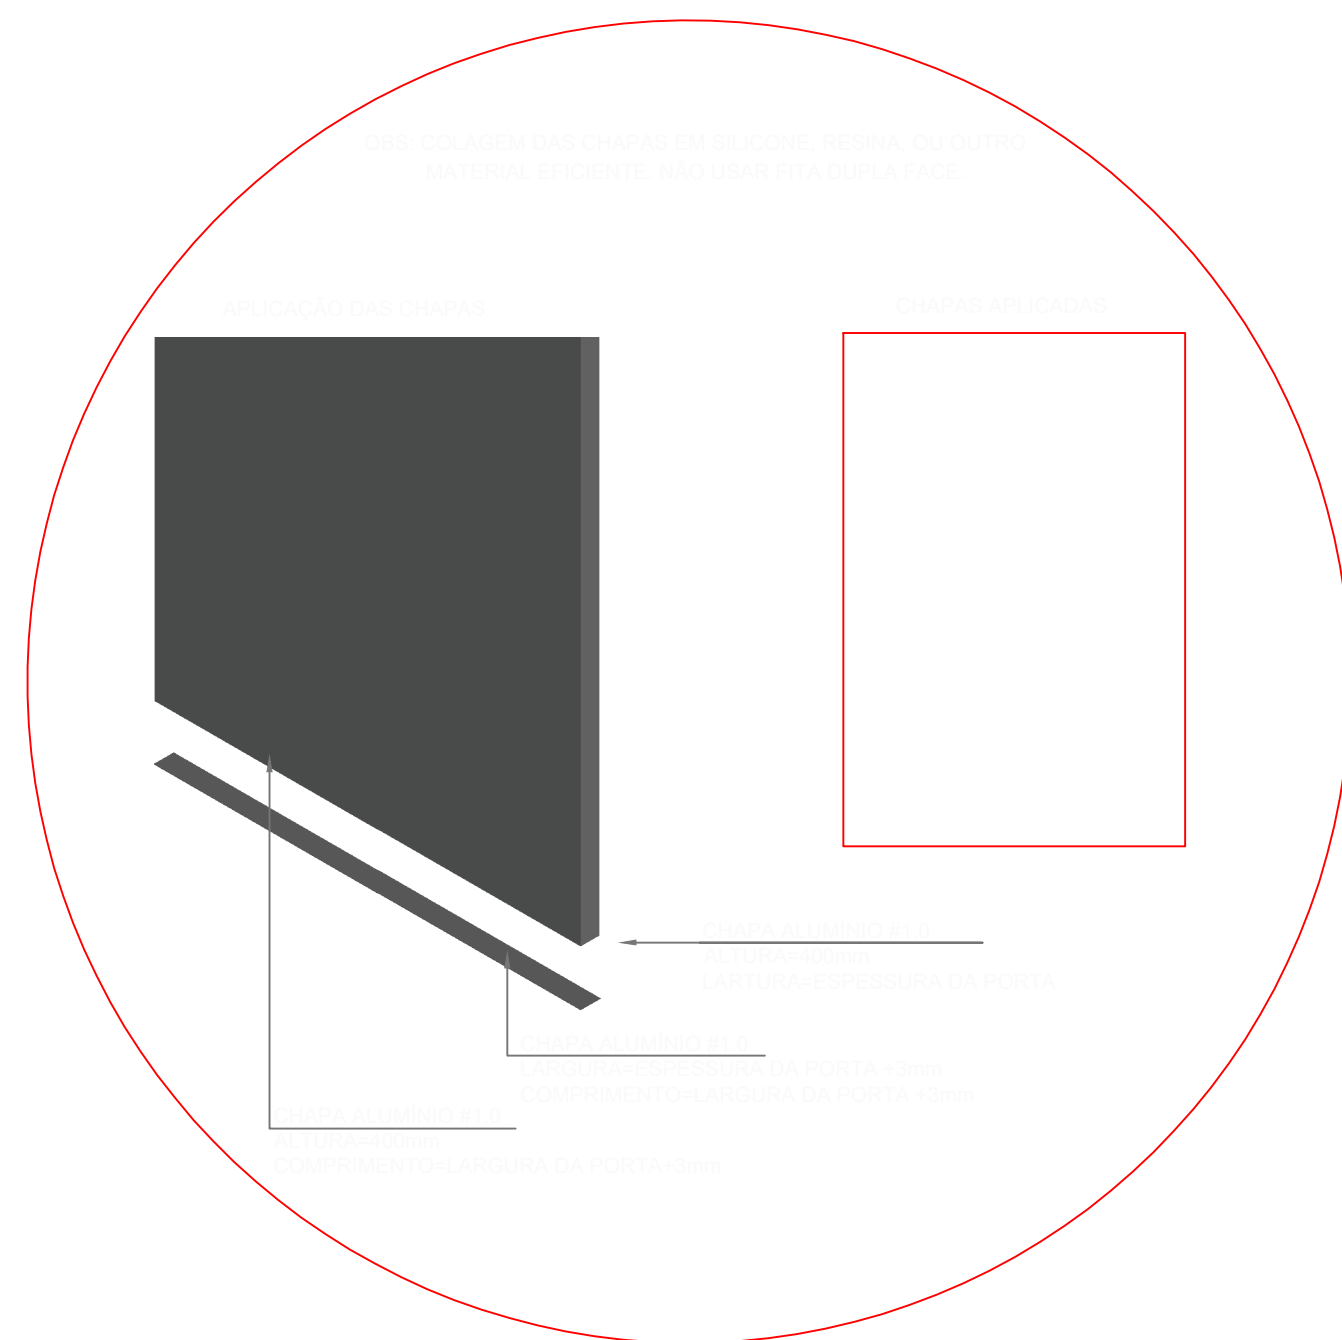

DETALHE 1 - INSTALAÇÃO CHAPA METÁLICA

Visto da Prefeitura Municipal

PRANCHAS

13

15

Projeto Arquitetônico

OBRA: QUADRA COBERTA COM VESTIÁRIO

PROPRIETÁRIO: PREFEITURA MUN. DE GEN. CARNEIRO - PR

ENDEREÇO: BAIRRO SÃO JOÃO

LOCAL: GENERAL CARNEIRO - PR

ÁREA: 918,22 m²

TÍTULO: ESQUADRIAS PORTAS

Avenida Pres. Getúlio Vargas, 601 - Centro

CEP 84660-000 General Carneiro - Paraná

Fone/Fax (0**42) 3552 - 1441

CNPJ: 75.687.681/0001-07

E-mail: pref.eng@hotmail.com

DATA: 23.01.2024

ESCALA: 1/20

DESENHO: PABLO CASANOVA

Fone: (0**42) 8813 - 7325

RESP. TÉCNICO: MARCELA DOS SANTOS GUIMARÃES

Eng. Civil - CREA PR 167294/D

PREFEITURA MUNICIPAL DE GENERAL CARNEIRO - ESTADO DO PARANÁ