



TABELA DE BASQUETEBOL

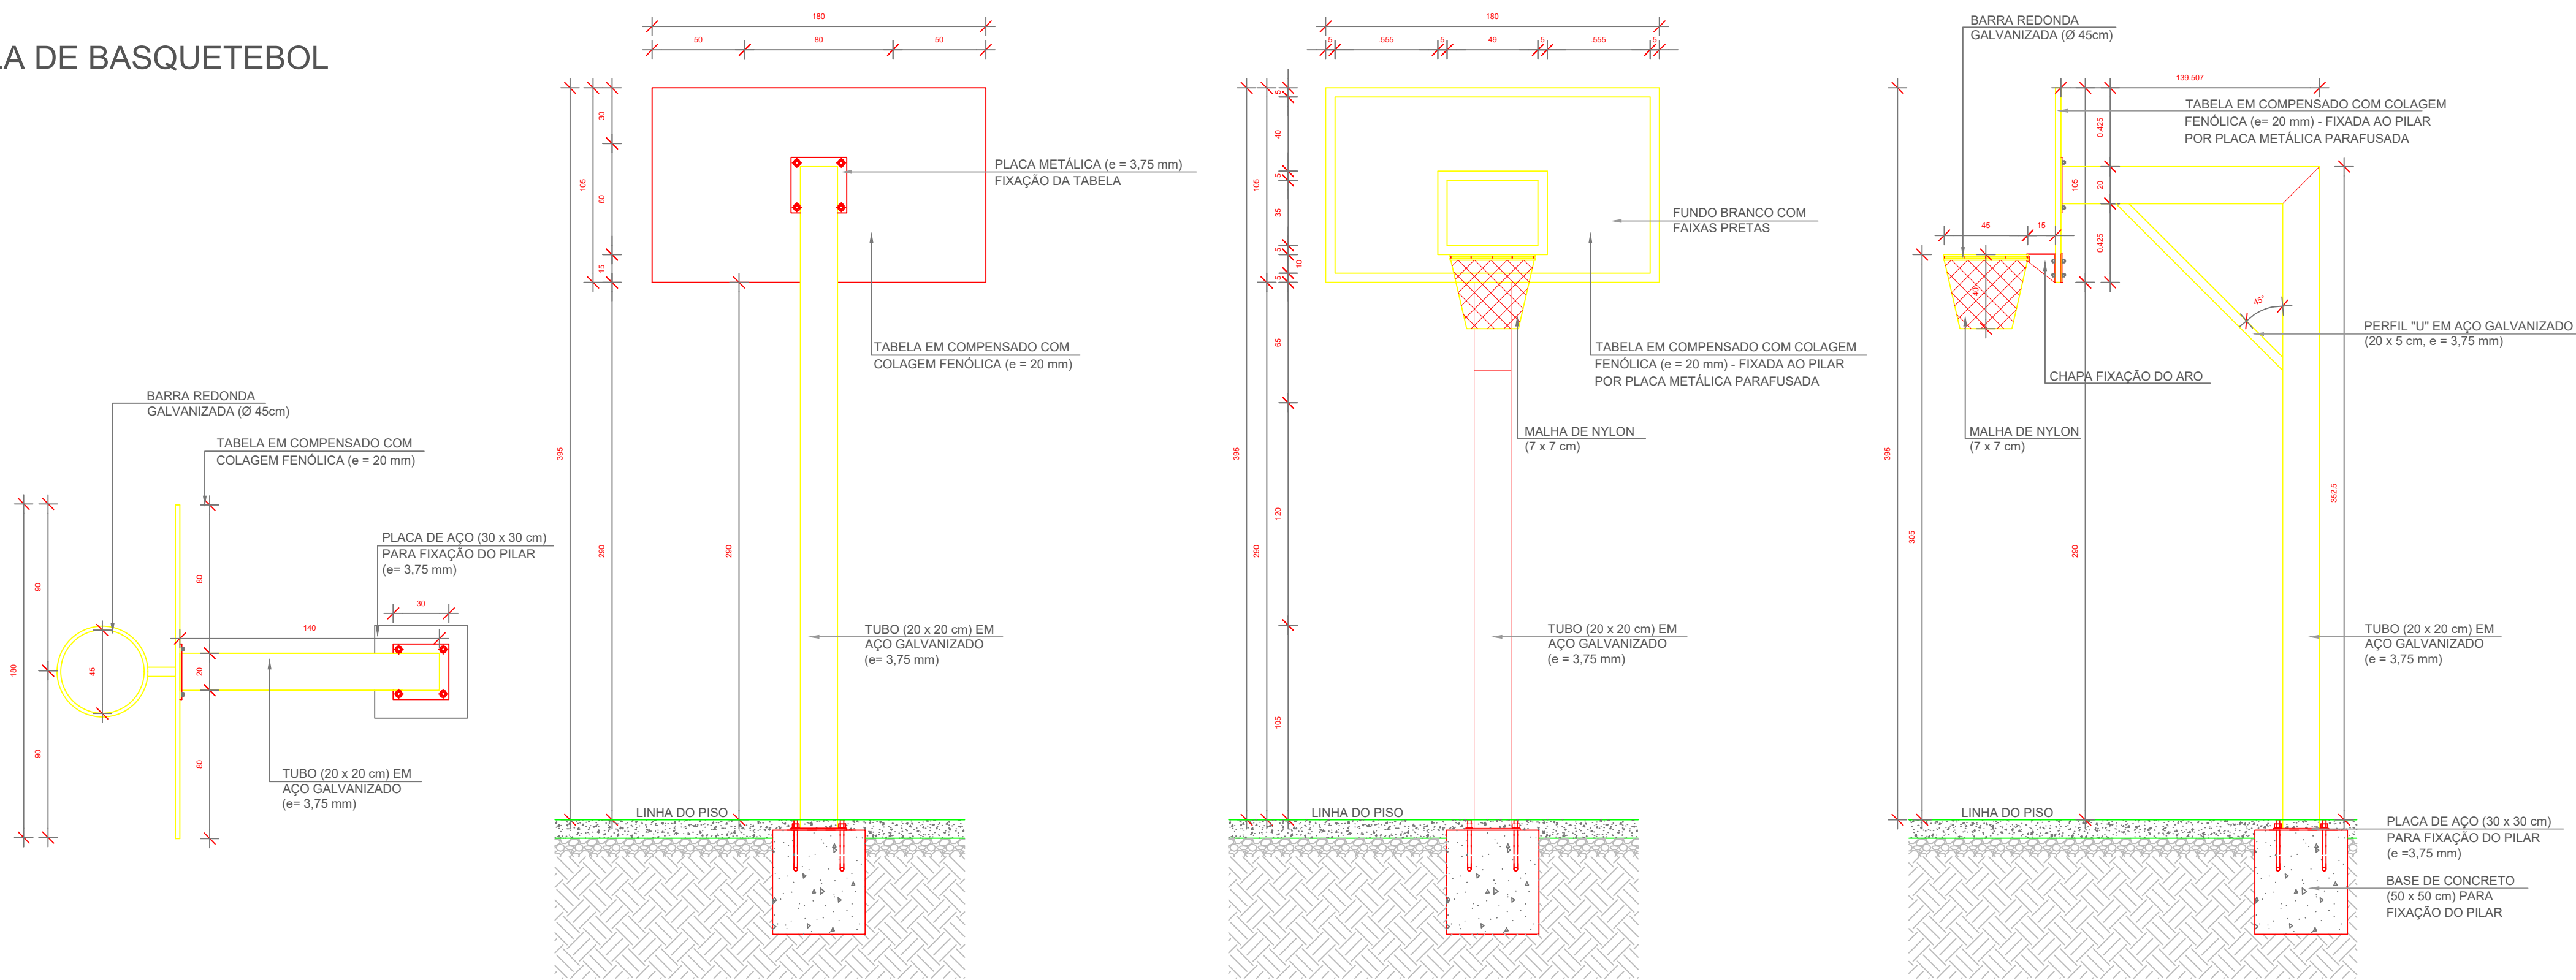


9 DETALHE FIXAÇÃO E TAMPO DAS TRAVES
ESCALA 1/5

- NOTAS**
- MEDIDAS E NÍVEIS EM METROS;
 - VERIFICAR POSIÇÃO EXATA DOS PILARES NO PROJETO ESTRUTURAL;
 - VERIFICAR DETALHES CONSTRUTIVOS PERTINENTES NAS PRANCHAS DE DETALHAMENTO;
 - EM CASO DE CONFLITO DE INFORMAÇÕES ENTRE O PROJETO GRÁFICO E O MEMORIAL DESCRITIVO, PREVALECE A INFORMAÇÃO CONTIDA NOS DESENHOS;
 - ALTERAÇÕES NESTE PROJETO SOMENTE COM AUTORIZAÇÃO EXPRESSA DO FNDE
- REFERÊNCIAS:**
- PLANILHA DE QUANTITATIVOS-
 - MEMORIAL DESCRITIVO E ESPECIFICAÇÕES TÉCNICAS

BALIZA DE FUTEBOL

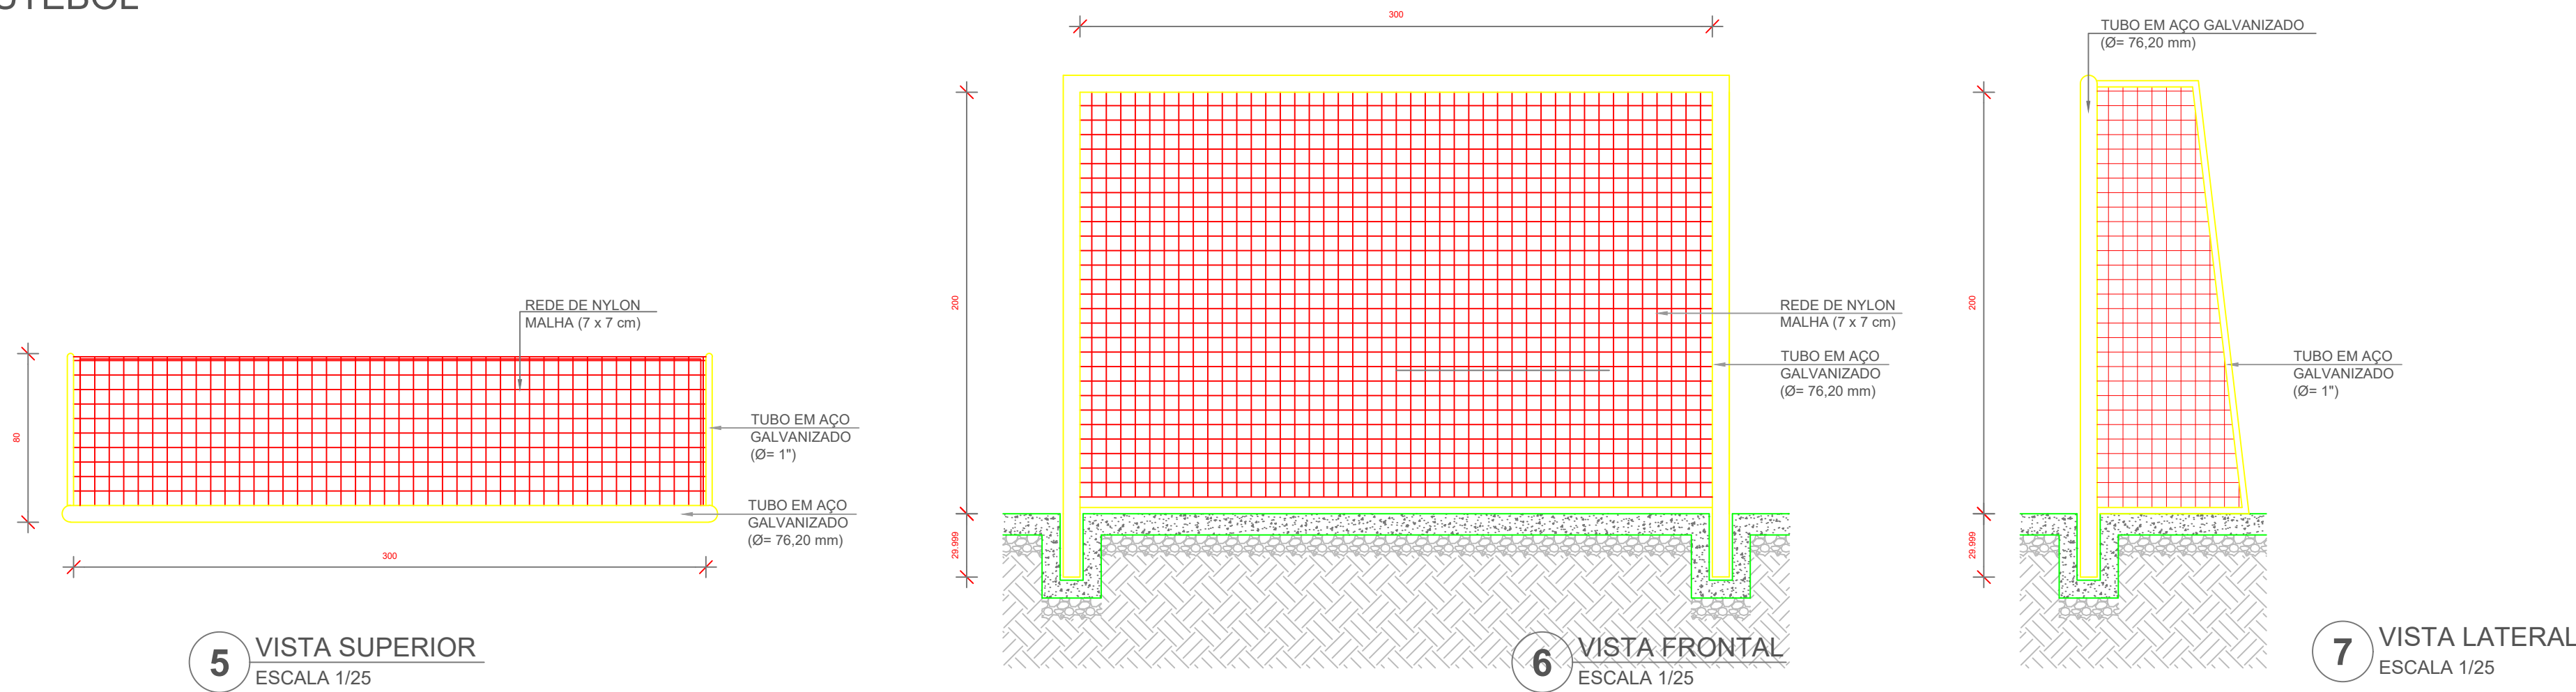

REDE DE VOLEIBOL

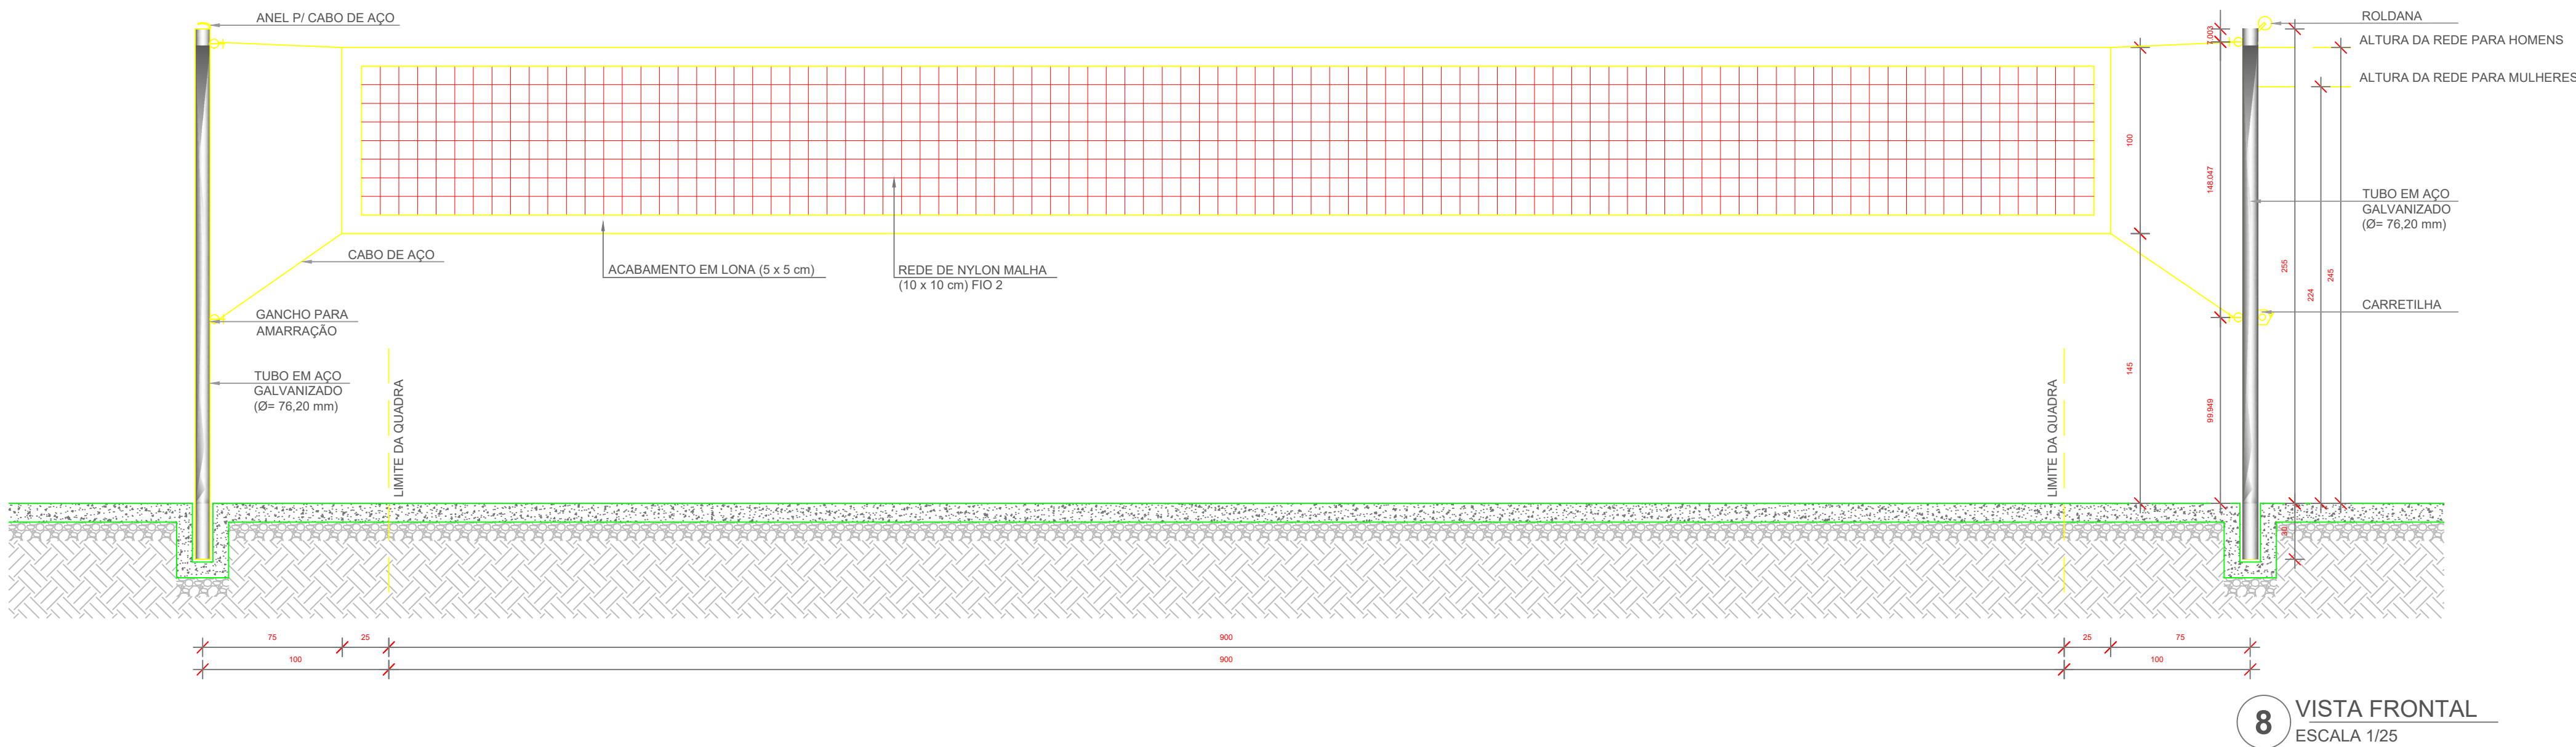

Visto da Prefeitura Municipal

14 15

Projeto Arquitetônico

OBRA: QUADRA COBERTA COM VESTIÁRIO

PROPRIETÁRIO: PREFEITURA MUN. DE GEN. CARNEIRO - PR

ENDEREÇO: BAIRRO SÃO JOÃO

LOCAL: GENERAL CARNEIRO - PR

ÁREA: 918,22 m²

TÍTULO: DETALHE EQUIPAMENTOS ESPORTIVOS

DATA: 23.01.2024

ESCALA: INDICADAS

DESENHO: PABLO CASANOVA

RESP. TÉCNICO: MARCELA DOS SANTOS GUIMARÃES

Fone: (0**42) 8813 - 7325

Fone: (0**42) 8813 - 7325

E-mail: pref.eng@hotmail.com

PREFEITURA MUNICIPAL DE GENERAL CARNEIRO - ESTADO DO PARANÁ