

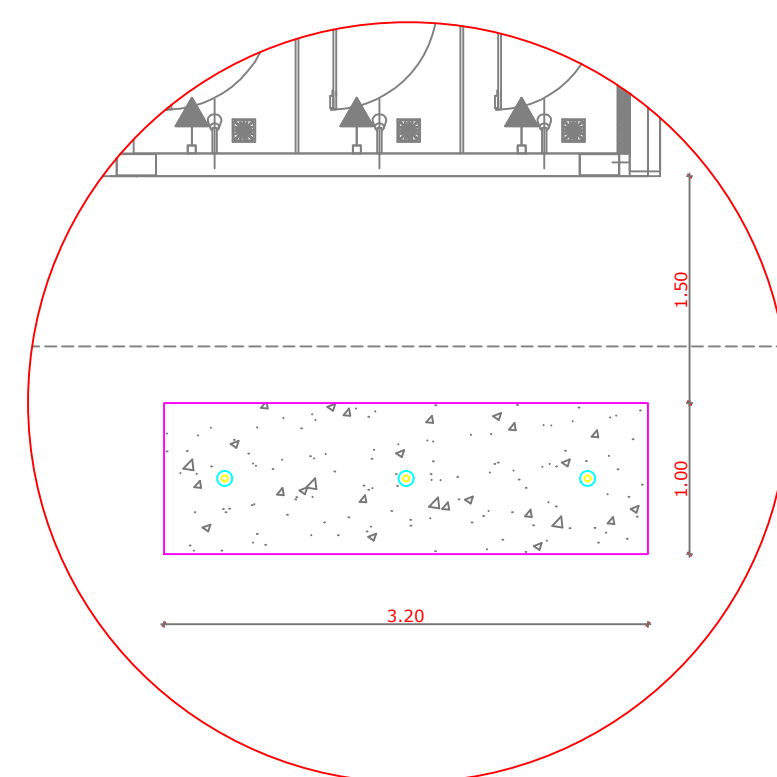
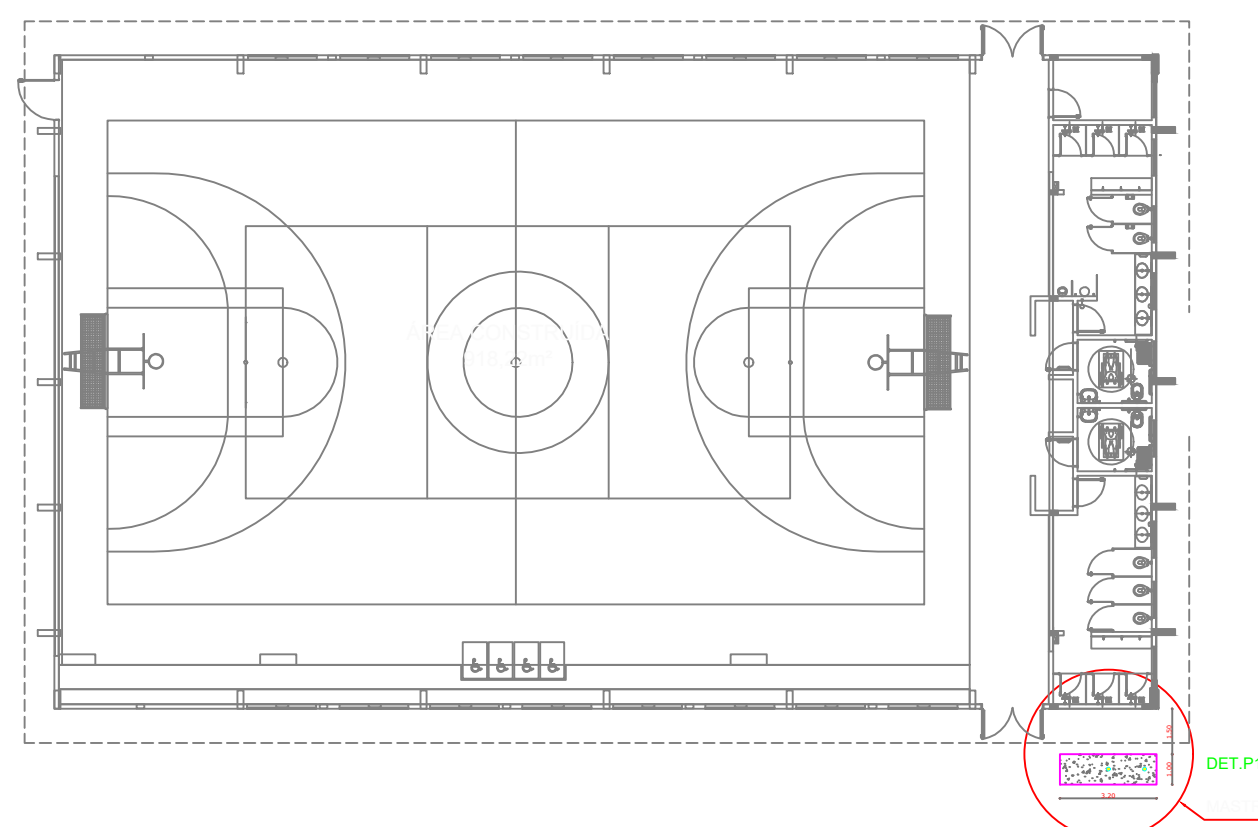


1 MASTRO - POSIÇÃO 1
ESCALA 1/250

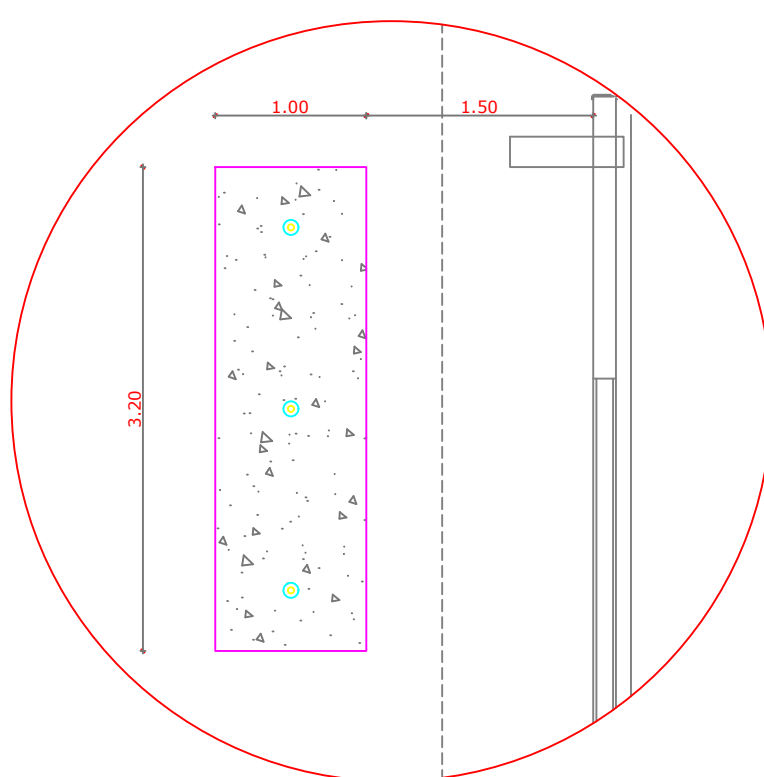


2 DET - POSIÇÃO 1
ESCALA 1/25


3 MASTRO - POSIÇÃO 2
ESCALA 1/250

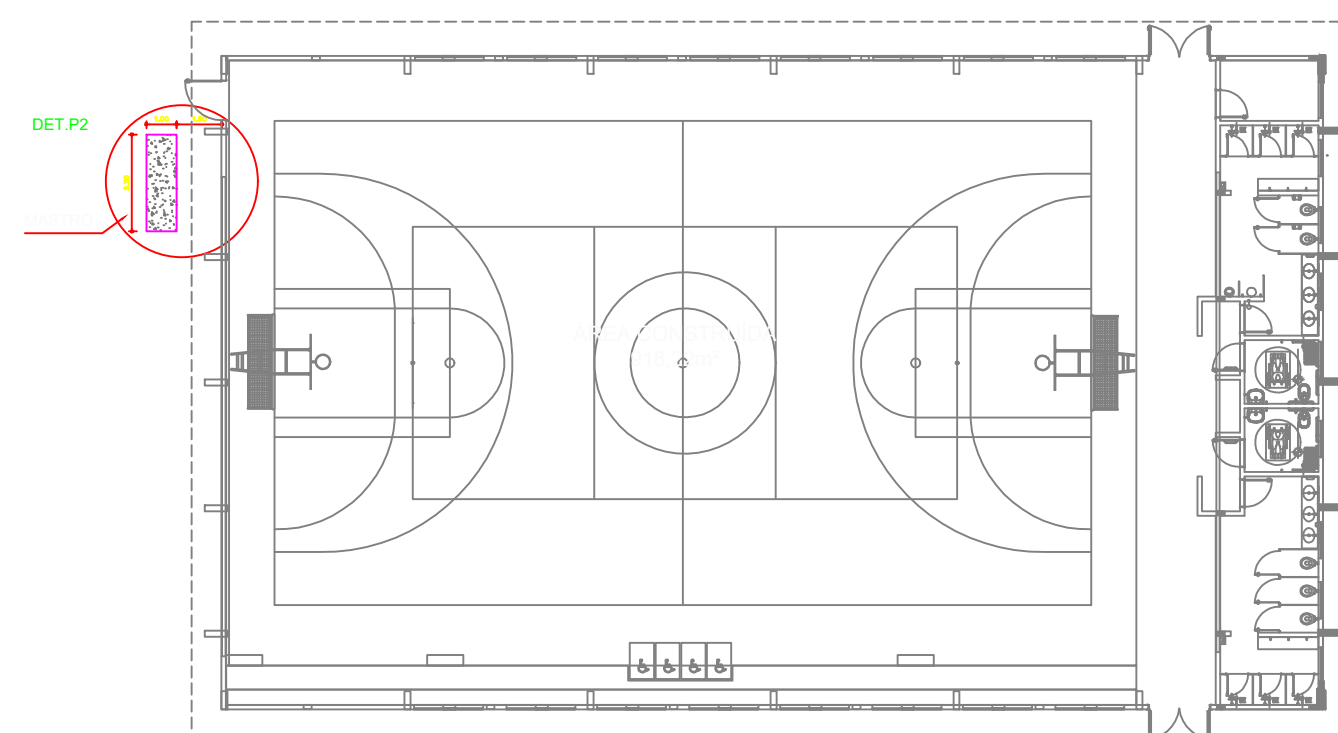


4 DET - POSIÇÃO 2
ESCALA 1/25

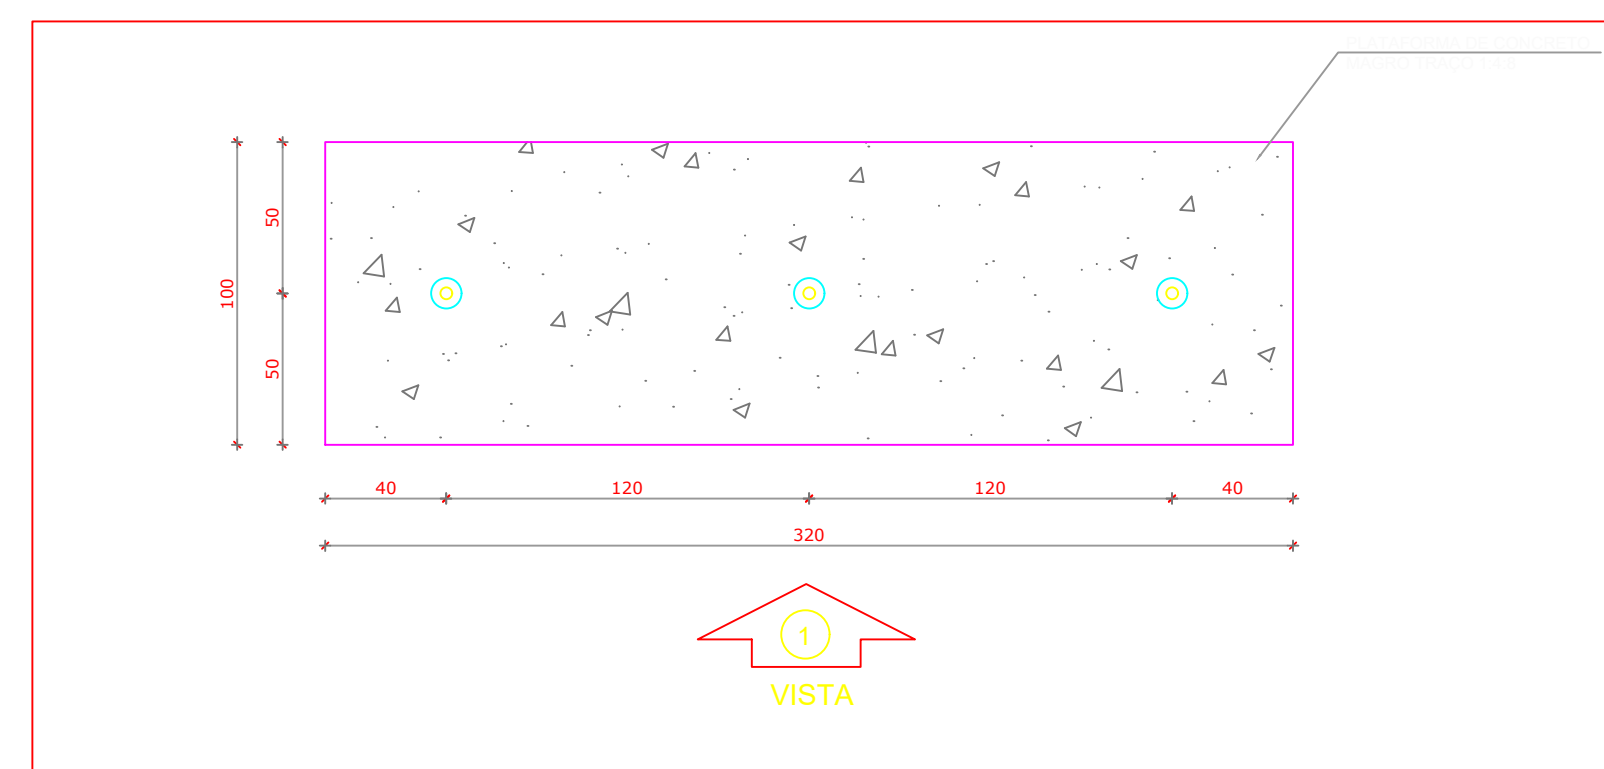


5 MASTRO
ESCALA 1/25

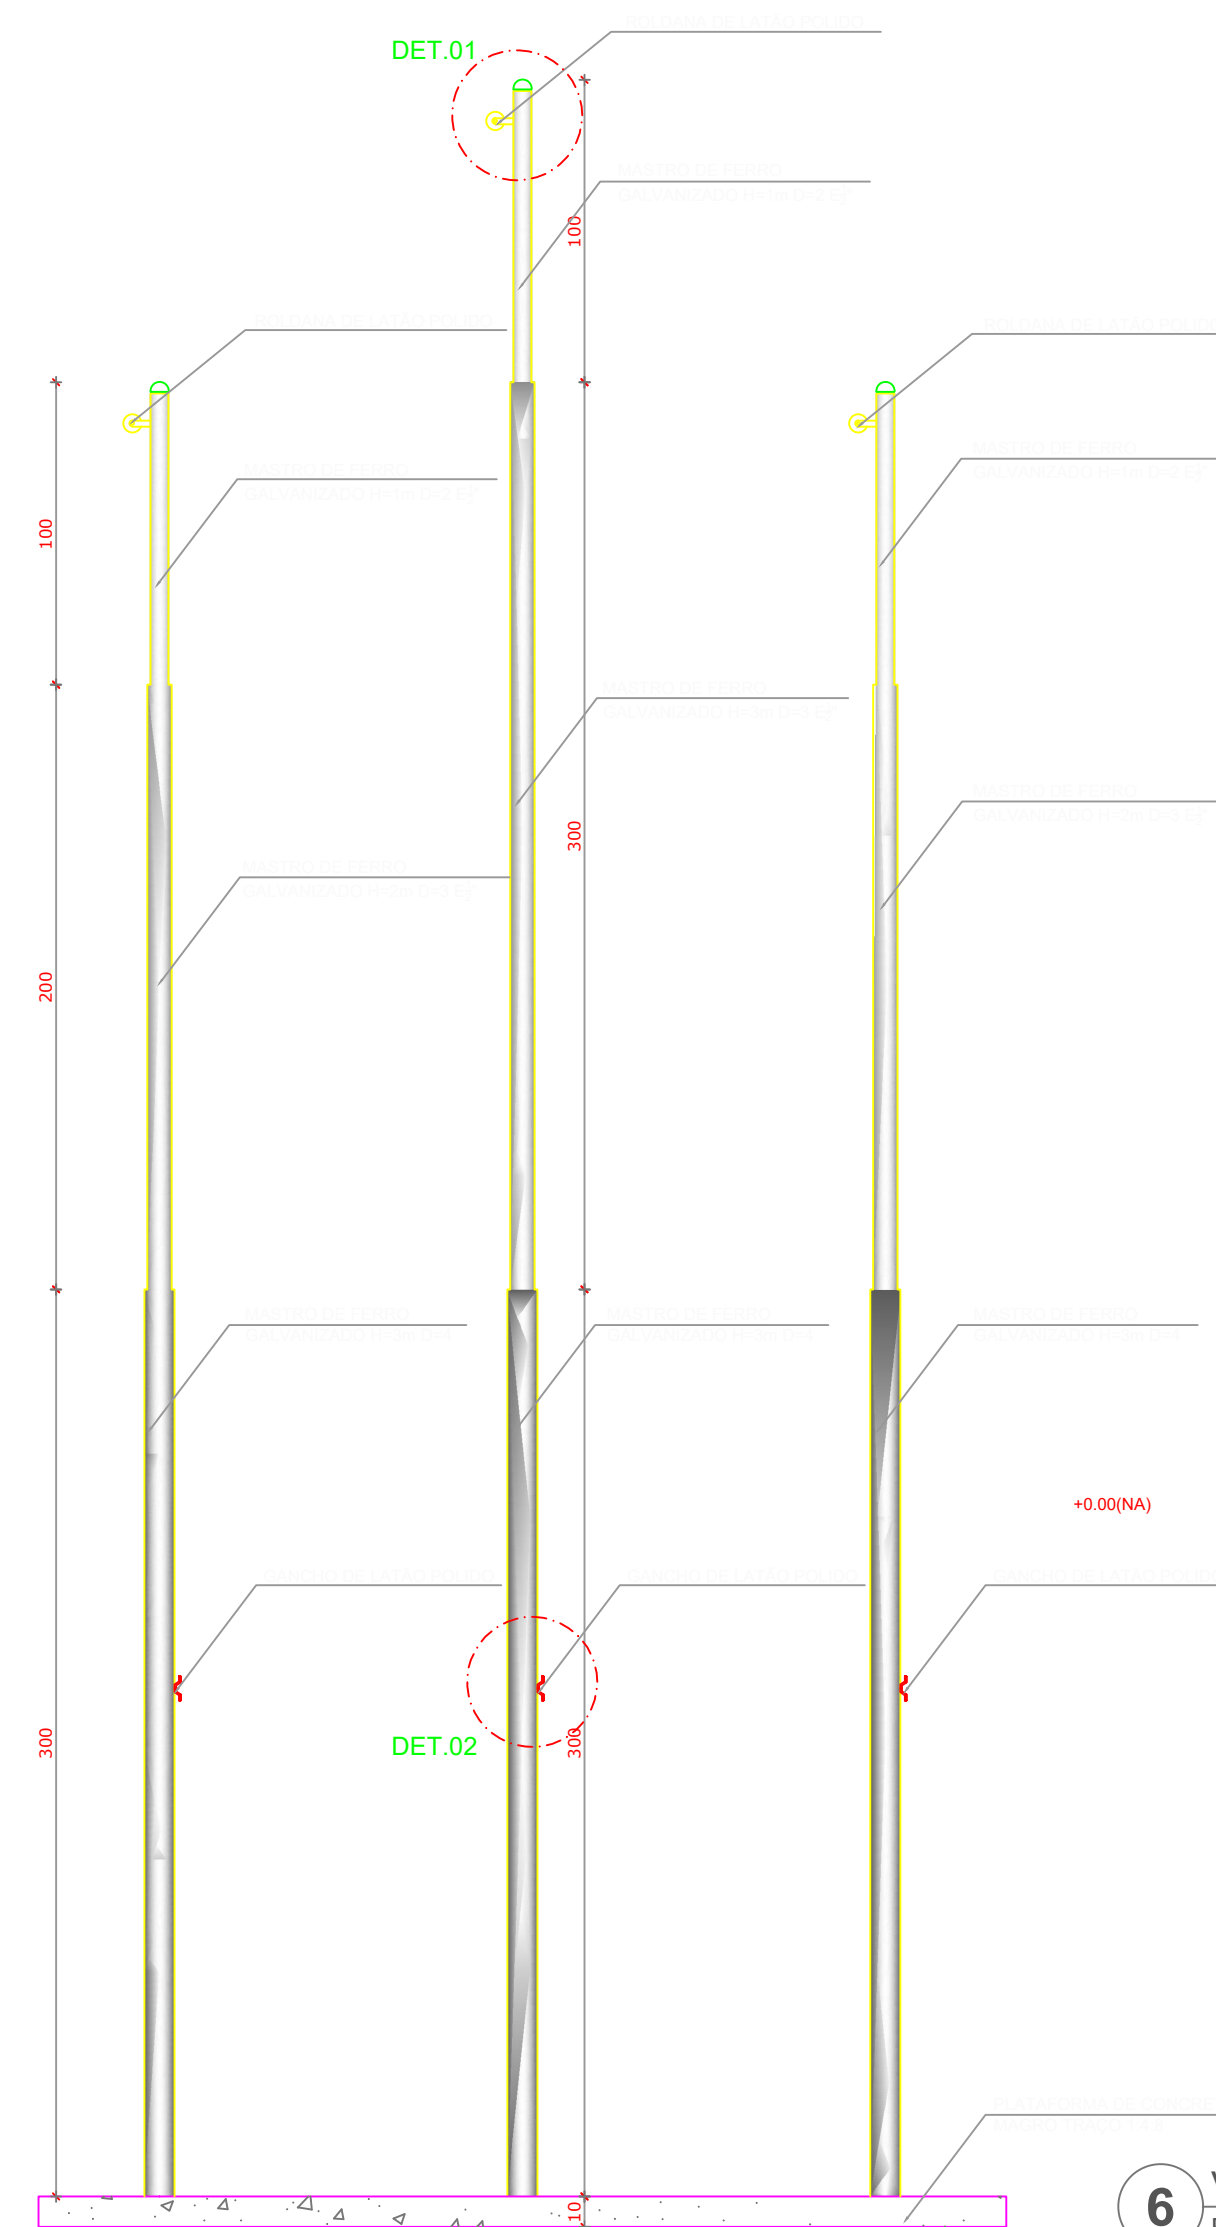

6 VISTA 1
ESCALA 1/25

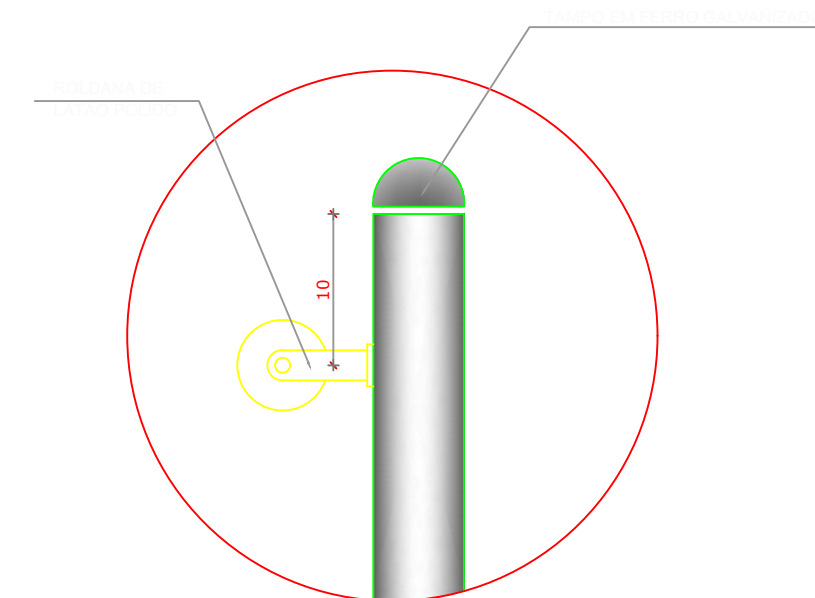

DETALHE 1

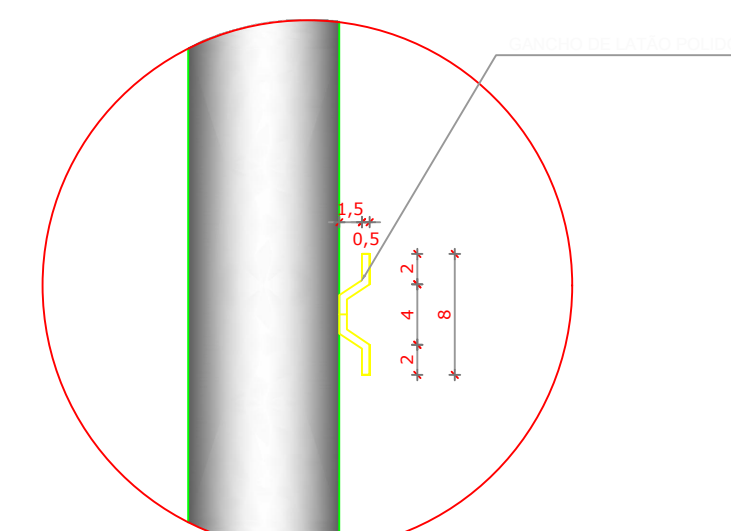

DETALHE 2

NOTAS

- COM INTUITO DE MELHOR IMPLANTAÇÃO DO MASTRO NO RESPECTIVO TERRENO, FORNECEMOS DUAS ALTERNATIVAS DE POSIÇÕES PARA INSTALAÇÃO;
-
- MEDIDAS E NÍVEIS EM METROS;
- VERIFICAR POSIÇÃO EXATA DOS PILARES NO PROJETO ESTRUTURAL;
- VERIFICAR DETALHES CONSTRUCTIVOS PERTINENTES NAS PRANCHAS DE DETALHAMENTO
- EM CASO DE CONFLITO DE INFORMAÇÕES ENTRE O PROJETO GRÁFICO E O MEMORIAL DESCRITIVO, PREVALERÁ A INFORMAÇÃO CONTIDA NOS DESENHOS;
- ALTERAÇÕES NESTE PROJETO SOMENTE COM AUTORIZAÇÃO EXPRESSA DO FNDE

REFERÊNCIAS:

- PLANILHA DE QUANTITATIVOS-
- MEMORIAL DESCRITIVO E ESPECIFICAÇÕES TÉCNICAS

Visto da Prefeitura Municipal

PRANCHA:

15

Projeto Arquitetônico

OBRA:
QUADRA COBERTA COM VESTIÁRIO

ENDEREÇO:
BAIRRO SÃO JOÃO

ÁREA:
918.22 m²

PROPRIETÁRIO:
PREFEITURA MUN. DE GEN. CARNEIRO - PE

LOCAL: GENERAL CARNEIRO - PR

TÍTULO:
DETALHAMENTO
MASTRO



Avenida Pres. Getúlio Vargas, 601 - Centro
CEP 84660-000 General Carneiro - Paraná
Fone/Fax (0**42) 3552 - 1441
CNPJ: 75.687.681/0001-07
E-mail: pref.eng@hotmail.com

DATA:
23.01.2024

ESCALA:
INDICADAS

DESENHO:
PABLO CASANOVA
Fone: (0**42) 8813 - 7325

RESP. TÉCNICO:
MARCELA DOS SANTOS GUIMARÃES
Eng. Civil - CREA PR 167254/D

PREFEITURA MUNICIPAL DE GENERAL CARNEIRO - ESTADO DO PARANÁ