



1 ELEVACÃO DO EIXO B = EIXO C = EIXO D = EIXO E = EIXO F
ESCALA 1/25

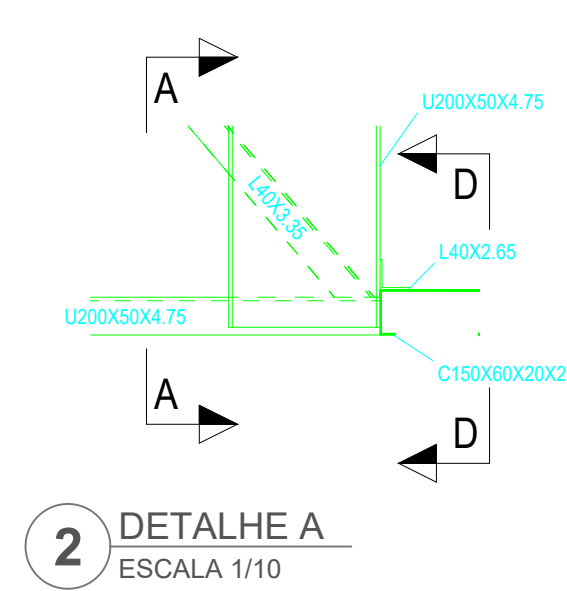


2 DETALHE A
ESCALA 1/10

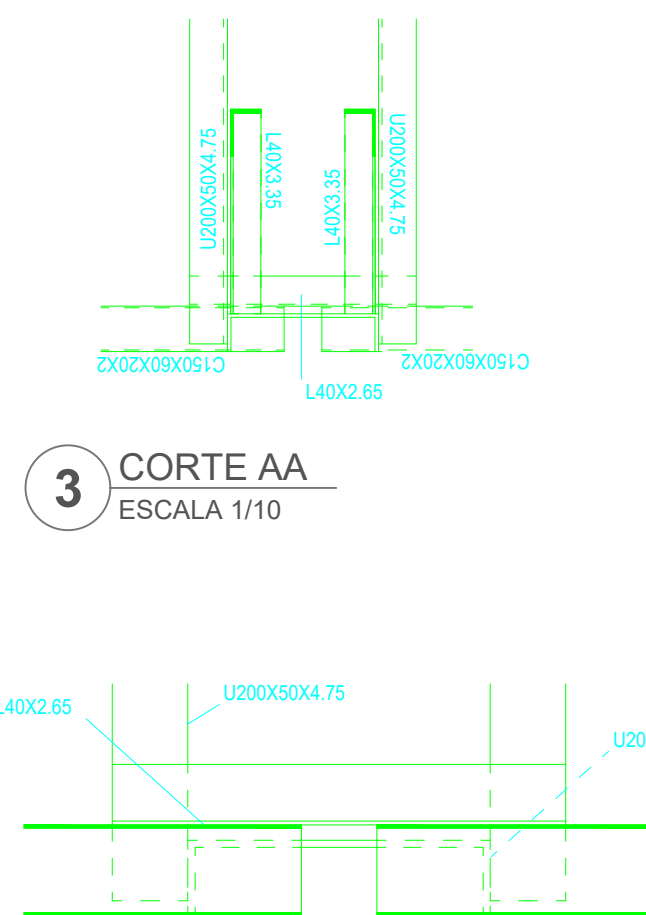


3 CORTE AA
ESCALA 1/10




4 CORTE DD
ESCALA 1/10

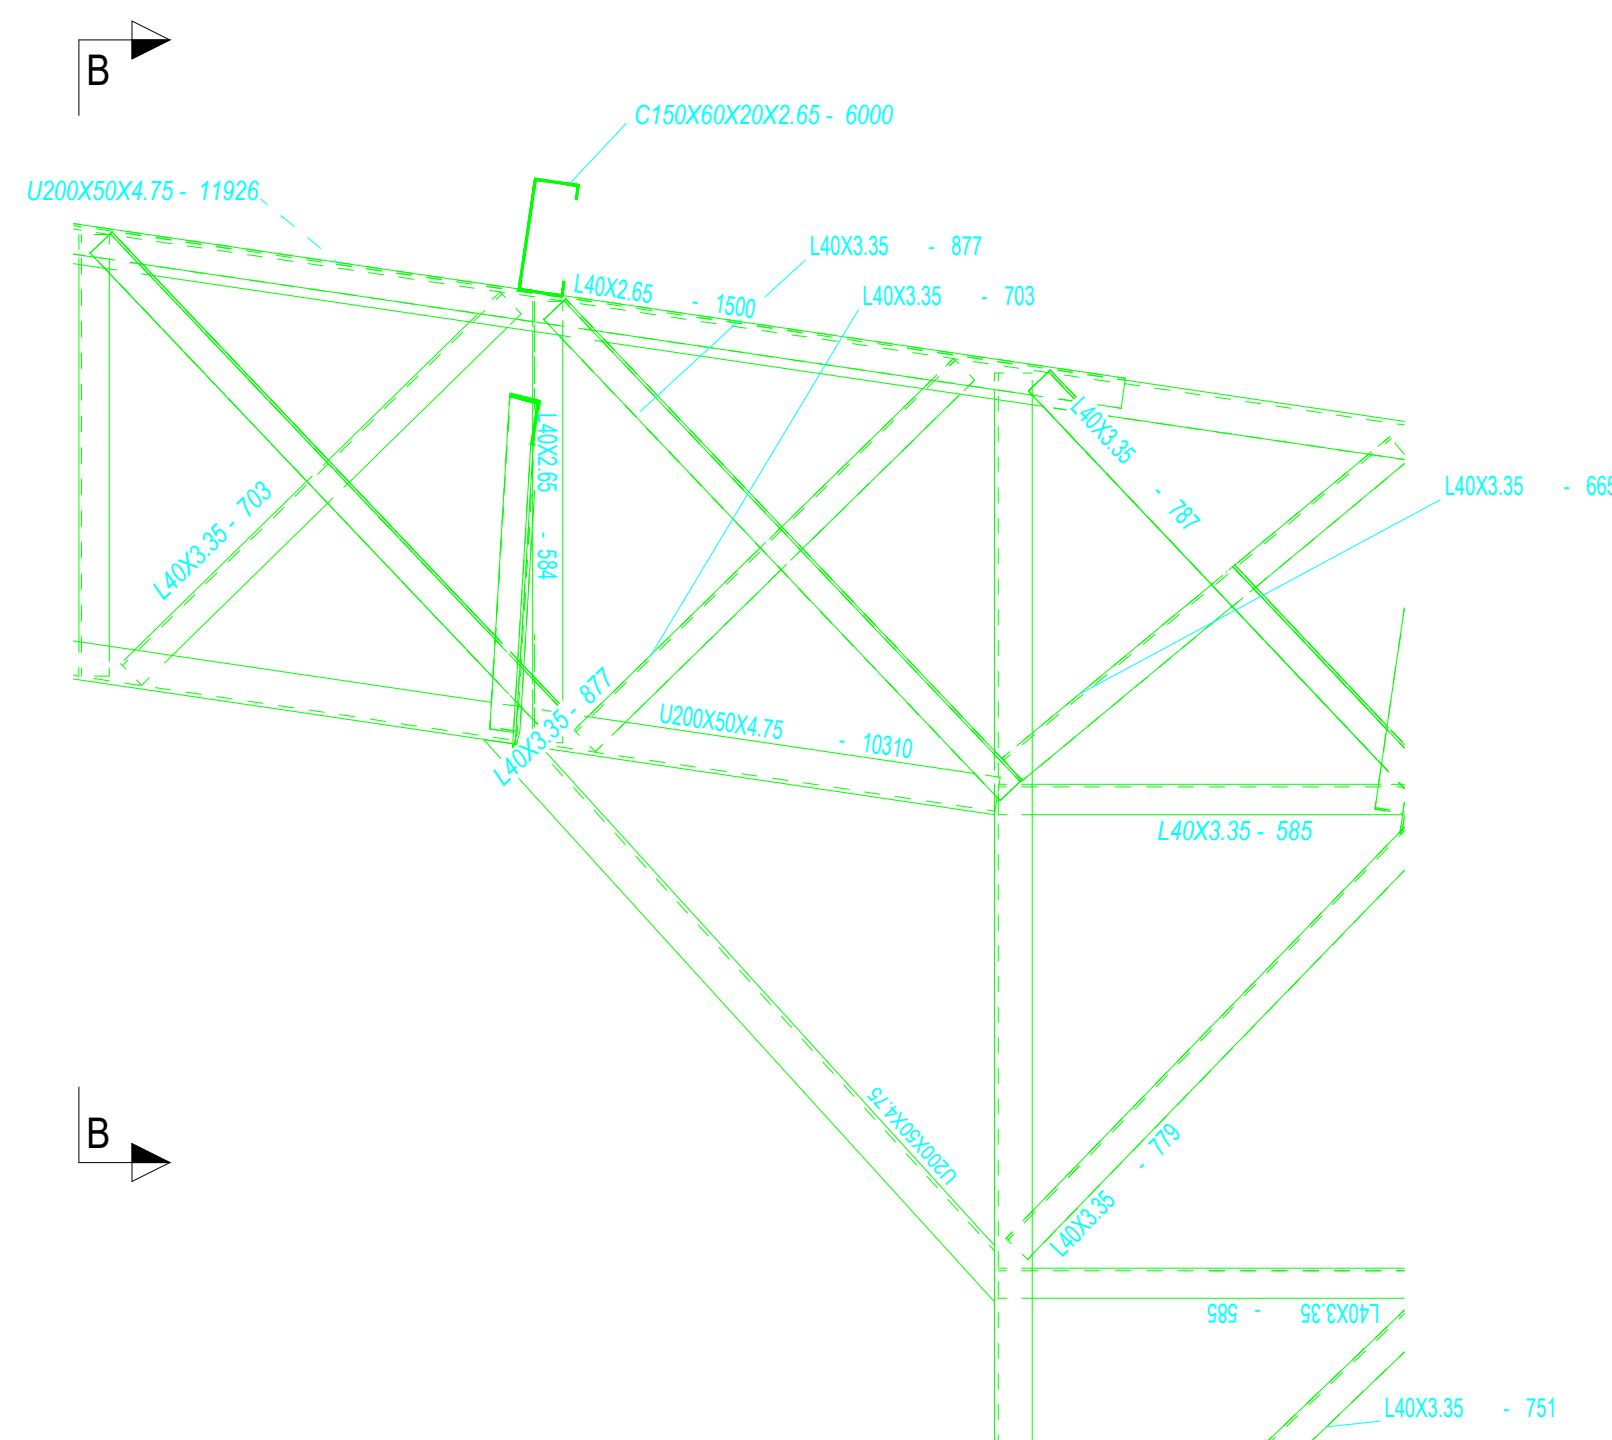


5 DETALHE B
ESCALA 1/10

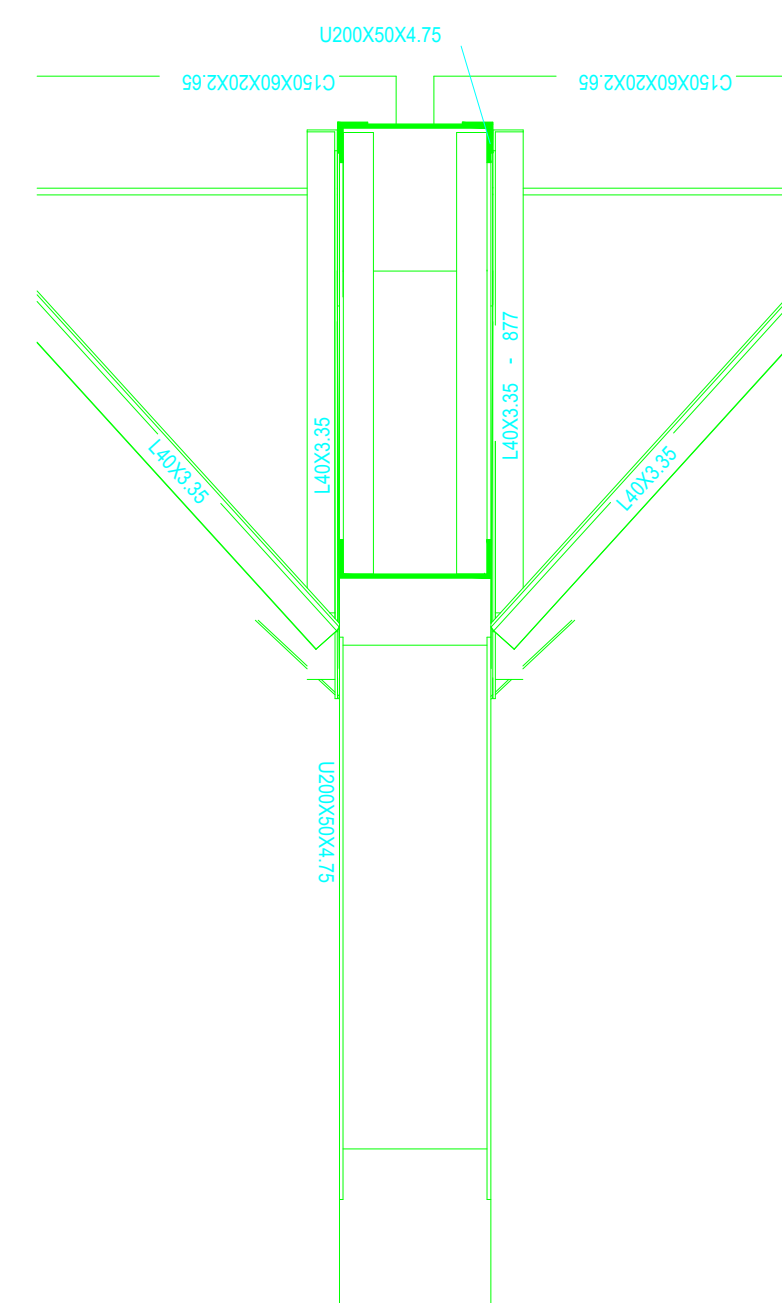

6 CORTE BB
ESCALA 1/10

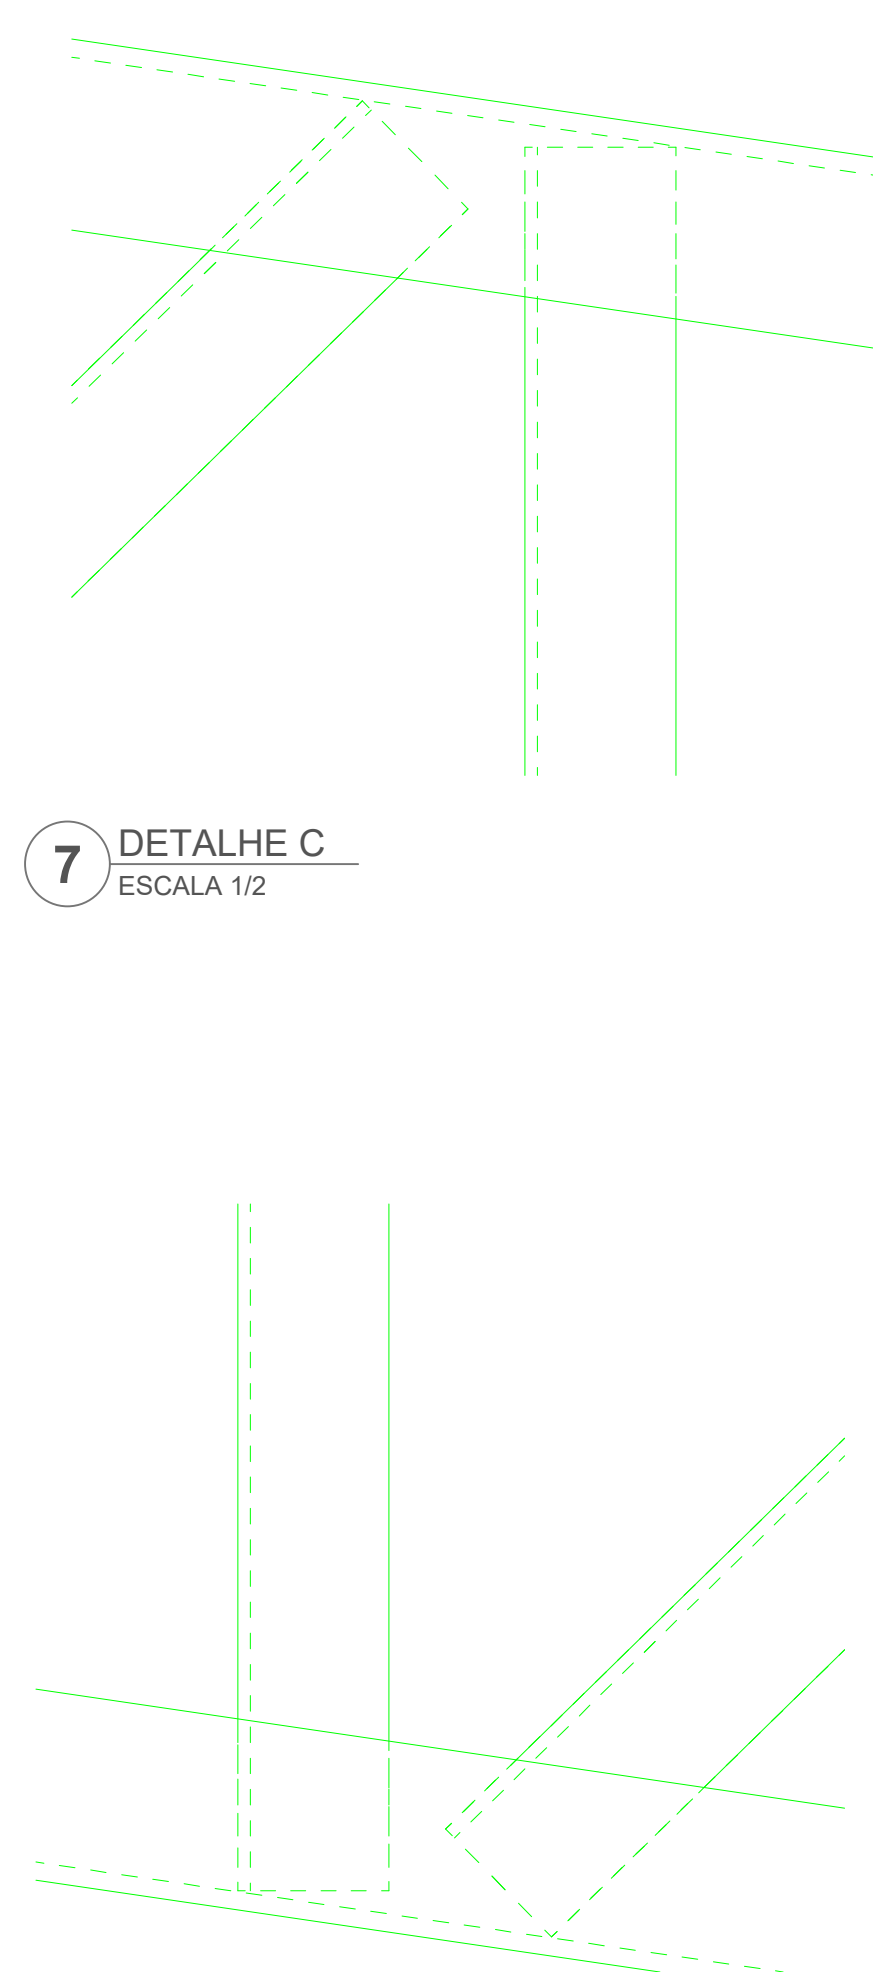

7 DETALHE C
ESCALA 1/2

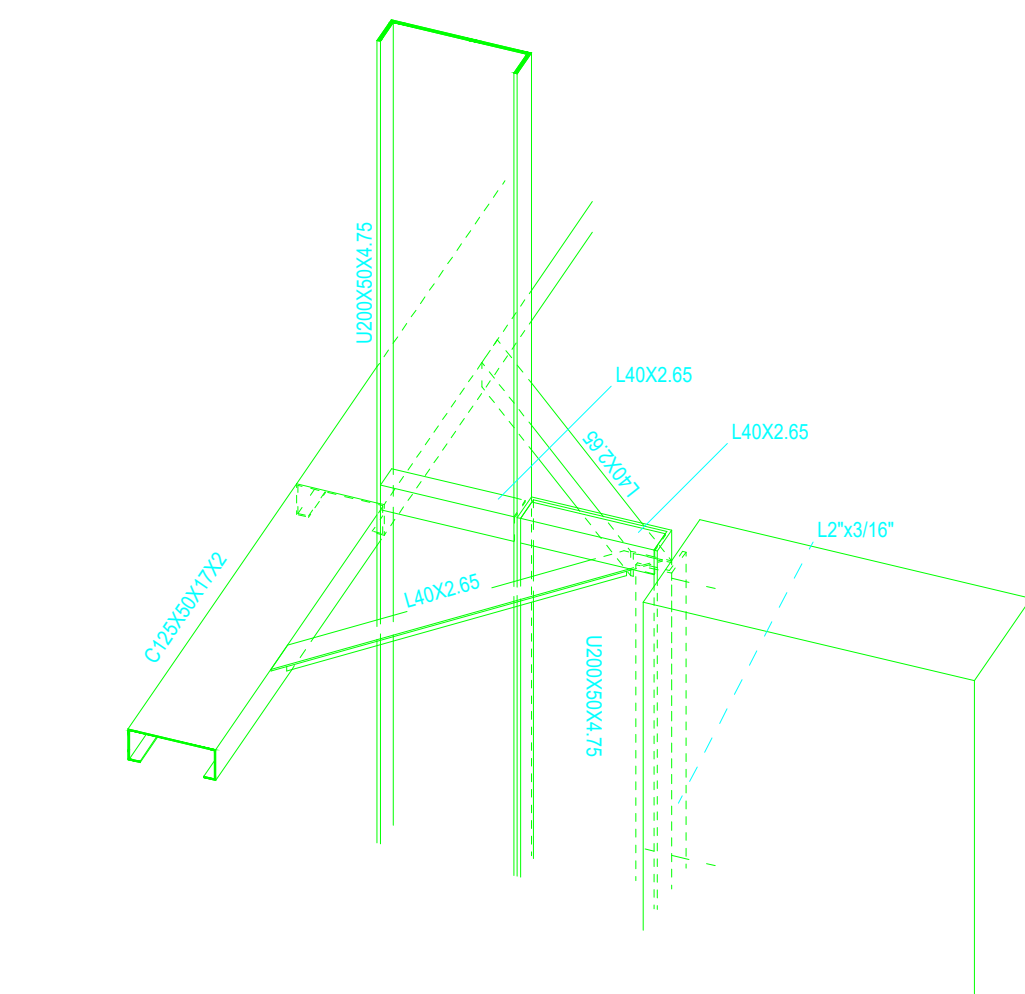

8 DETALHE D
ESCALA 1/2