

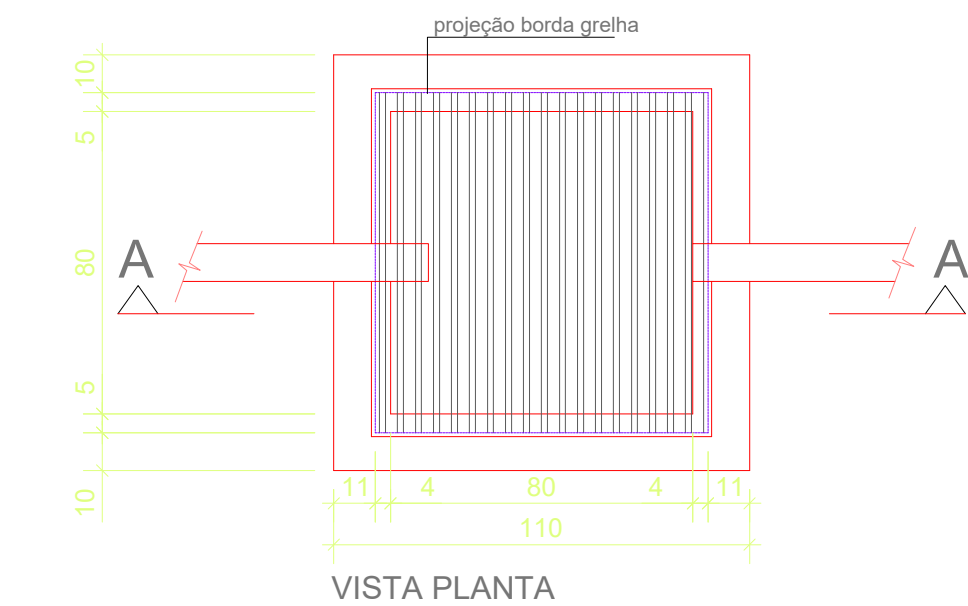


1 PROJETO DE INSTALAÇÕES DE ÁGUAS PLUVIAS TÉRREO
ESCALA 1/100

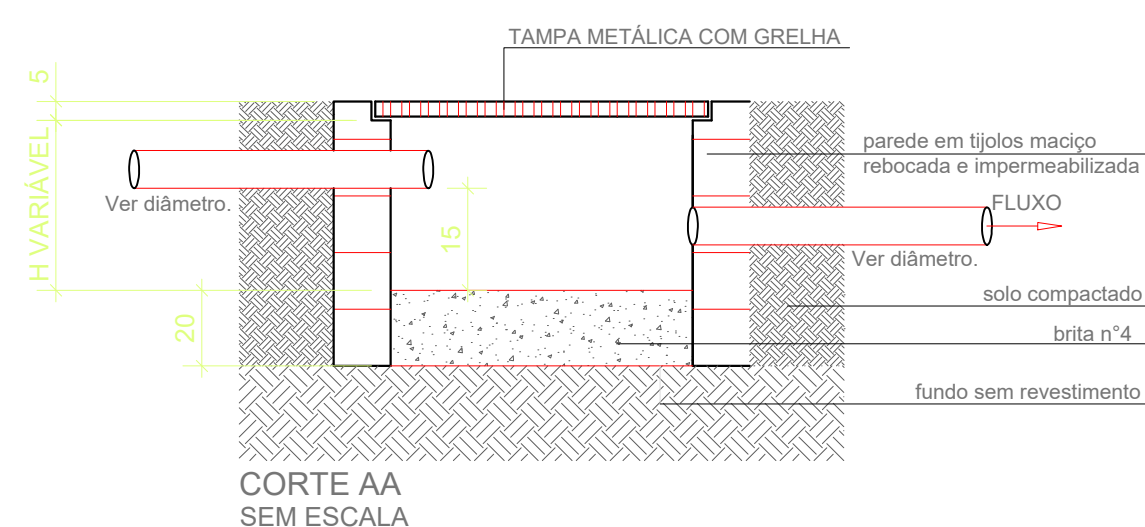


3 DETALHE CAIXA DE AREIA 80x80cm
ESCALA 1/20


LISTA MATERIAL		
TUBO PVC 100mm	18	Barras
TUBO PVC 150mm	4	Barras
TUBO PVC 200mm	5	Barras
JOELHO 45 100mm	22	un
JOELHO 90 100mm	20	un
JOELHO 90 100mm VISITA	10	un
JUNÇÃO 100x100mm	2	un
CAIXA DE AREIA	10	un

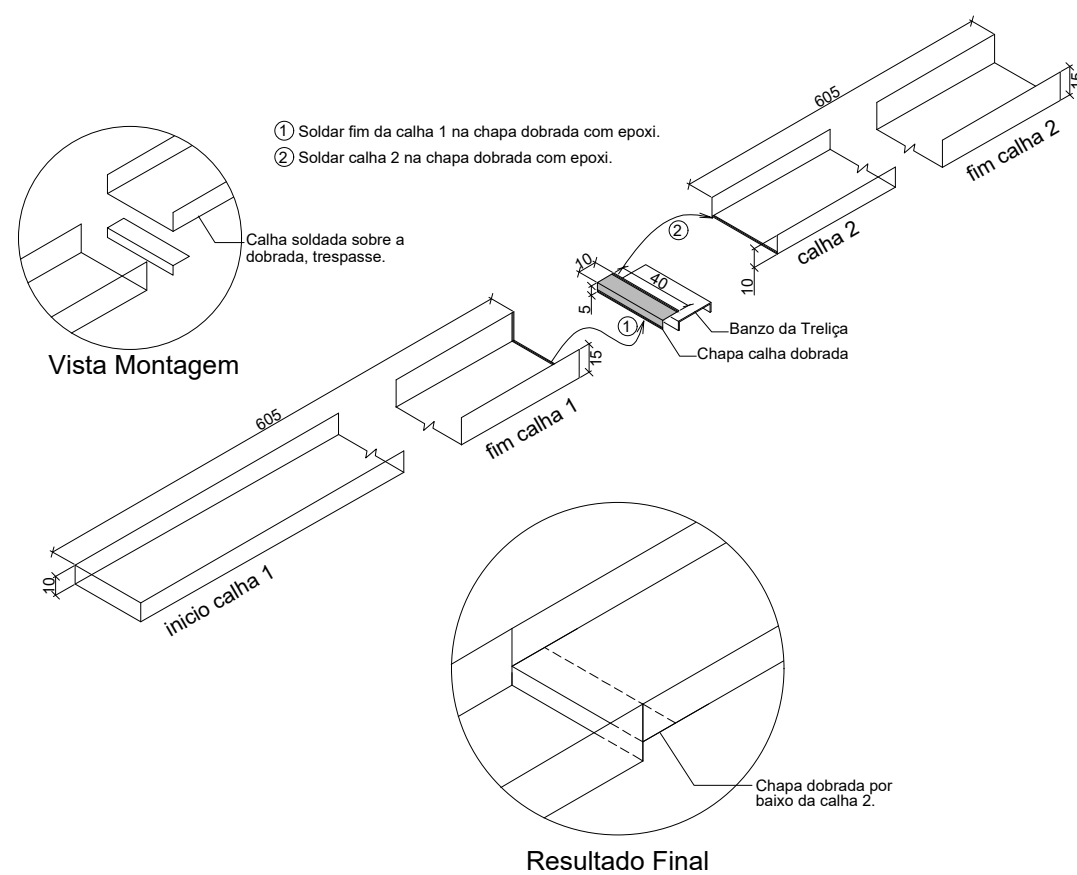


4 DETALHE CONEXÃO E EMENDA CALHAS
ESCALA: SEM

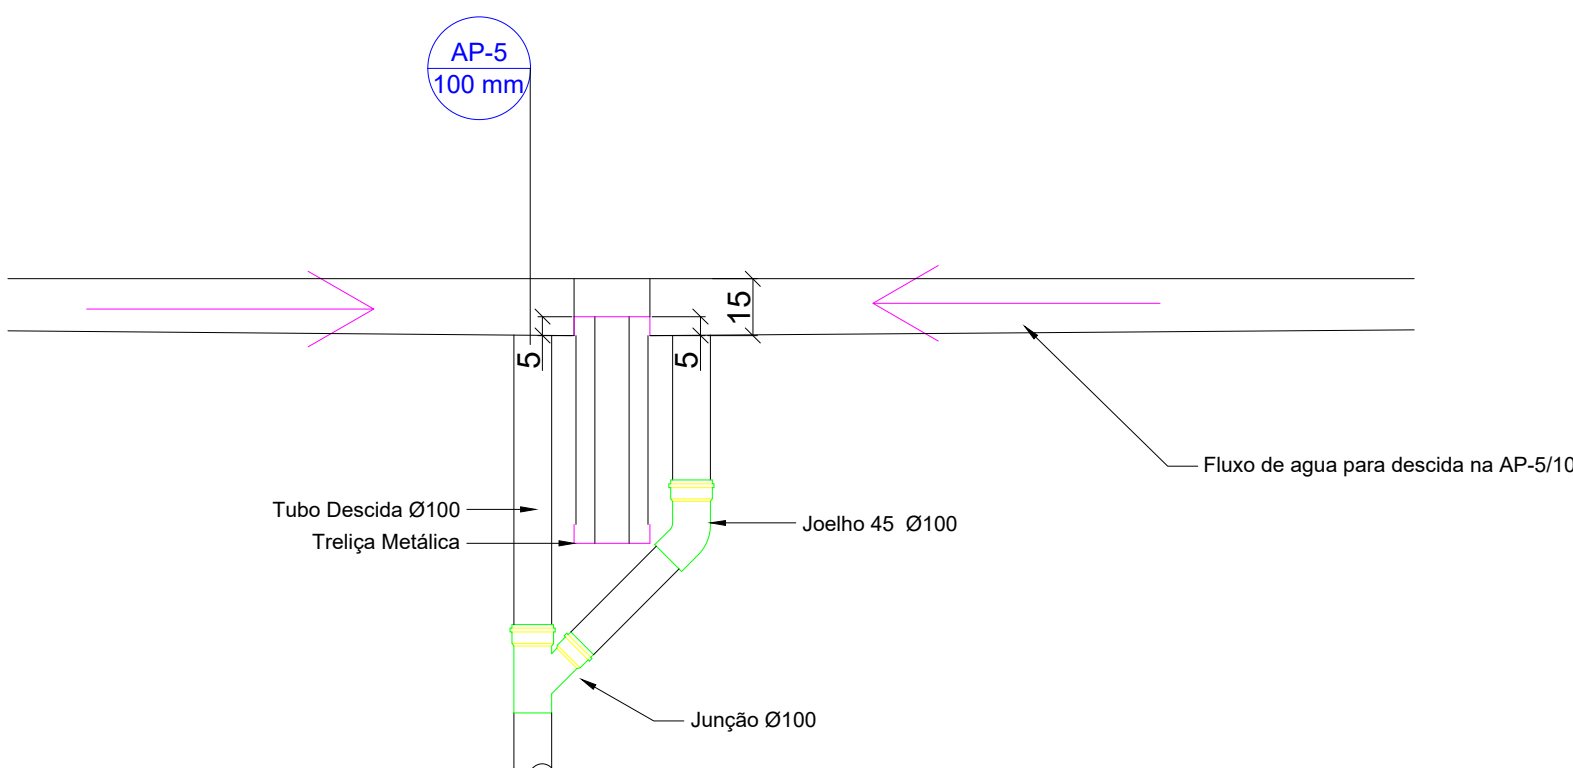


5 DETALHE DESCIDA AP5 e AP-10
ESCALA: SEM

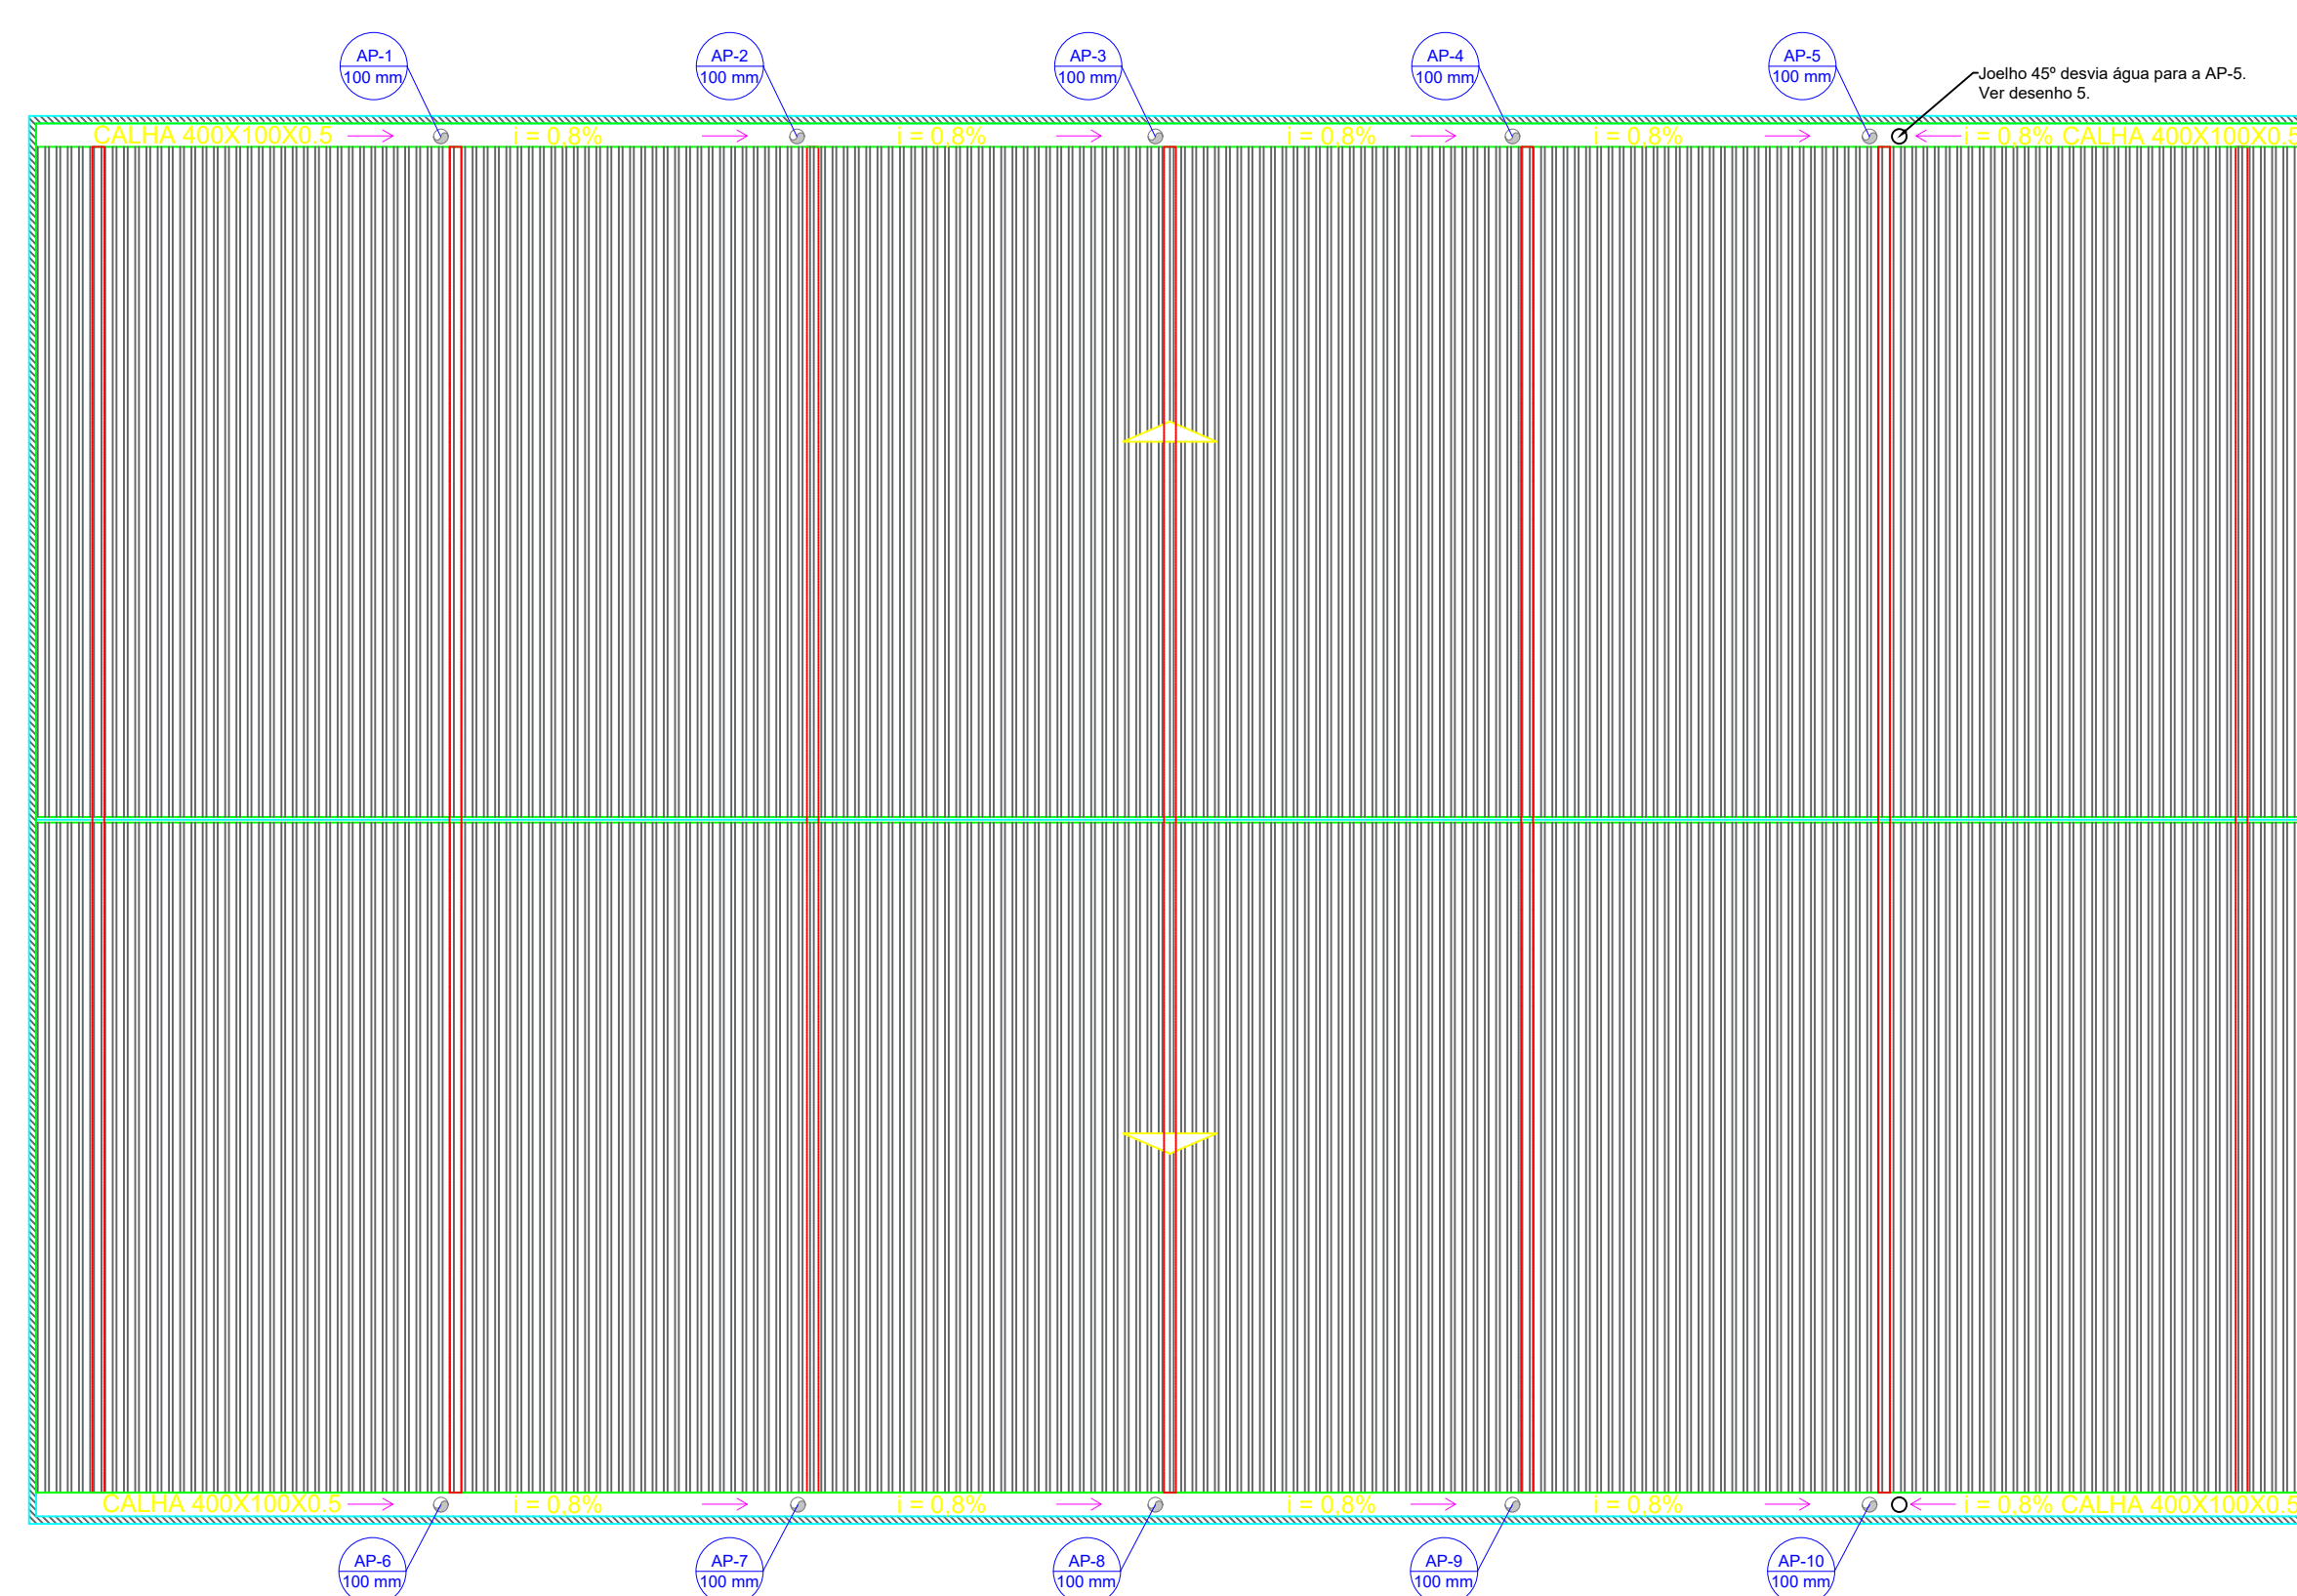

2 PROJETO DE INSTALAÇÕES DE ÁGUAS PLUVIAS COBERTURA
ESCALA 1/125

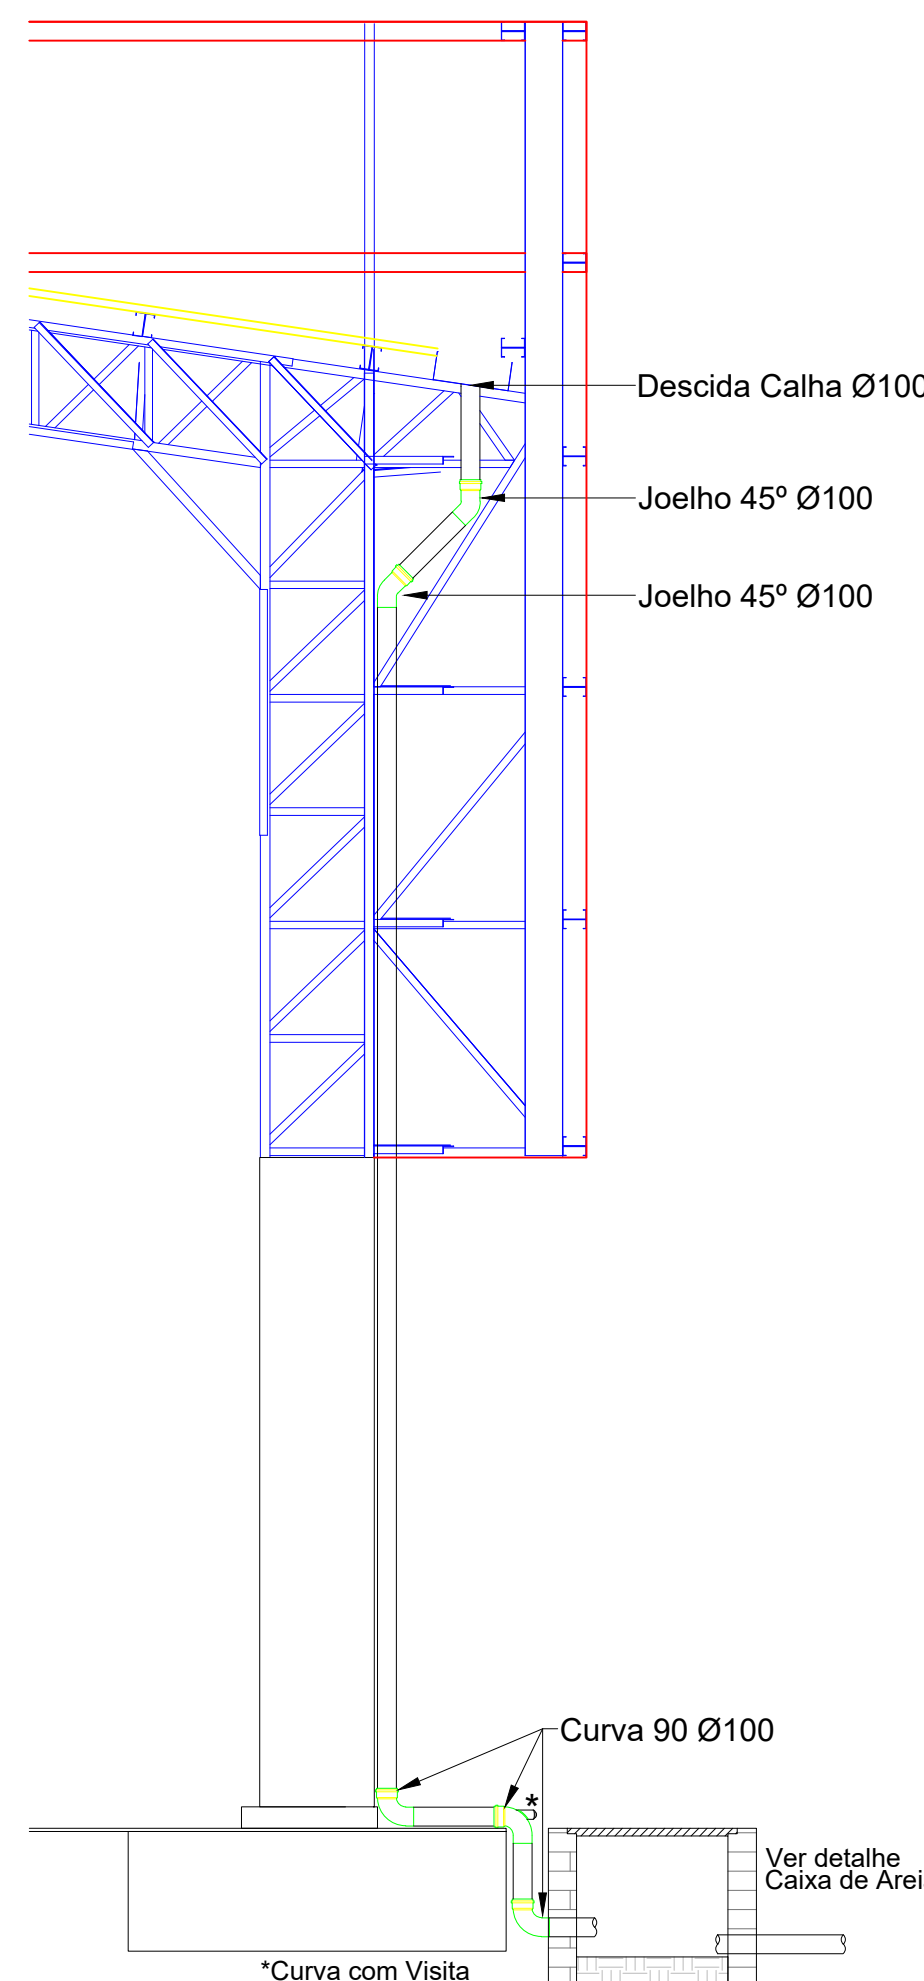

6 DETALHE DESCIDA DAS ÁGUAS PLUVIAS.
ESCALA 1/25

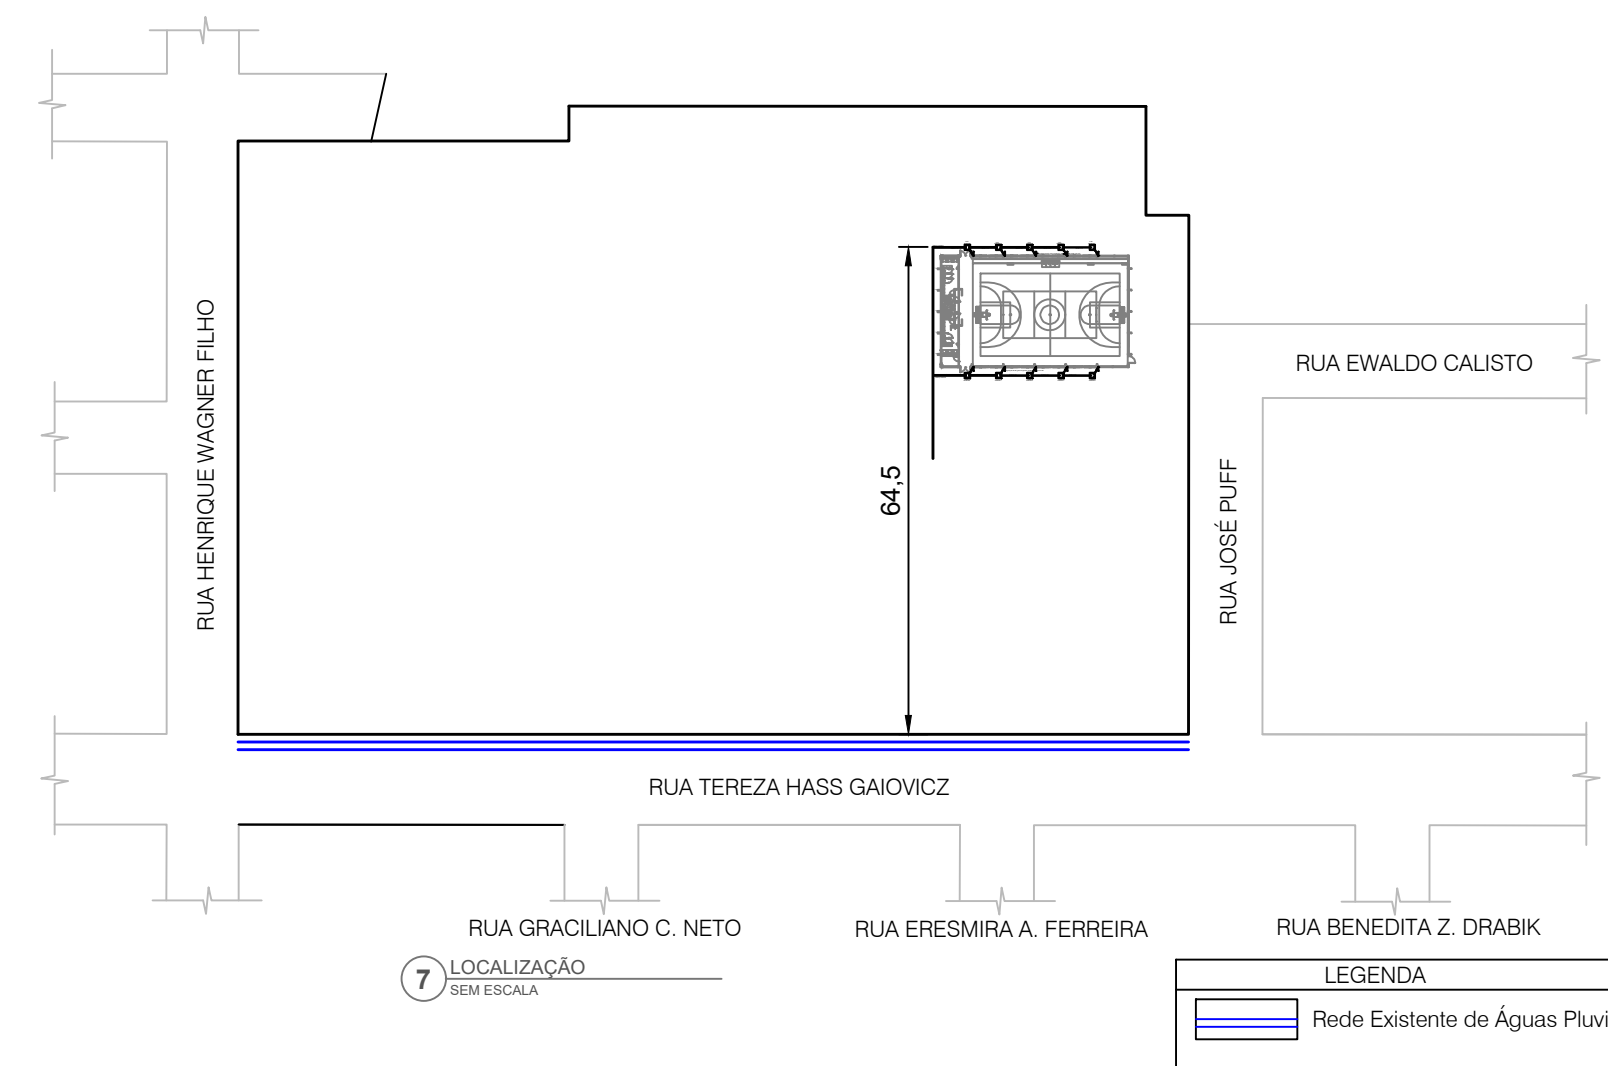

Visto da Prefeitura Municipal

PRANCHA: 01

Projeto de Instalação Hidráulica

OBRA: QUADRA COBERTA COM VESTIÁRIO
PROPRIETÁRIO: PREFEITURA MUN. DE GEN. CARNEIRO - PR

ENDEREÇO: BAIRRO SÃO JOÃO
LOCAL: GENERAL CARNEIRO - PR

ÁREA: 918,22 m²
TÍTULO: PROJETO DE INSTALAÇÃO PLUVIAL TÉRREO
PROJETO DE INSTALAÇÃO PLUVIALS - COBERTURA
DETALHES GERAIS

DATA: 23.01.2024
ESCALA: INDICADA

DESENHO: PABLO CASANOVA
FONE: (0**42) 8813 - 7325

RESP. TÉCNICO: MARCELA DOS SANTOS GUIMARÃES
Eng. CIVIL - CREA PR 167294/D

PREFEITURA MUNICIPAL DE GENERAL CARNEIRO - ESTADO DO PARANÁ