


PLANTA BAIXA PRAÇAS  
ESC. 1:250

LEGENDA	
	Limpeza e pintura de pavers de concreto
	Emassamento e aplicação de fundo selador e tinta nas paredes

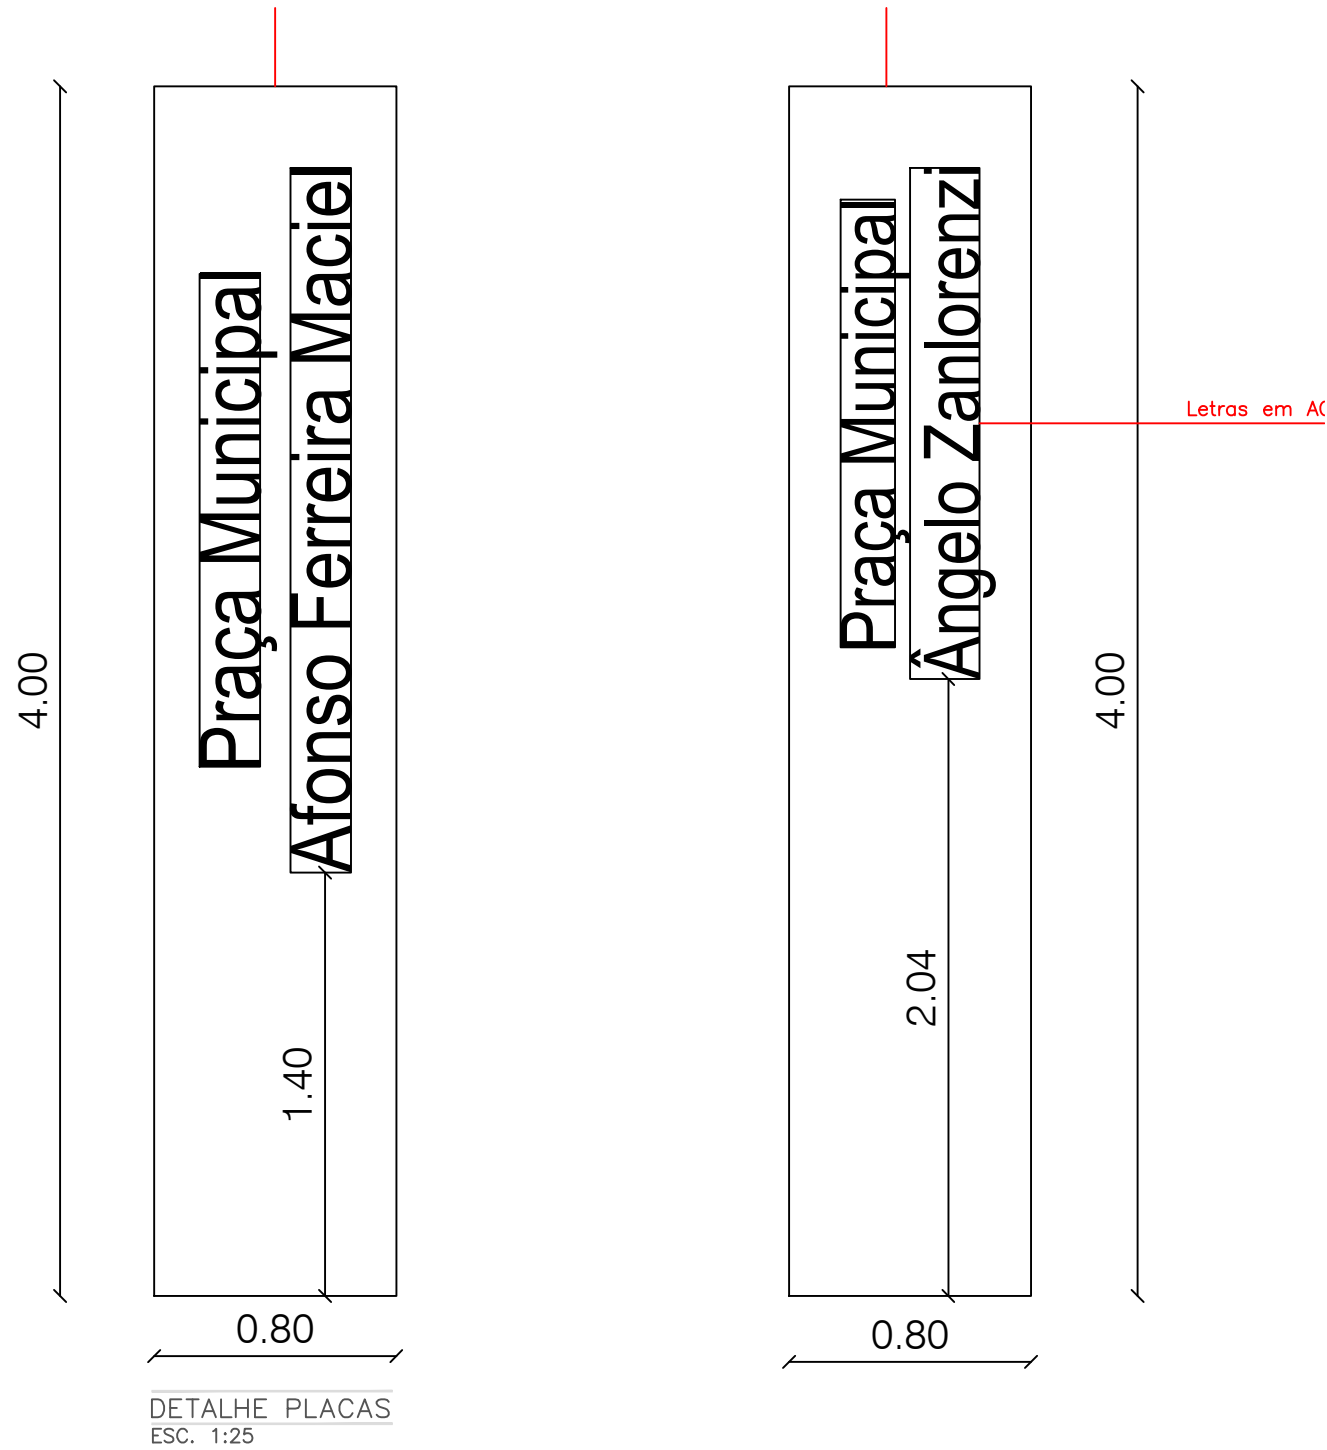

DETALHE PLACAS  
ESC. 1:25

Visto da Prefeitura Municipal

PRANCHA:  
**01**  
01

## Reforma Praças Centrais

OBRA: REFORMA PRAÇAS CENTRAIS	ENDEREÇO: CENTRO	ÁREA:
PROPRIETÁRIO: PREFEITURA MUNICIPAL DE GEN. CARNEIRO - PARANÁ	LOCAL: GENERAL CARNEIRO/PR	REFERÊNCIAS: DETALHES PLACAS PLANTA BAIXA PRAÇAS
	Avenida Pres. Getúlio Vargas, 601 - Centro CEP 84660-000 General Carneiro - Paraná CNPJ: 75.687.681/0001-07	DATA: MAIO/2024 ESCALA: INDICADAS
DESENHO:	DESENHO: VANESSA BOIKO ARQUITETA E URBANISTA CAU nº A 256365-7 PR	RESP. TÉCNICO: CARLOS ALEXANDRE DE OLIVEIRA ENGENHEIRO CIVIL CREA PR 131264/D

PREFEITURA MUNICIPAL DE GENERAL CARNEIRO - ESTADO DO PARANÁ