


RUA JULIA OLINQUEVICZ CALISTO

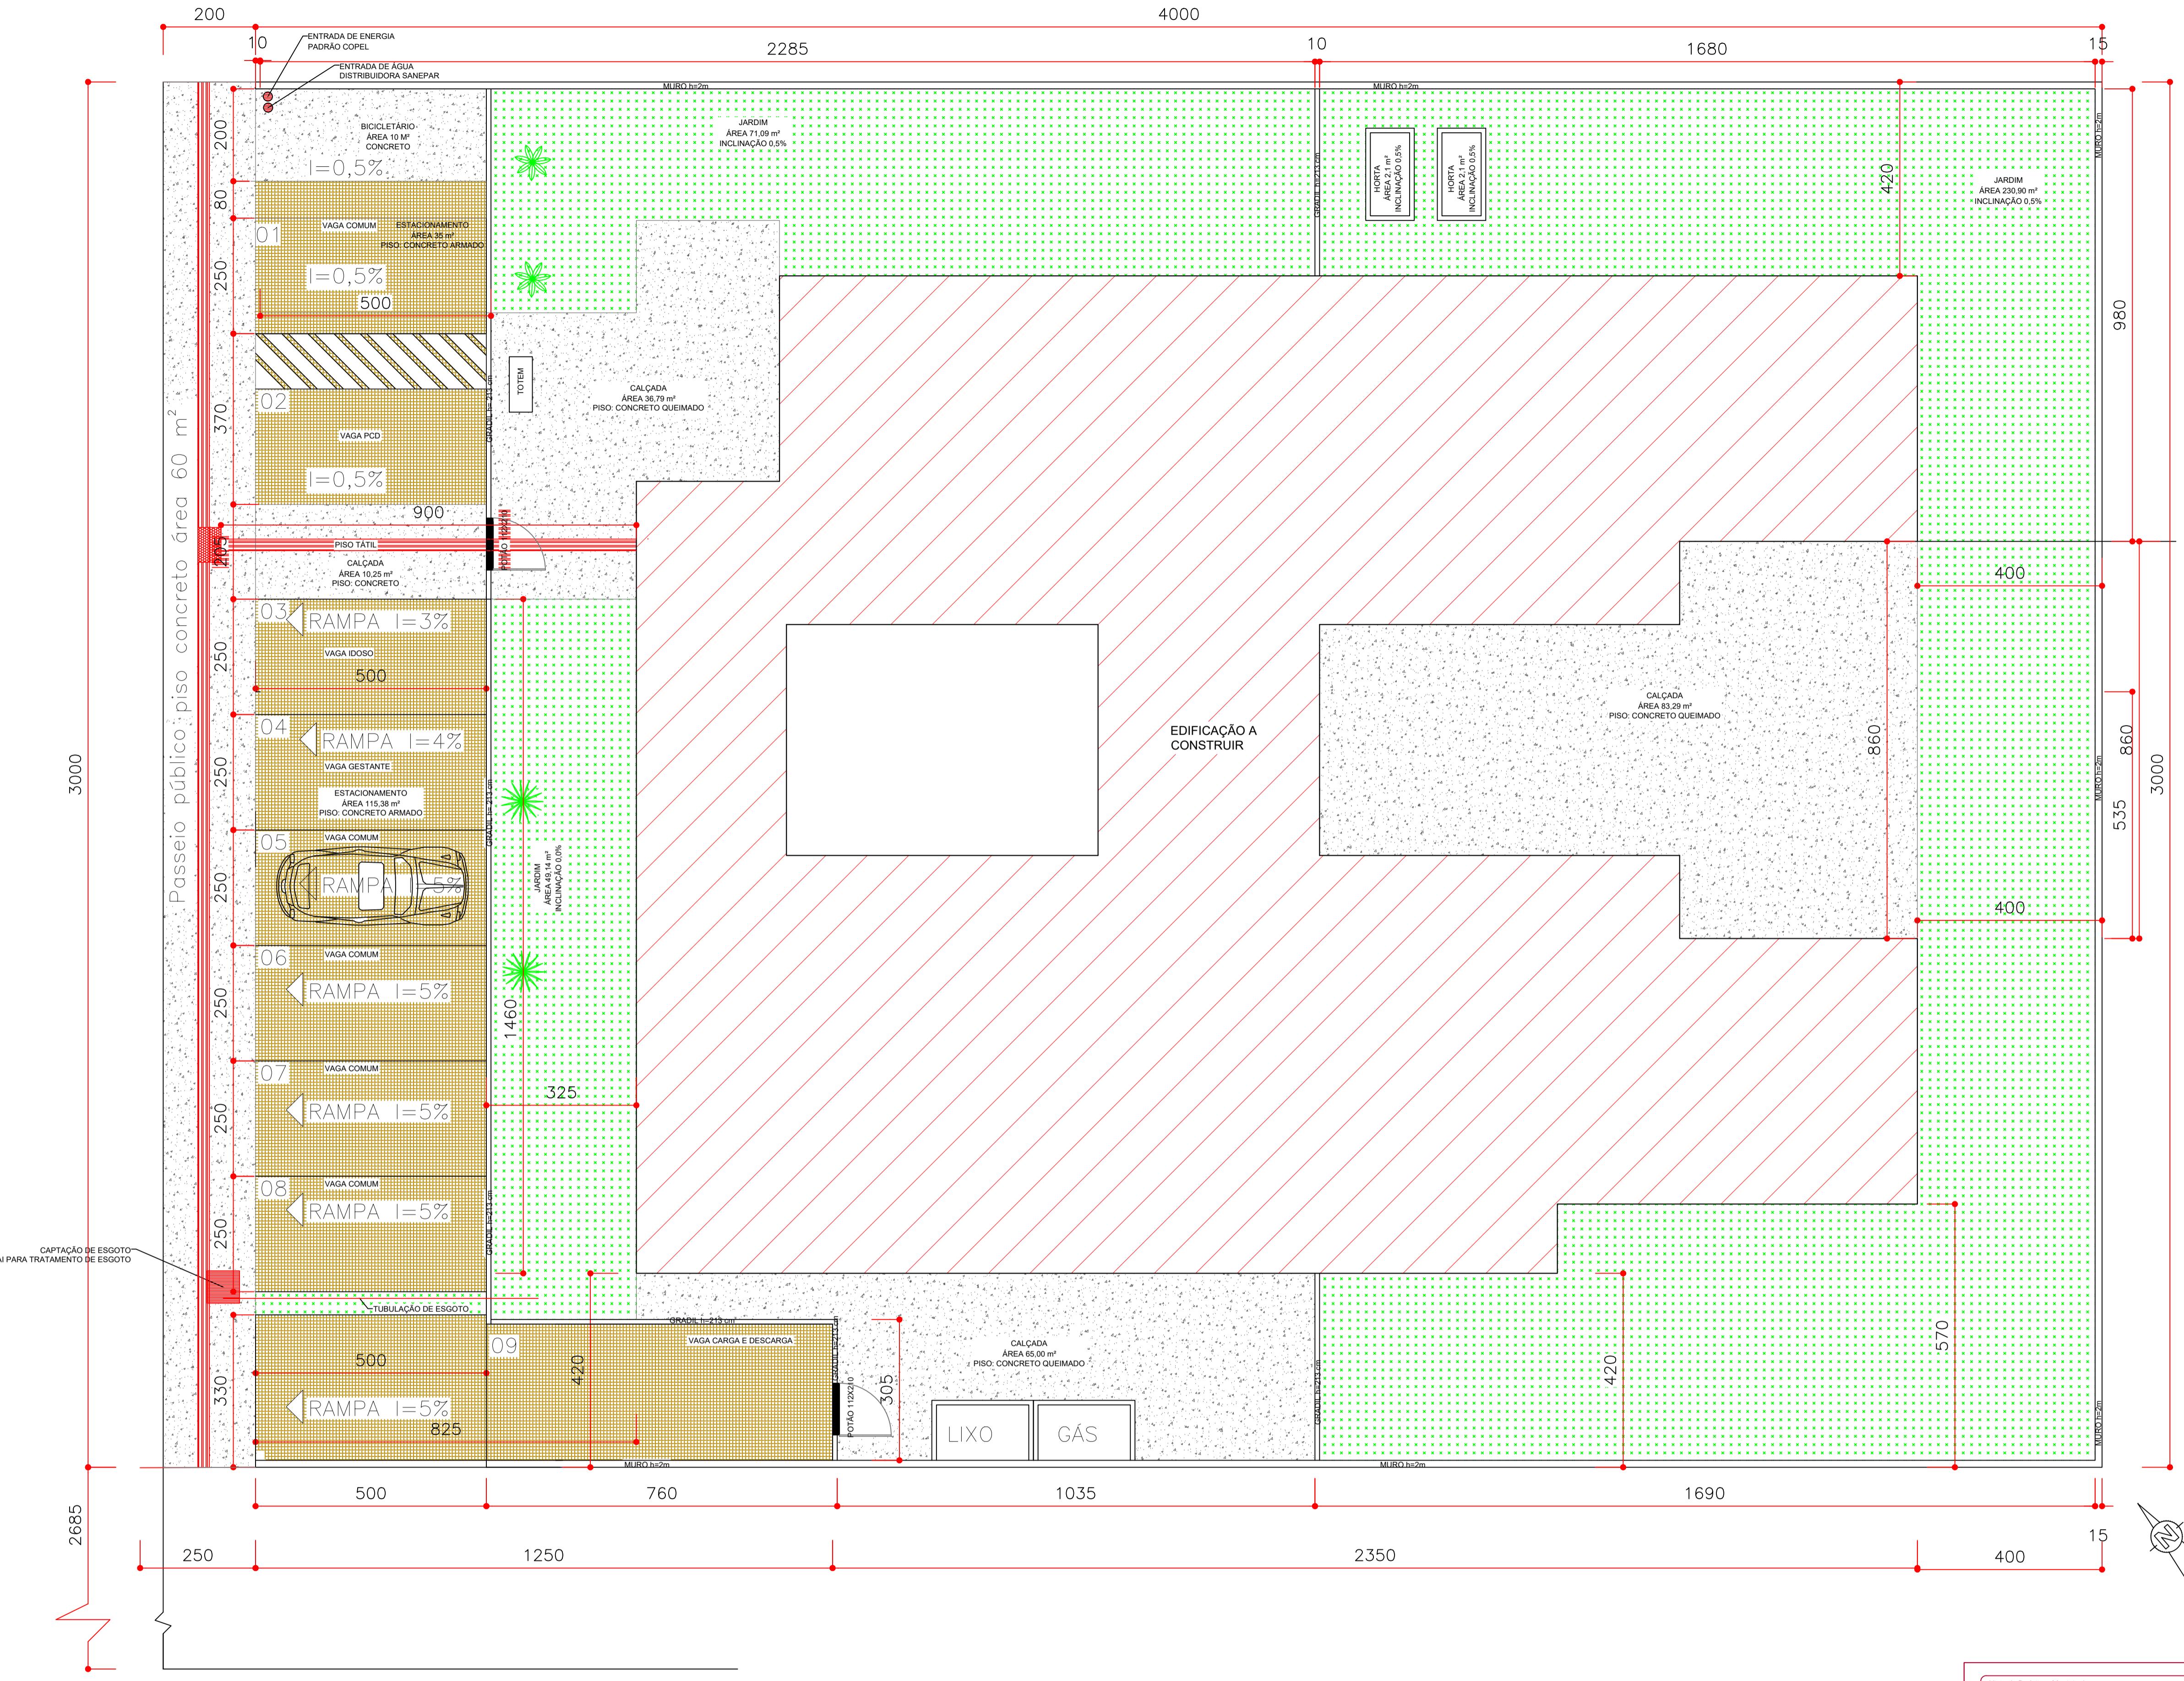

RUA PRES. COSTA E SILVA

IMPLEMENTAÇÃO E LOCAÇÃO
ESC. 1:75

Visto da Prefeitura Municipal

PRANCHA: 01 / 02

OBRA:	CRECHE PRIMEIRA INFÂNCIA EM PRIMEIRO LUGAR	ENDEREÇO:	Lot. São Francisco
PROPRIETÁRIO:	Prefeitura Municipal de General Carneiro	LOCAL:	General Carneiro/PR
DESCRIÇÃO:	Planta de implantação	ÁREA:	456,86 m ²
		DATA:	Maio/2025
		ESCALA:	Indicadas

Avenida Pres. Getúlio Vargas, 601 - Centro
CEP 84660-000 General Carneiro - Paraná
CNPJ: 75.687.681/0001-07

Carlos Alexandre de Oliveira
RESP. TÉCNICO: CREA PR 131264/D