


Pavimento CINTA
escala 1:50

RELAÇÃO DO AÇO					
AÇO	N	DIAM (mm)	QUANT	C.UNIT (cm)	C.TOTAL (cm)
CA50	1	5.0	352	75	26400
CA50	2	5.0	4	302	1208
CA50	3	8.0	2	490	980
CA50	4	8.0	2	508	1016
CA50	5	8.0	6	725	4350
CA50	6	8.0	6	743	4458
CA50	7	8.0	4	674	2696
CA50	8	8.0	6	708	4248
CA50	9	8.0	2	682	1364
CA50	10	8.0	4	503	2012
CA50	11	8.0	4	174	696
CA50	12	8.0	4	81	324

RESUMO DO AÇO					
AÇO	DIAM (mm)	C.TOTAL (m)	QUANT + 10% (Barras)	UNIT	PESO + 10% (kg)
CA50	8.0	221.4	21	12 m	95.1
CA60	5.0	276.1	-	rolo (170 kg)	46.8

PESO TOTAL (kg)
CA50 95.1
CA60 46.8

Volume de concreto (C-25) = 2.17 m³
Área de forma = 38.29 m²

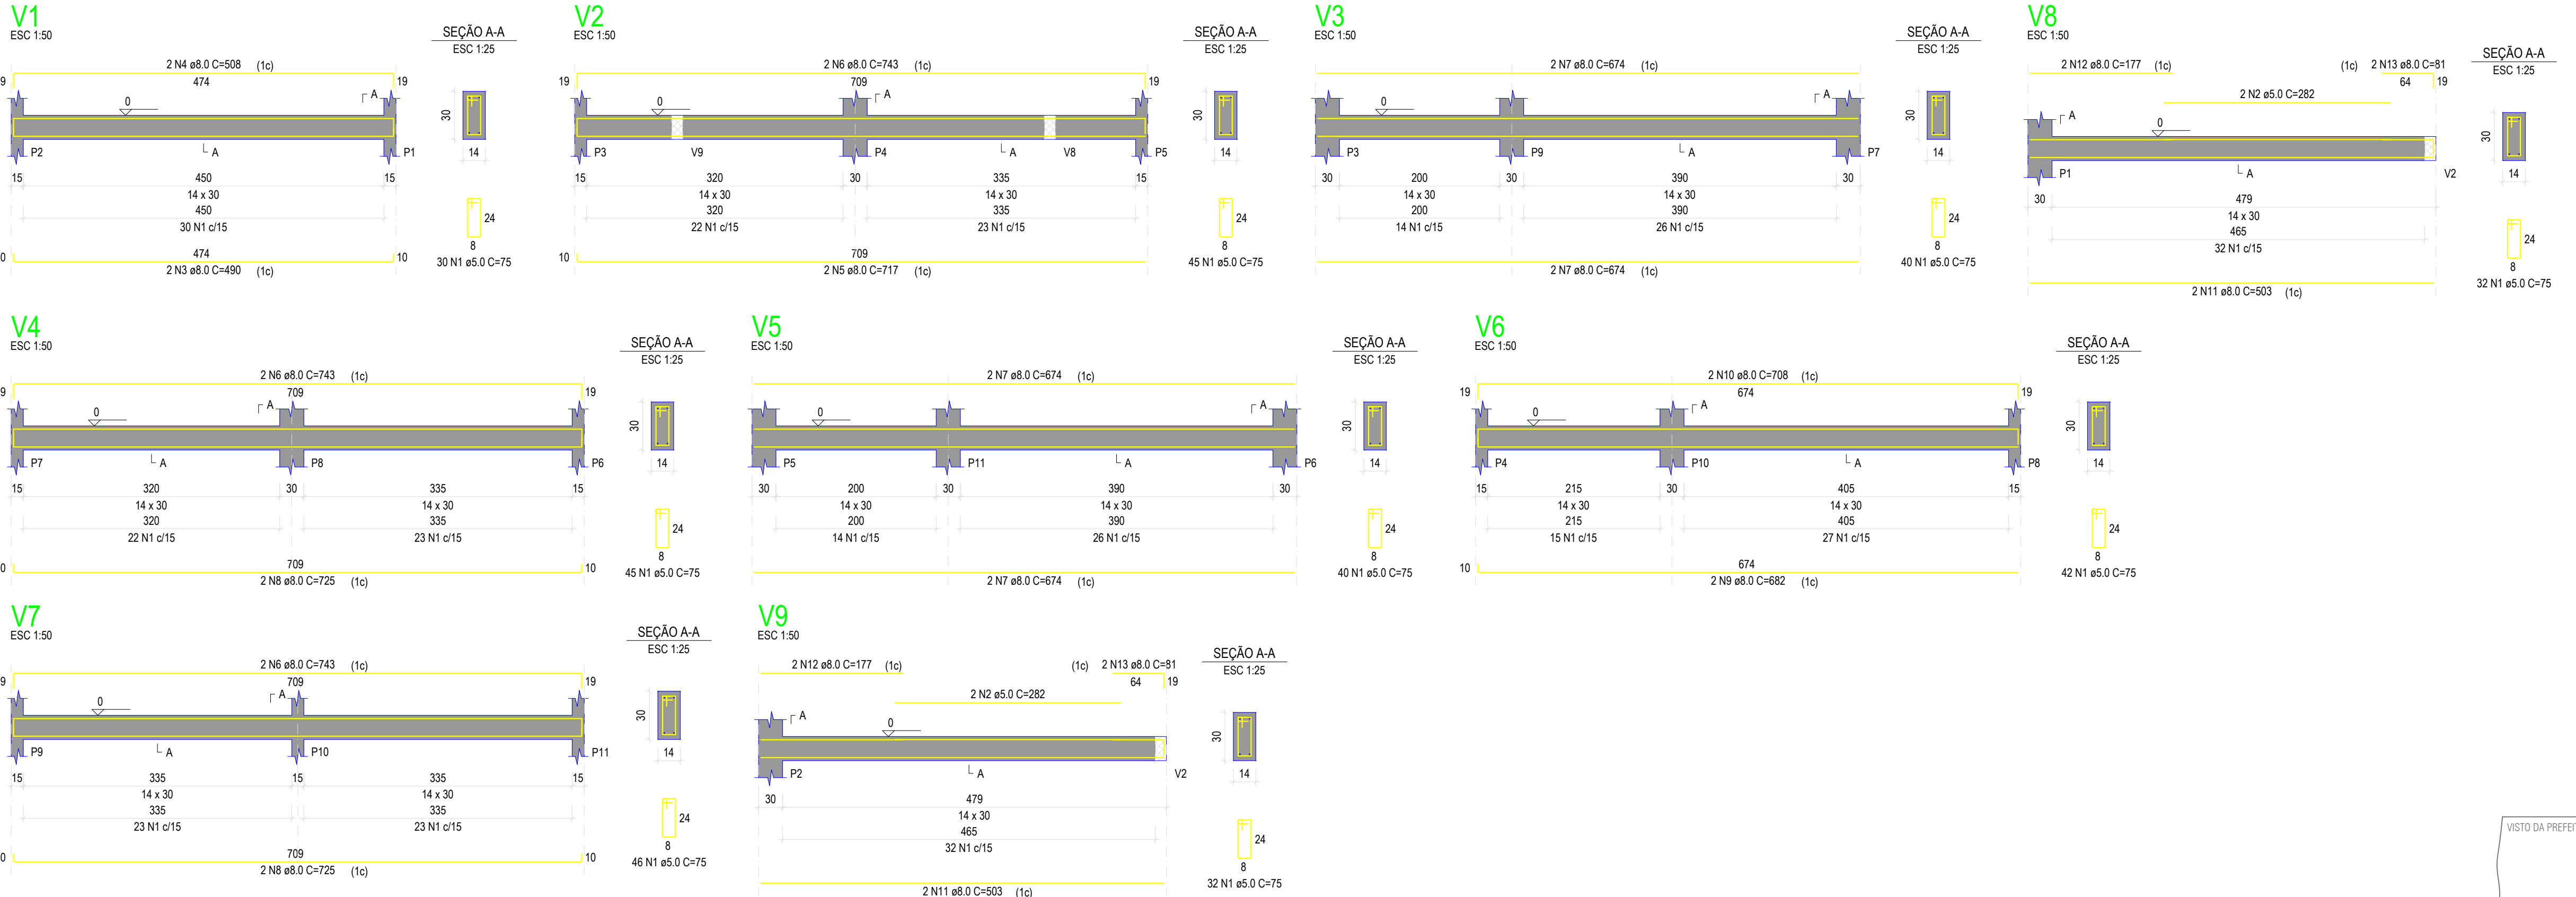

Pavimento BALDRAME
escala 1:50

RELAÇÃO DO AÇO					
AÇO	N	DIAM (mm)	QUANT	C.UNIT (cm)	C.TOTAL (cm)
CA60	1	5.0	352	75	26400
CA50	2	5.0	4	282	1128
CA50	3	8.0	2	490	980
CA50	4	8.0	2	508	1016
CA50	5	8.0	2	717	1434
CA50	6	8.0	6	743	4458
CA50	7	8.0	6	674	2696
CA50	8	8.0	6	725	2900
CA50	9	8.0	2	682	1364
CA50	10	8.0	2	708	1416
CA50	11	8.0	4	503	2012
CA50	12	8.0	4	177	708
CA50	13	8.0	4	81	324

RESUMO DO AÇO					
AÇO	DIAM (mm)	C.TOTAL (m)	QUANT + 10% (Barras)	UNIT	PESO + 10% (kg)
CA50	8.0	220	21	12 m	95.5
CA60	5.0	275.3	-	rolo (170 kg)	46.7

PESO TOTAL (kg)
CA50 95.5
CA60 46.7

Volume de concreto (C-25) = 2.17 m³
Área de forma = 38.29 m²

VISTO DA PREFEITURA MUNICIPAL:

ESCALA:
INDICADAS

PRANCHA:
02
06

PROJETO ESTRUTURAL

OBRA:
REVITALIZAÇÃO ÁREA DE LAZER

ENDEREÇO:
JANGADA DO SUL

ÁREA:
8.638,00 m²

PROPRIETÁRIO:
PREFEITURA MUNICIPAL DE GENERAL CARNEIRO - PR

LOCAL:
General Carneiro - Paraná

DATA:
12.03.2024

DESENHO:
KARINA TEODORO DA SILVA
ARQUITETA E URBANISTA - CAU n.º A63398-4
FONE: (0**42) 9986.9898

RESPONSÁVEL TÉCNICO:
MARCELA DOS SANTOS GUIMARÃES
ENGENHEIRA CIVIL - CREA n.º 167254/D
FONE: (0**42) 99861.2153

PREFEITURA MUNICIPAL DE GENERAL CARNEIRO - PARANÁ
Avenida Pres. Getúlio Vargas, 601 - Centro
CEP 84660-000 General Carneiro - Paraná
Fone/Fax (0**42) 3552 - 1441
CNPJ: 75.687.681/0001-07