

NOTAS

- MEDIDAS E NÍVEIS EM METROS;
- VERIFICAR POSIÇÃO EXATA DOS PILARES NO PROJETO ESTRUTURAL;
- VERIFICAR DETALHES CONSTRUTIVOS PERTINENTES NAS PRANCHAS DE DETALHAMENTO;
- EM CASO DE CONFLITO DE INFORMAÇÕES ENTRE O PROJETO GRÁFICO E O MEMORIAL DESCRITIVO, PREVALECE A INFORMAÇÃO CONTIDA NOS DESENHOS;
- ALTERAÇÕES NESTE PROJETO SOMENTE COM AUTORIZAÇÃO EXPRESSA DO FINE

REFERÊNCIAS


- PLANILHA DE QUANTITATIVOS;
- MEMORIAL DESCRITIVO E ESPECIFICAÇÕES TÉCNICAS

LEGENDA ESPECIFICAÇÃO DE TETO

DESCRIÇÃO	ÁREA
1 LAJE DE CONCRETO	73,45 m²
2 CHAPA METÁLICA	0,72 m²

LEGENDA DE APARELHOS

DESCRIÇÃO	QUANTIDADE
L1 LUMINÁRIA DE SOBREPOR LAJE, COM BARRA DE LED 16W. REF. MINOTAURO 2PS SOFT ITAIM OU EQUIVALENTE (dim.: 616x227x90mm)	14
L2 LUMINÁRIA DE SOBREPOR EM LAJE, COM BARRA DE LED 16W. REF. MINOTAURO PS SOFT ITAIM OU EQUIVALENTE (dim.: 317x317x90mm)	3
R1 REFLETOR LED SLIM 200W, BRANCO FRIO REF. ILUMINIM OU EQUIVALENTE FIXADO À 7,00m DO PISO ACABADO	20
QGD QUADRO GERAL DE DISTRIBUIÇÃO - QGD DE SOBREPOR	1

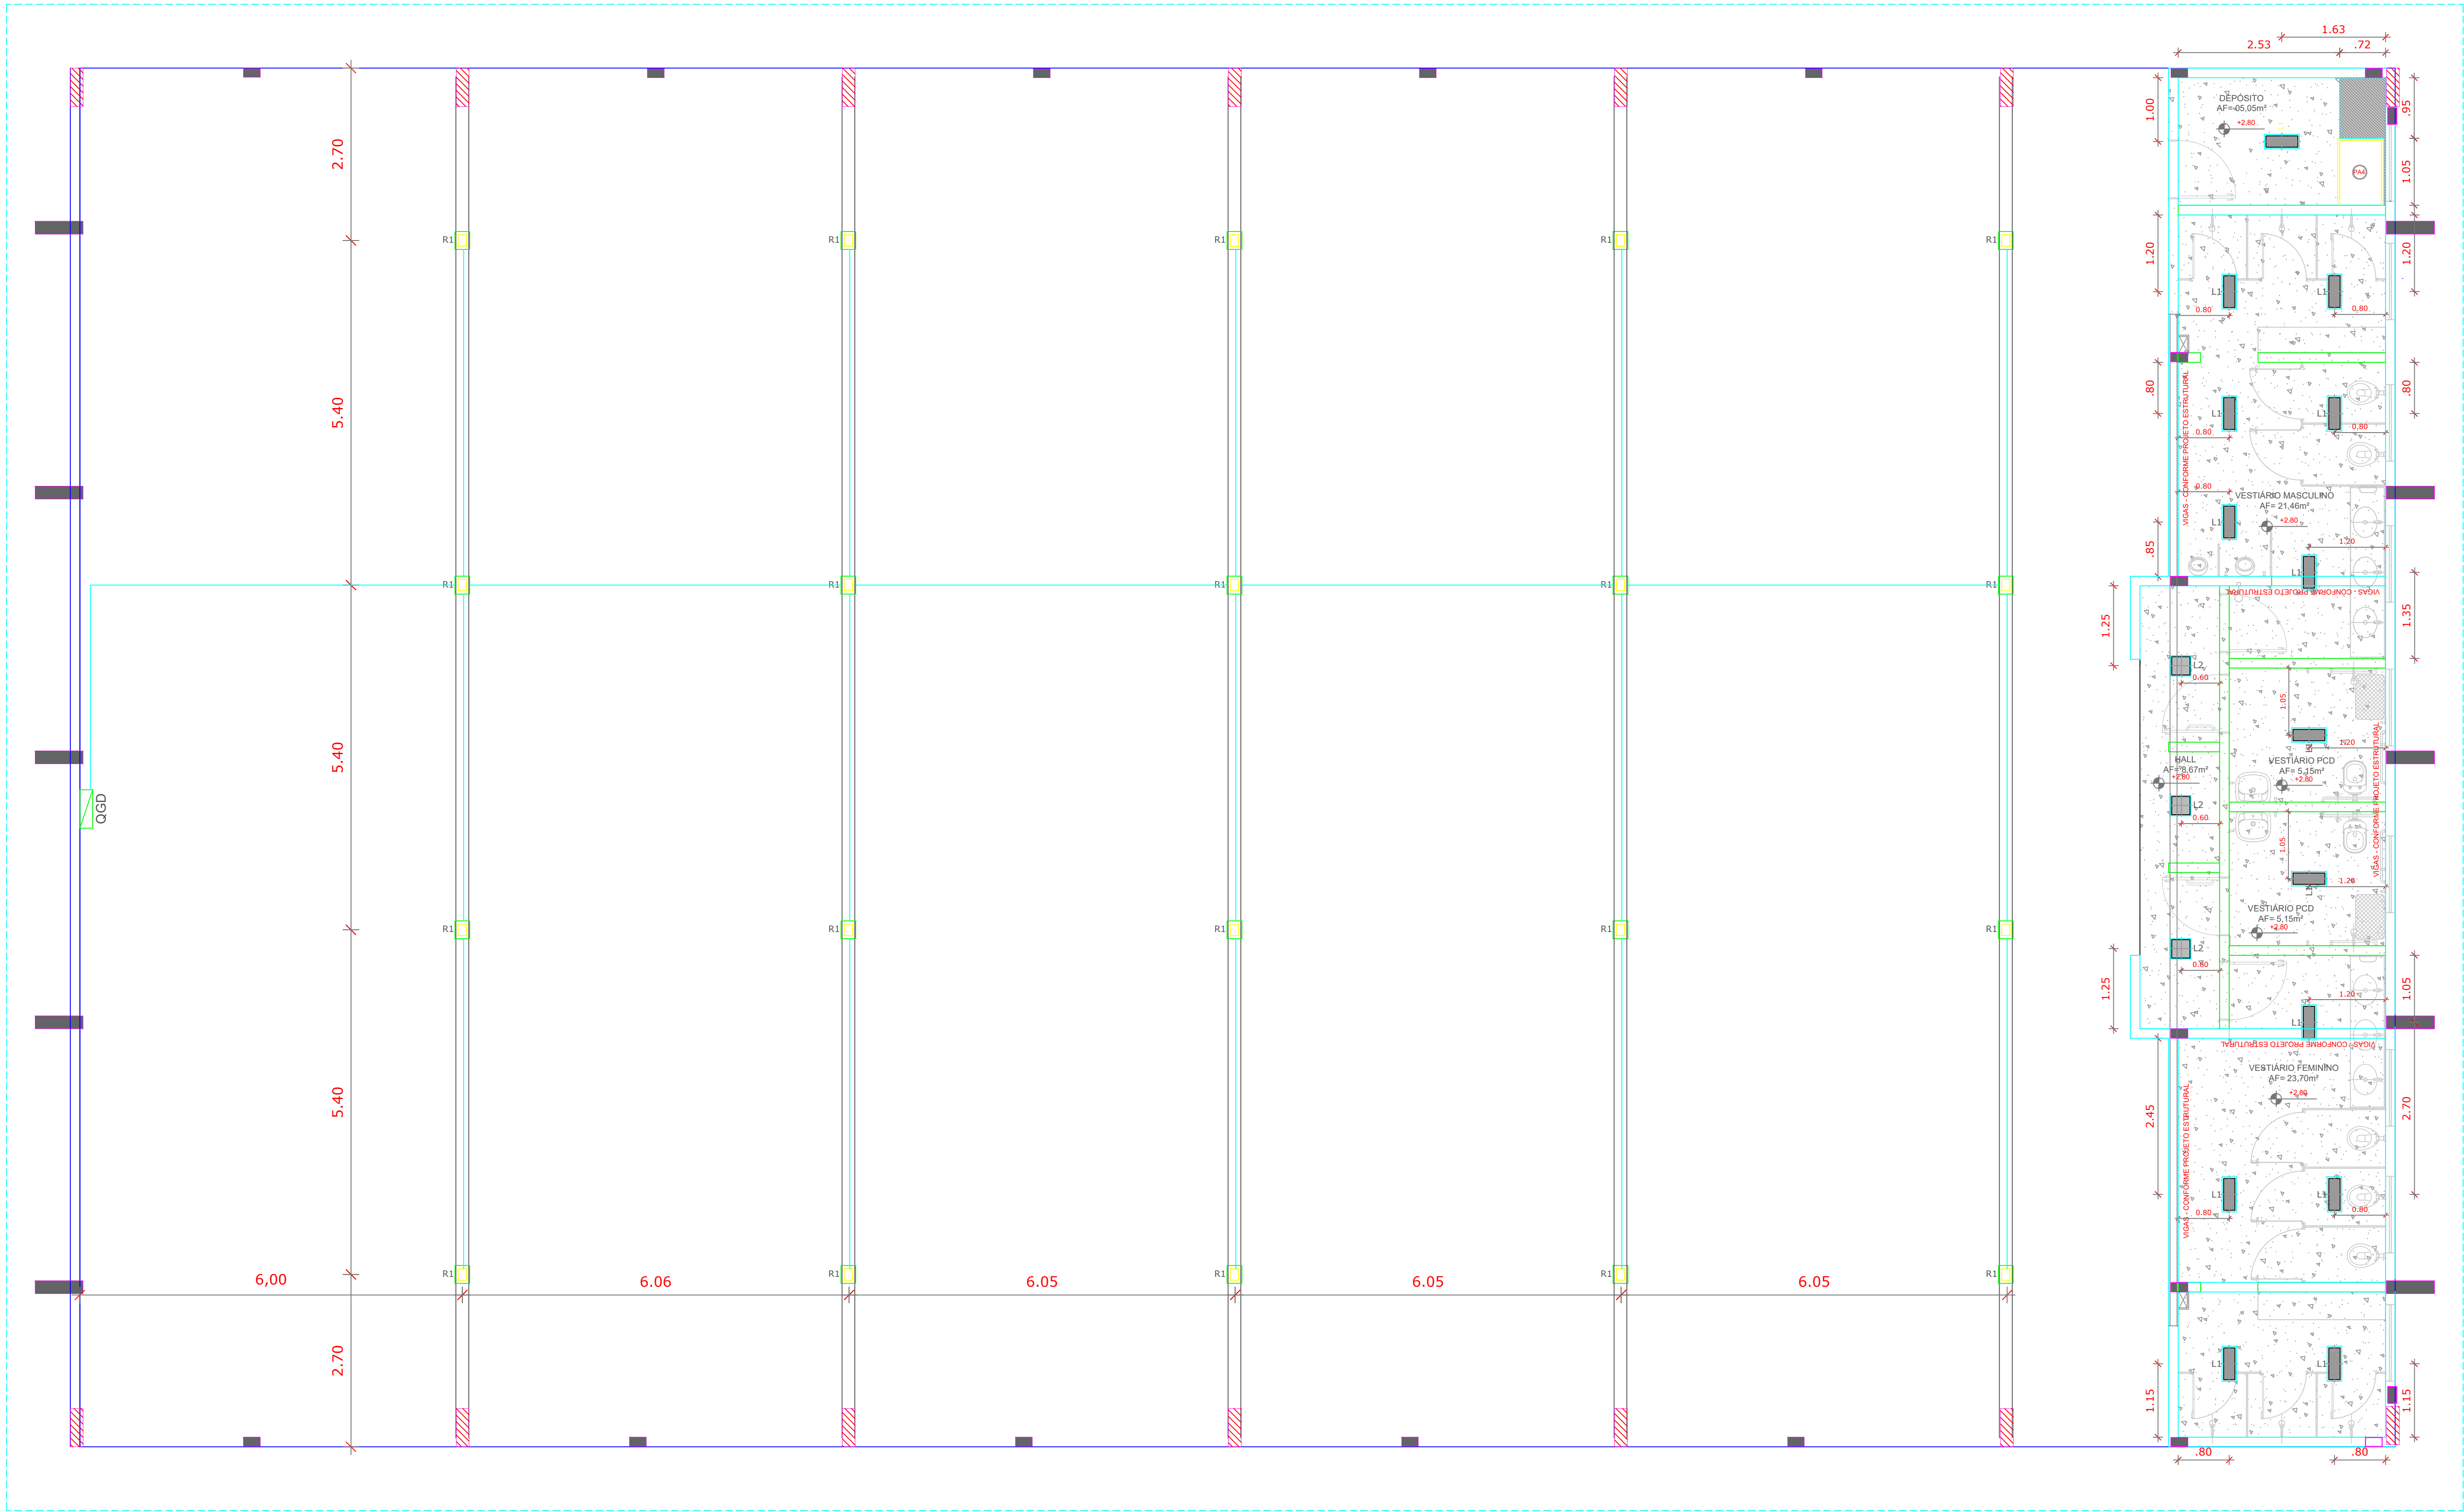

1 LUMINOTÉCNICO
ESCALA 1/75

Visto da Prefeitura Municipal

PRANCHA:

03
15

Projeto Arquitetônico

OBRA: QUADRA COBERTA COM VESTIÁRIO	ENDEREÇO: BAIRRO SÃO JOÃO	ÁREA: 918,22 m²
PROPRIETÁRIO: PREFEITURA MUN. DE GEN. CARNEIRO - PR	LOCAL: GENERAL CARNEIRO - PR	TÍTULO: PLANTA DE FORRO LUMINOTÉCNICO
Avenida Pres. Getúlio Vargas, 601 - Centro CEP 84660-000 General Carneiro - Paraná Fone/Fax (0**42) 3552 - 1441 CNPJ: 75.687.681/0001-07 E-mail: pref.eng@hotmail.com	DATA: 23.01.2024 ESCALA: 1/75 DESENHO: PABLO CASANOVA Fone: (0**42) 8813 - 7325	RESP. TÉCNICO: MARCELA DOS SANTOS GUIMARÃES Eng. Civil - CREA PR 167254/O

PREFEITURA MUNICIPAL DE GENERAL CARNEIRO - ESTADO DO PARANÁ